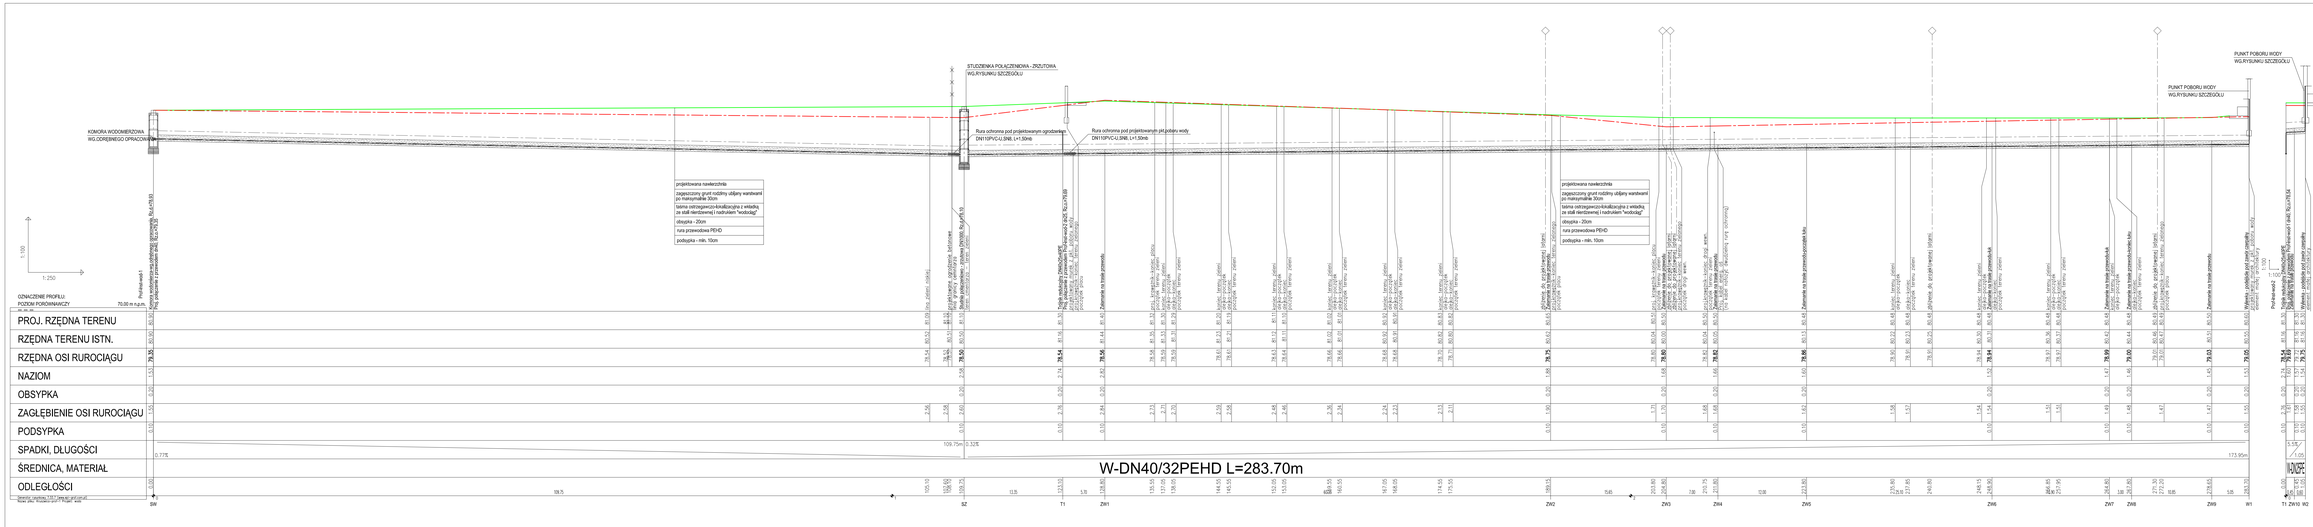

PRZYKRYCIE DOCIONA PROJEKTOWANYCH INSTALACJI NIE MOŻE BYĆ W ŻADNYM PUNKCIE MNIEJSZE OD GŁĘBOKOŚCI PRZEMARZANIA GRUNTU NA DWÓM TERENIE (DLA INSTALACJI WODY - 1.50M OD TERENU PROJEKTOWANEGO, W PRZYPADKU MNIEJSZEGO DAŁĘBIENIA PRZEWODÓW WODY NALEŻY DODATKOWO OCIEPLIĆ

ZAŁOŻA IĘĆ 40V PRZED PRZYSTĄPIENIEM DO WYKONANIA ODCINKÓW PRZYŁĄCZENIOWYCH WYKONAĆ MINIELETE TERENU ZGODNIE Z ZALCZENIAMI PROJEKTU DROGOWEGO

PRZY ZBLIŻENIACH DO KABLI ENERGETYCZNYCH, TELEKOMUNIKACYJNYCH ORAZ DO GAZOCIĄGÓW - PRACE ZIEMNE PROWADZIĆ RĘCZNIE ZE SZCZEGÓLNĄ OSTROŻNOŚCIĄ

NA KABLE ENERGETYCZNE I TELEKOMUNIKACYJNE NALOŻYĆ DWUDZIELNE RURY OCHRONNE

WSZYSTKIE WYKOPY SPRAWDZIĆ I POTWIERDZIĆ NA BUDOWIE PRZED WYKONANIEM PRZYŁĄCZA

NIE WYKLUCZA SIĘ ISTNIENIA W TERENIE INNYCH PRZEWODÓW O KTÓRYCH BRAK INFORMACJI, WYNIKA TO Z ZAGŁĘDZIONYCH/STORYCZNYCH ZMIAN PRZEBIEGU PRZYŁĄCZY I ICH DZIENNICH WARSTWICOWYCH (JEŚLI MAPA PRAWNI GEODEZYJNE I KARTOGRAFICZNE DZ.U. 30/1989 POZ. 163 Z POZ. ZMIANAMI)

TEREN ISTNIEJĄCY

TEREN PROJEKTOWANY

BIURO PROJEKTOWE BUDOWNICTWA Łódź ul.Nowa 29/31	
NAZWA I ADRES OBIEKTU	Budowa Cmentarza Komunalnego w Kruszwicy, na dz. nr ewid. 5/1, 22, 23/6, 25/2, 31, 32/2, 40 obr. Nr 5 Kruszwica, położonych w rejonie ul. Cmentarnej w Kruszwicy
DATA: 19.11.2019	SKALA: 1:250/100 1:100/100
TYTUŁ RYSUNKU:	Profile podłużne instalacji wodociągowej na terenie cmentarza - zasilanie punktów czerpalnych.
RYSUNEK:	W1
PROJEKTANT INSTALACJI WODY	inż. Marcin Wężyk upr. nr LOD/0526/POOS/06 w spec. instal. w zakresie sieci, instal. i urządzeń cieplnych, went., gazowych, wodociągowych i kanalizacyjnych