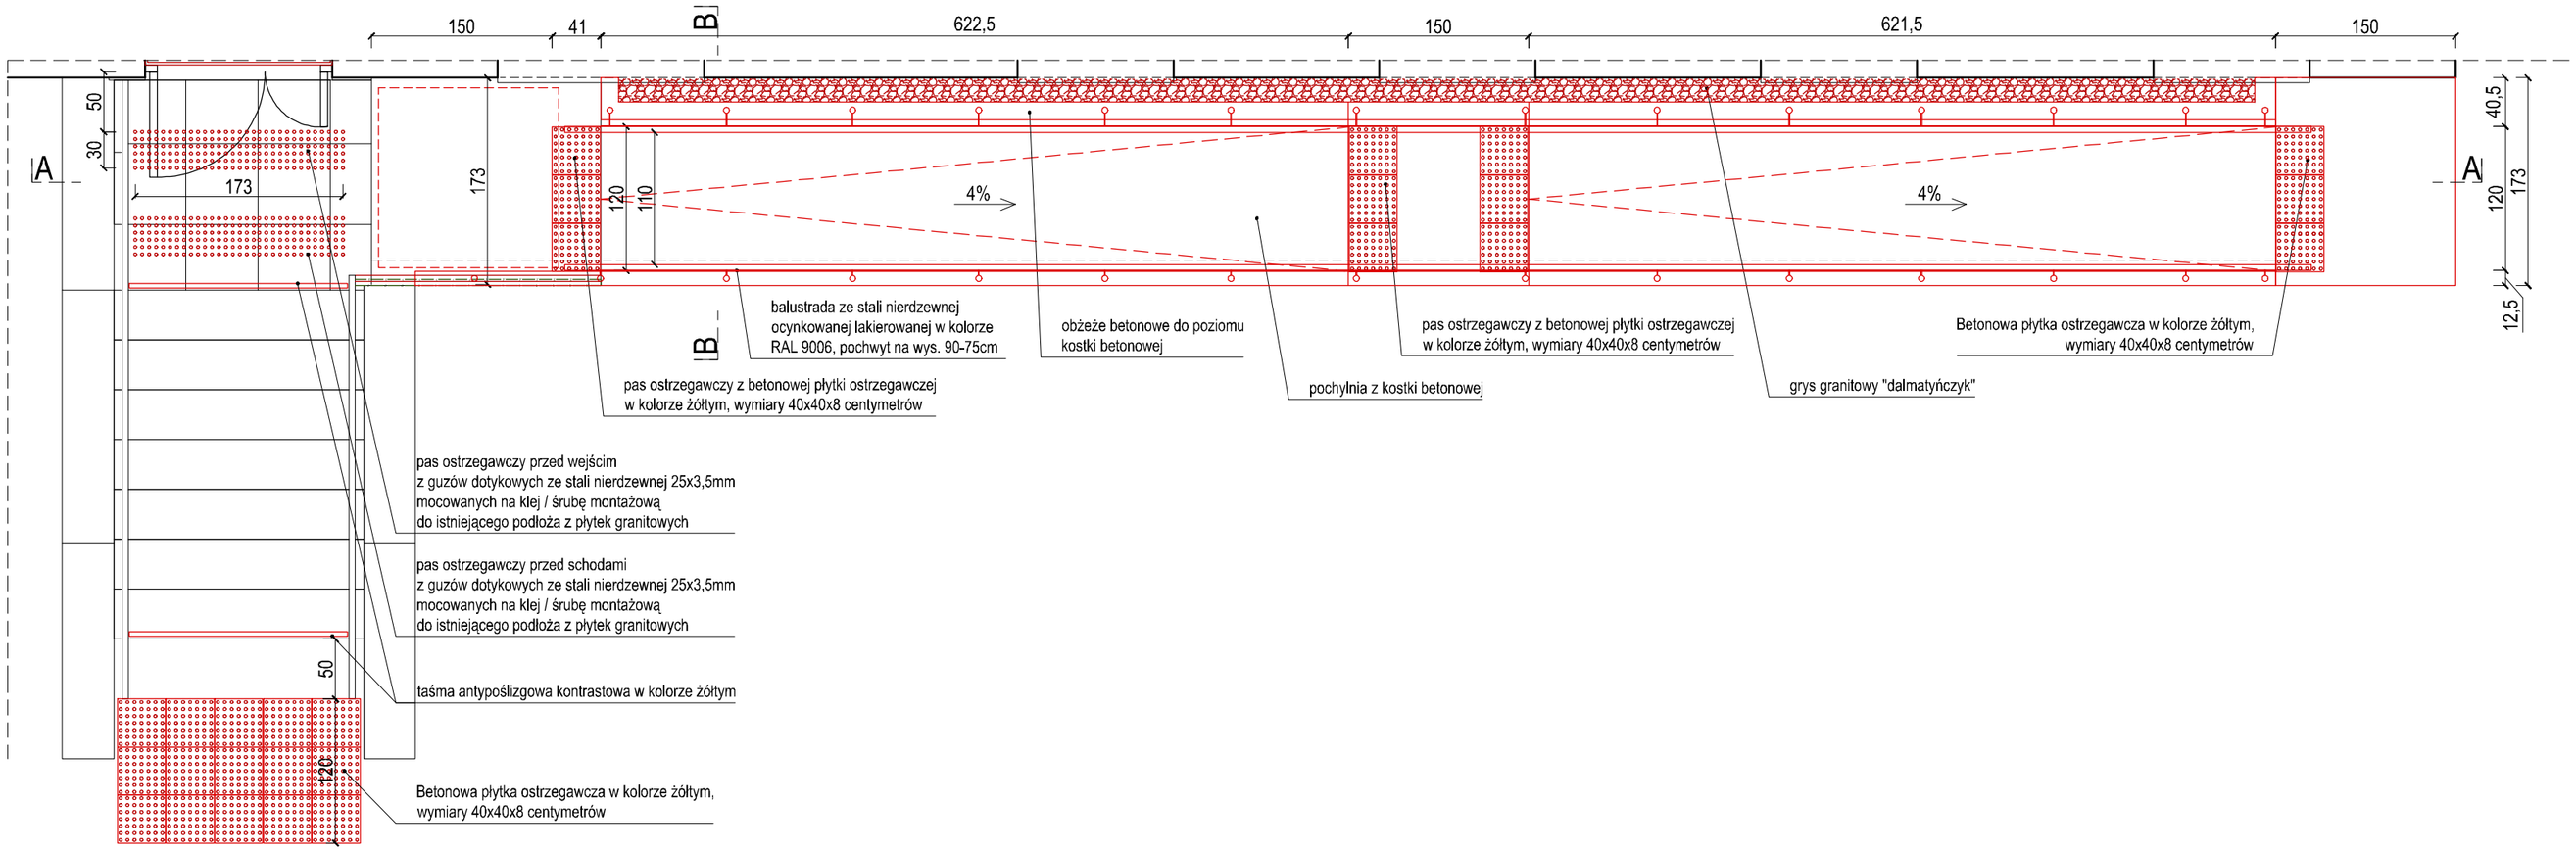

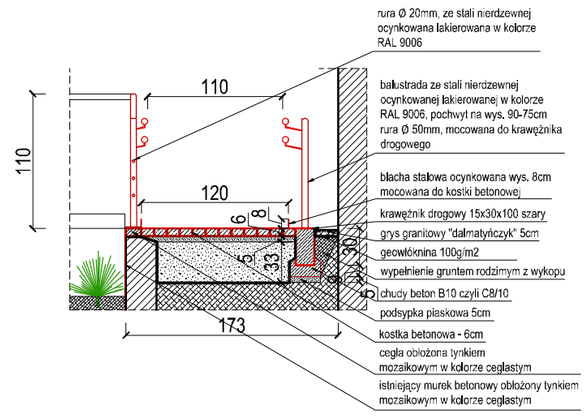

PRZEKRÓJ B-B

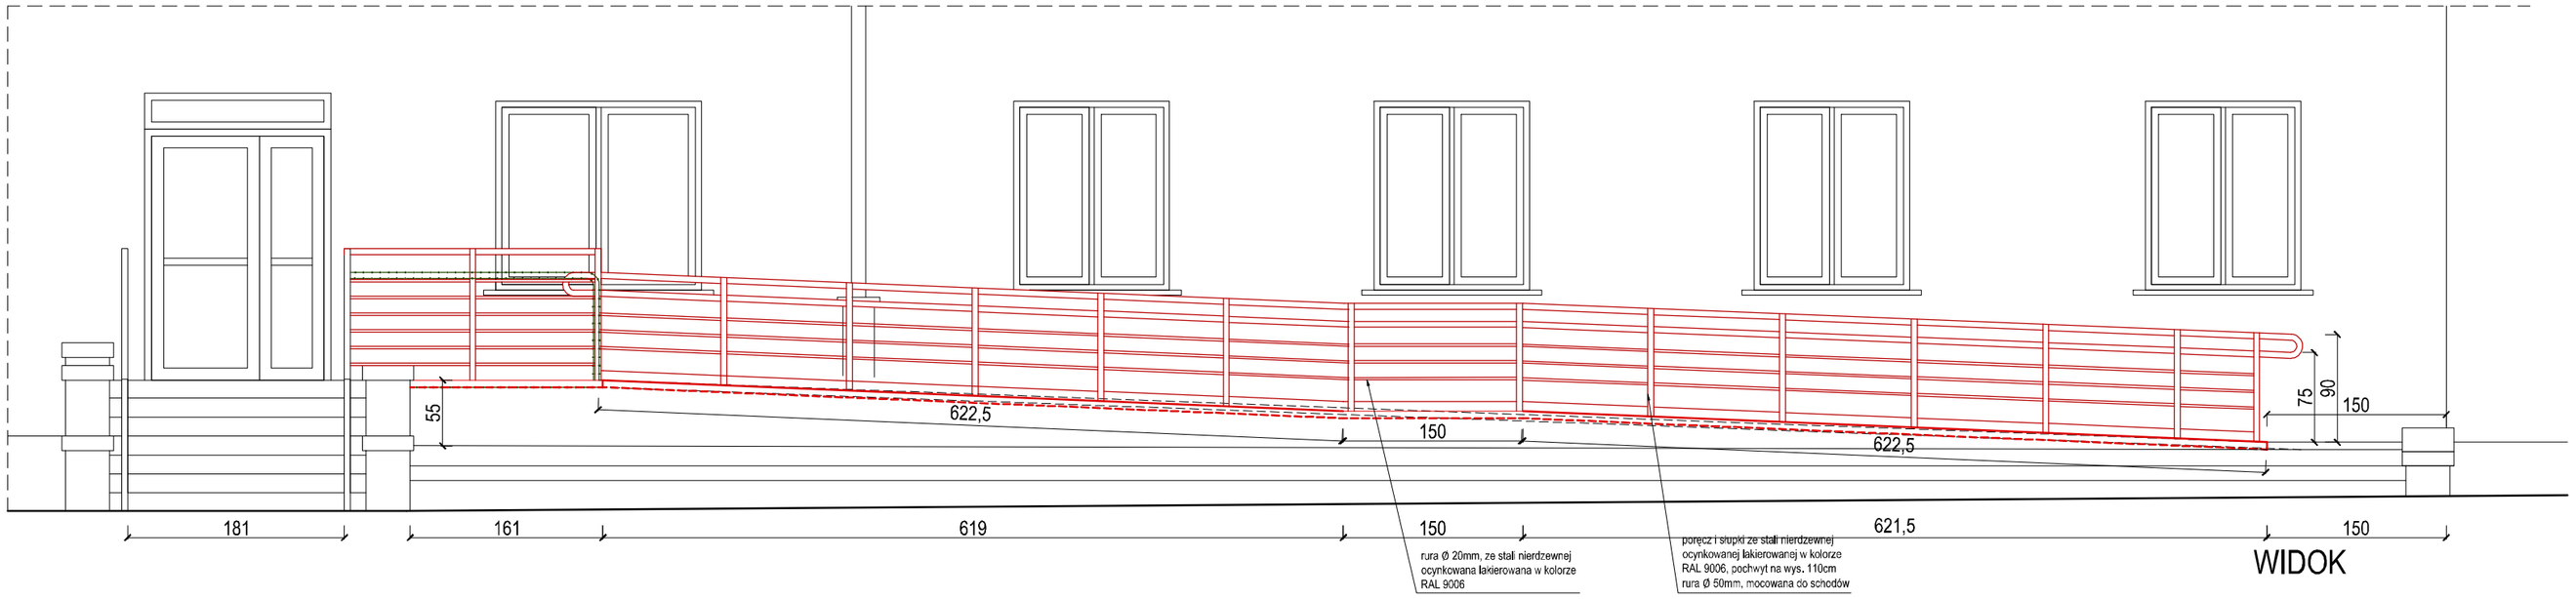

WIDOK

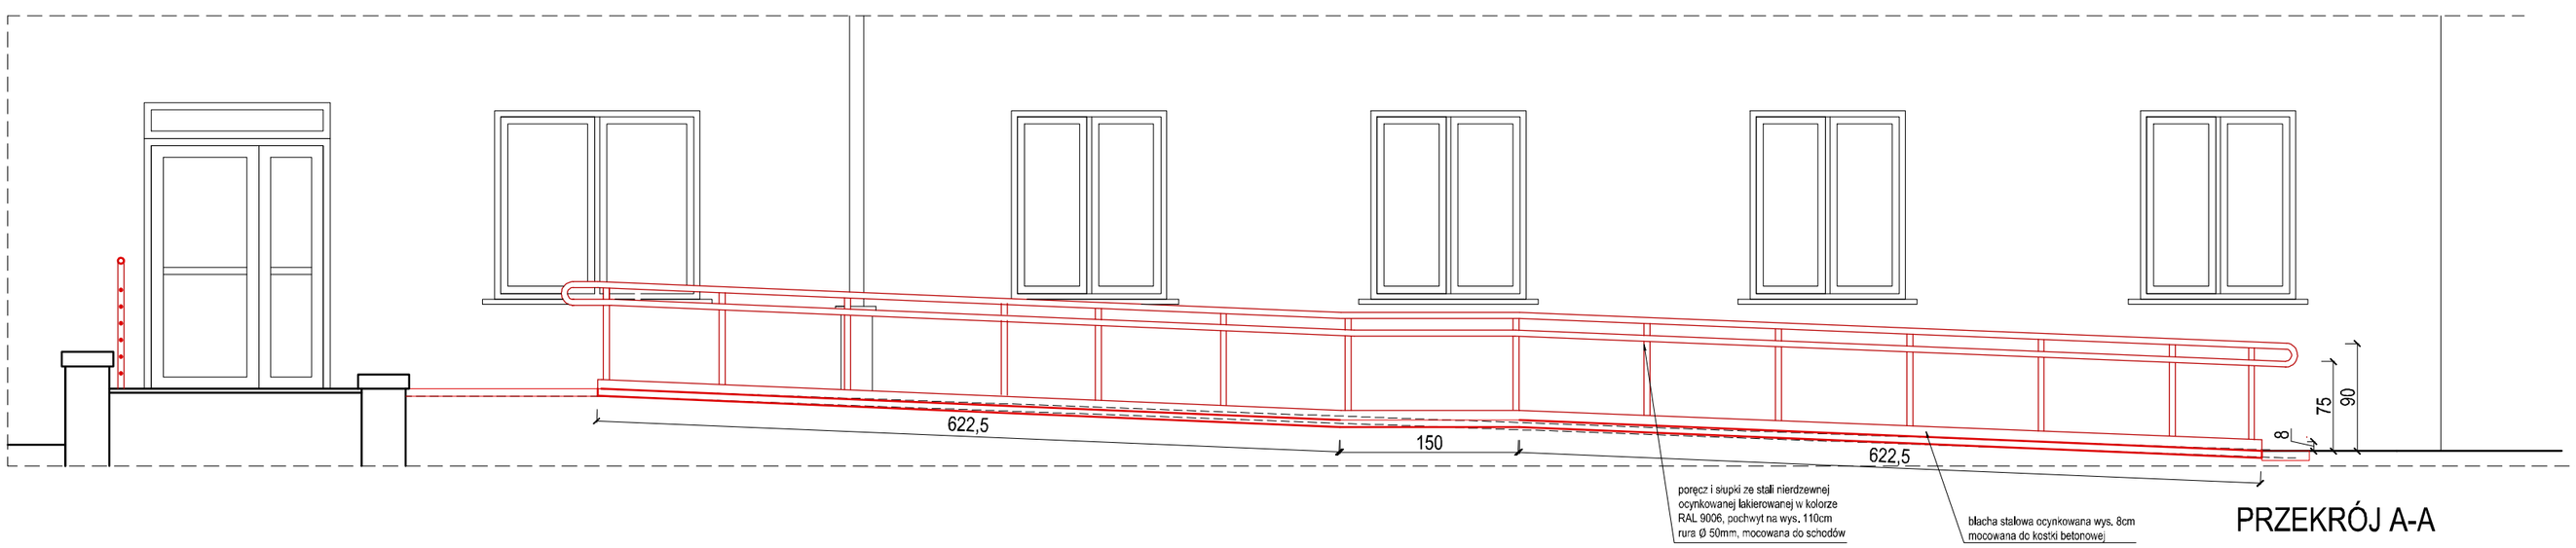

PRZEKRÓJ A-A

Uwagi:
Wszystkie wymiary należy sprawdzić na miejscu budowy.
Wszystkie wymiary podano w centymetrach, koty wysokościowe podane są w metrach.

OFF Architekci Aleksandra Rączka
ul.Daszyńskiego 239/5 44-100 Gliwice
tel. 690-998-102
biuro@offarchitekci.com.pl www.offarchitekci.com.pl

tytuł projektu:
Projekt adaptacji pomieszczeń Urzędu Miejskiego w Sośnicowicach na Biuro Obsługi Klienta uwzględniając standardy dostępności dla osób ze szczególnymi potrzebami

inwestor:
Gmina Sośnicowice z siedzibą w Urzędzie Miejskim

adres inwestora:
Urząd Miejski, ul. Rynek 18, 44-153 Sośnicowice

adres inwestycji:
ul. Rynek 18, 44-153 Sośnicowice

temat rysunku:
PROJEKT -RAMPA - RZUT I PRZEKROJE

faza projektu:
projekt techniczny

projektant:
mgr inż.arch.
Małgorzata Jurkiewicz
Upr. Spec. Arch. bio nr 481/89

opracowanie autorskie:
mgr inż. arch.
Aleksandra Rączka

data:	skala:	nr rysunku:
2023.01	1: 50	2022_01/A02