




ZAŁĄCZNIK NR 1 - LOKALIZACJA INWSTYCJI

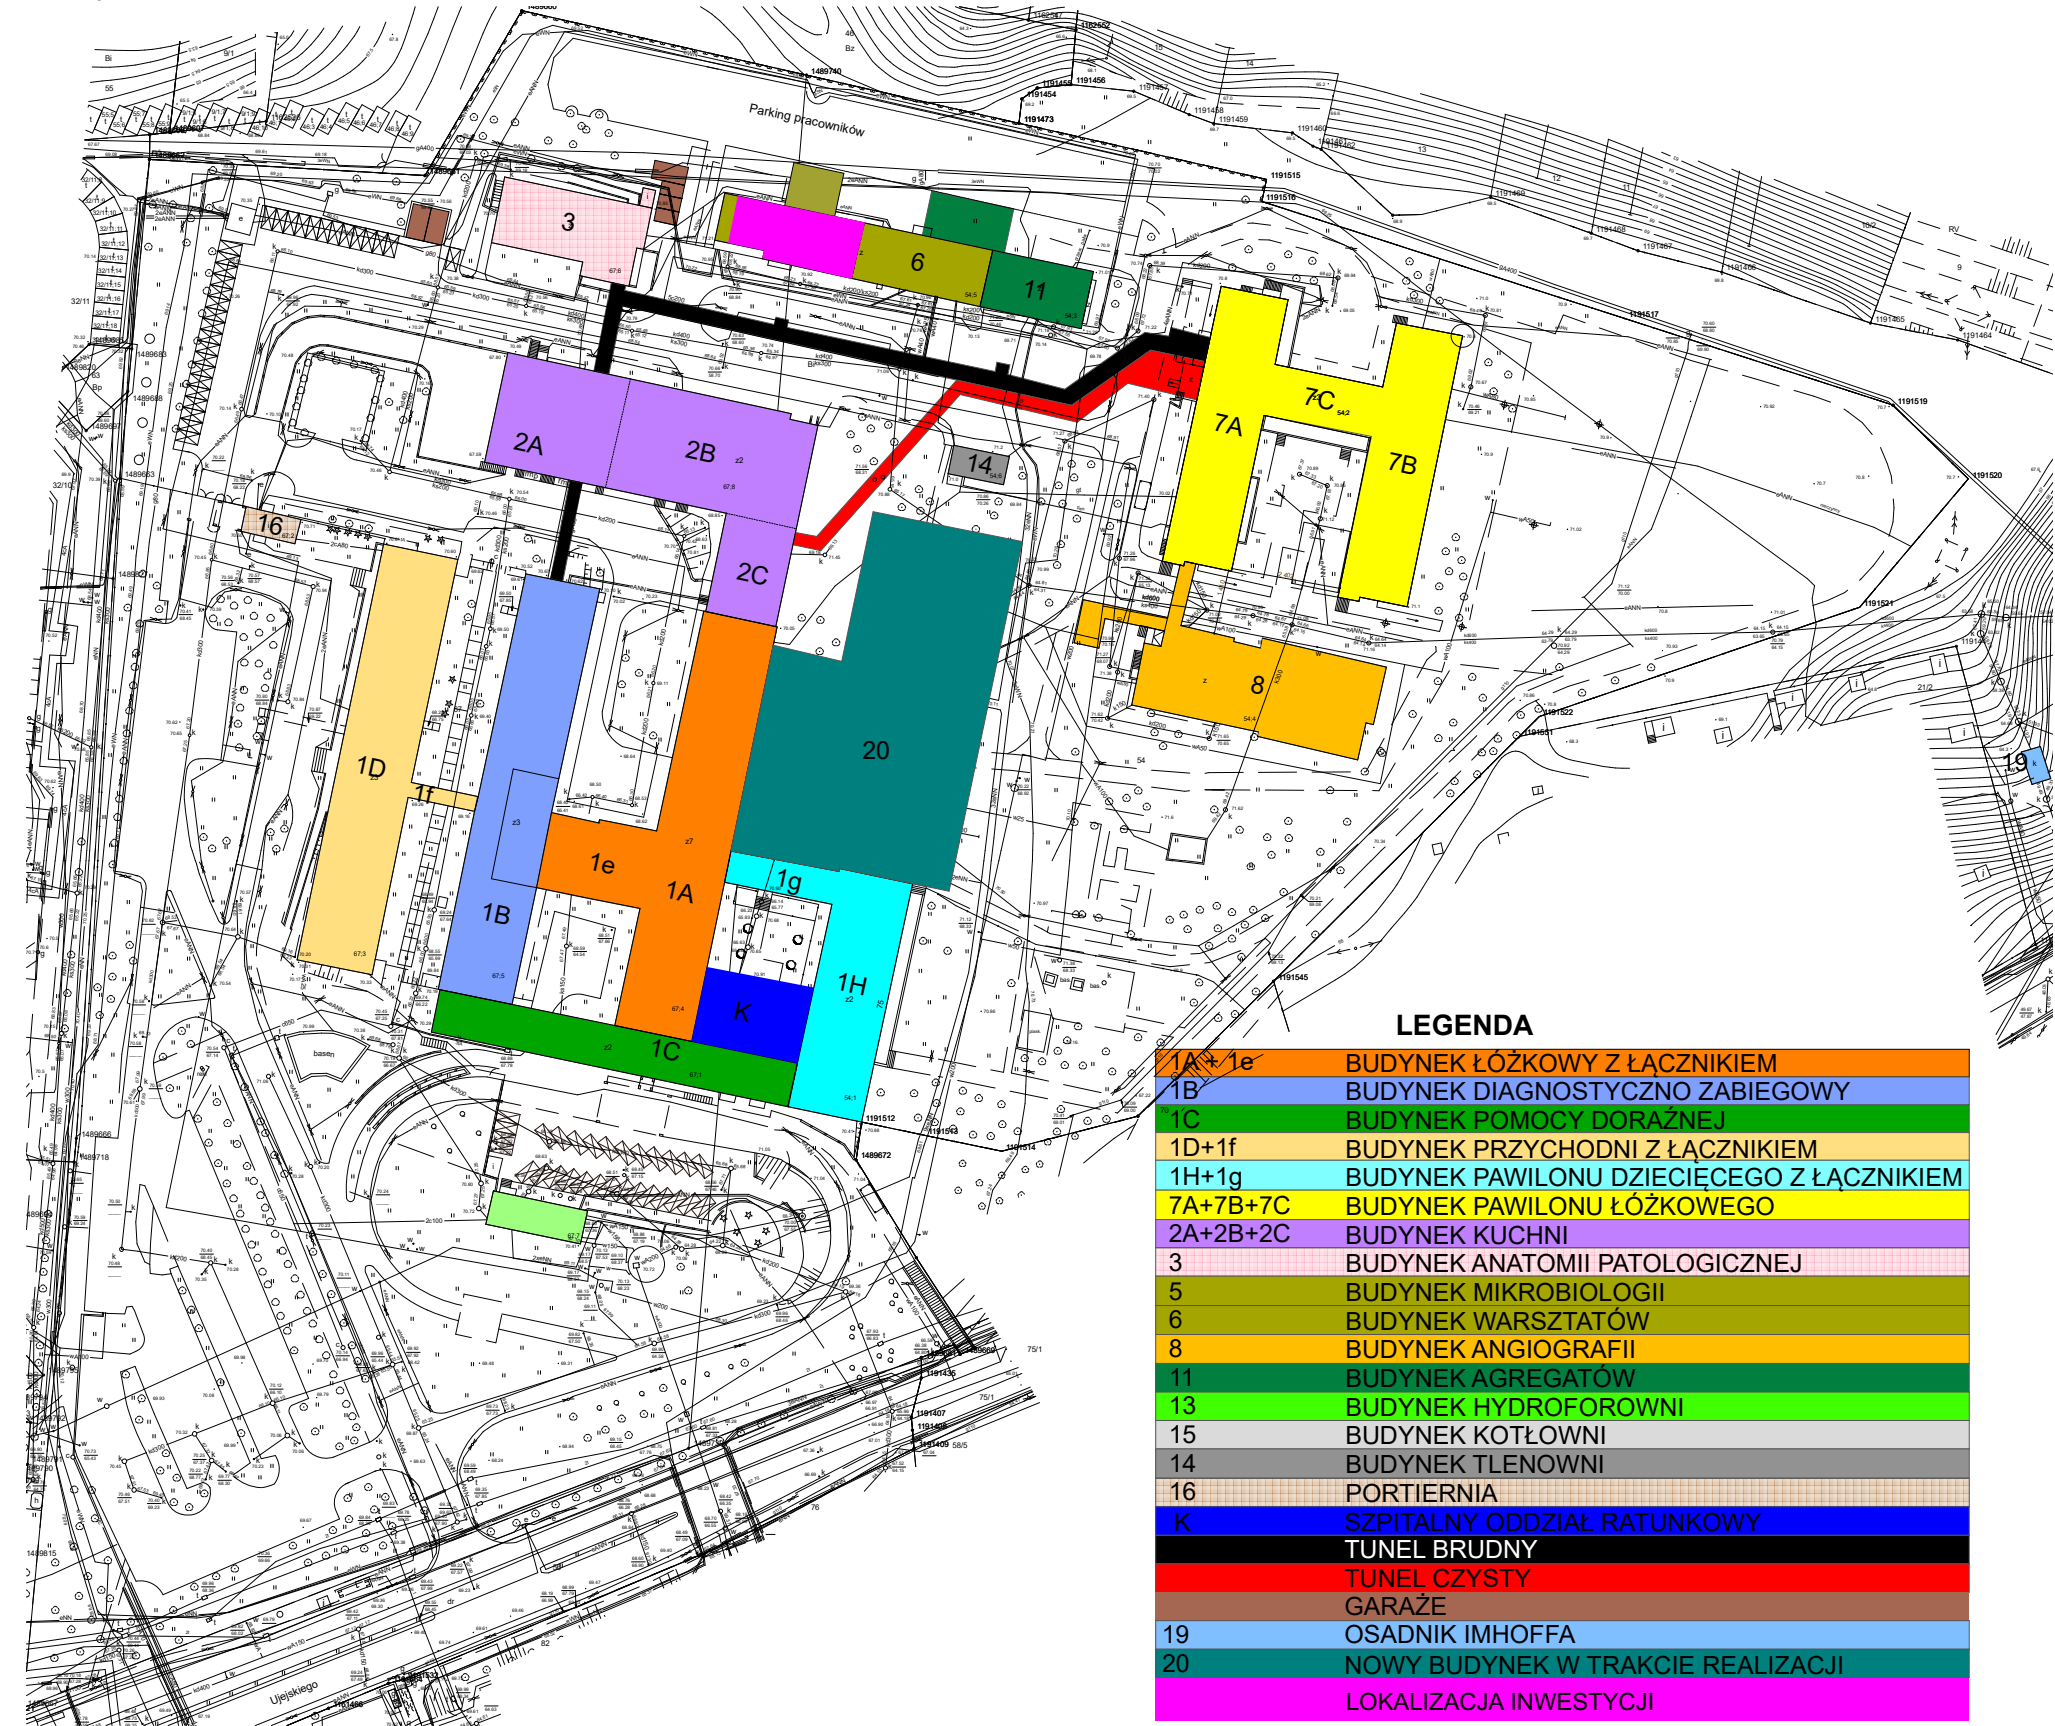



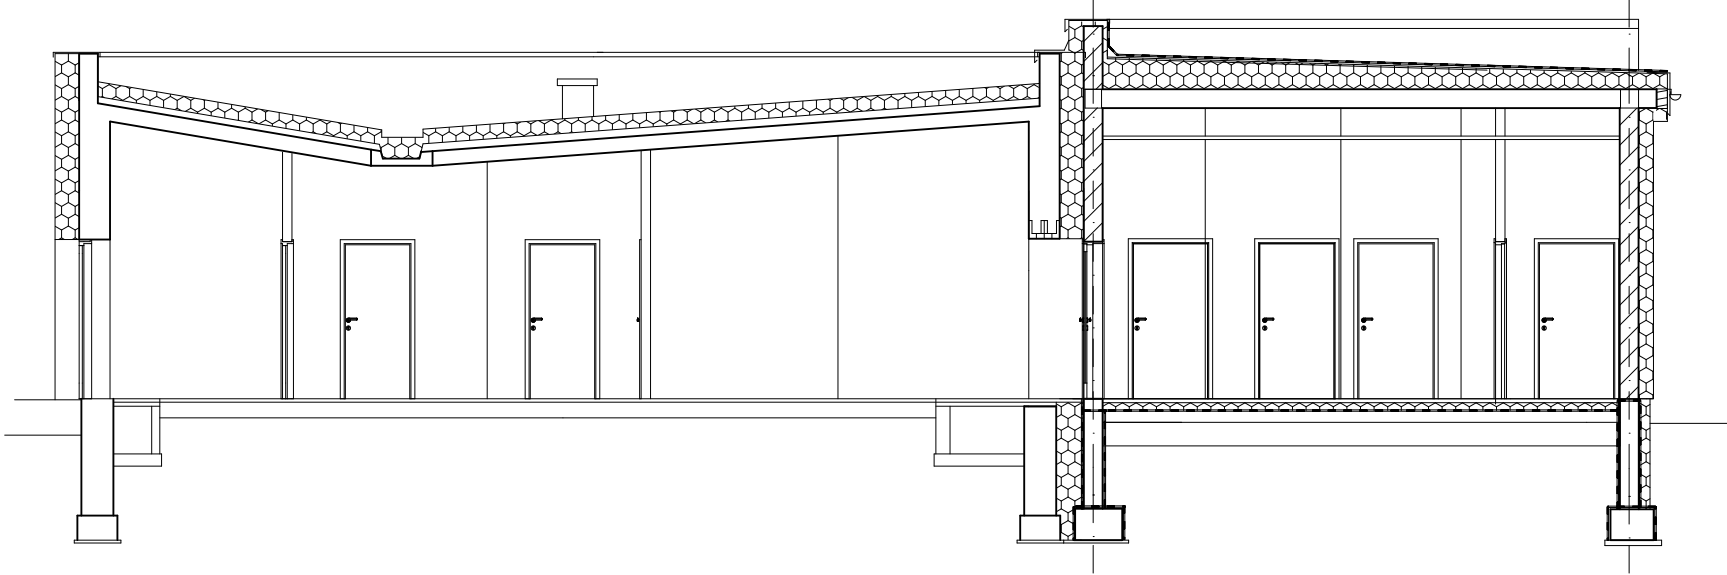

PRZEKRÓJ BUDYNKU

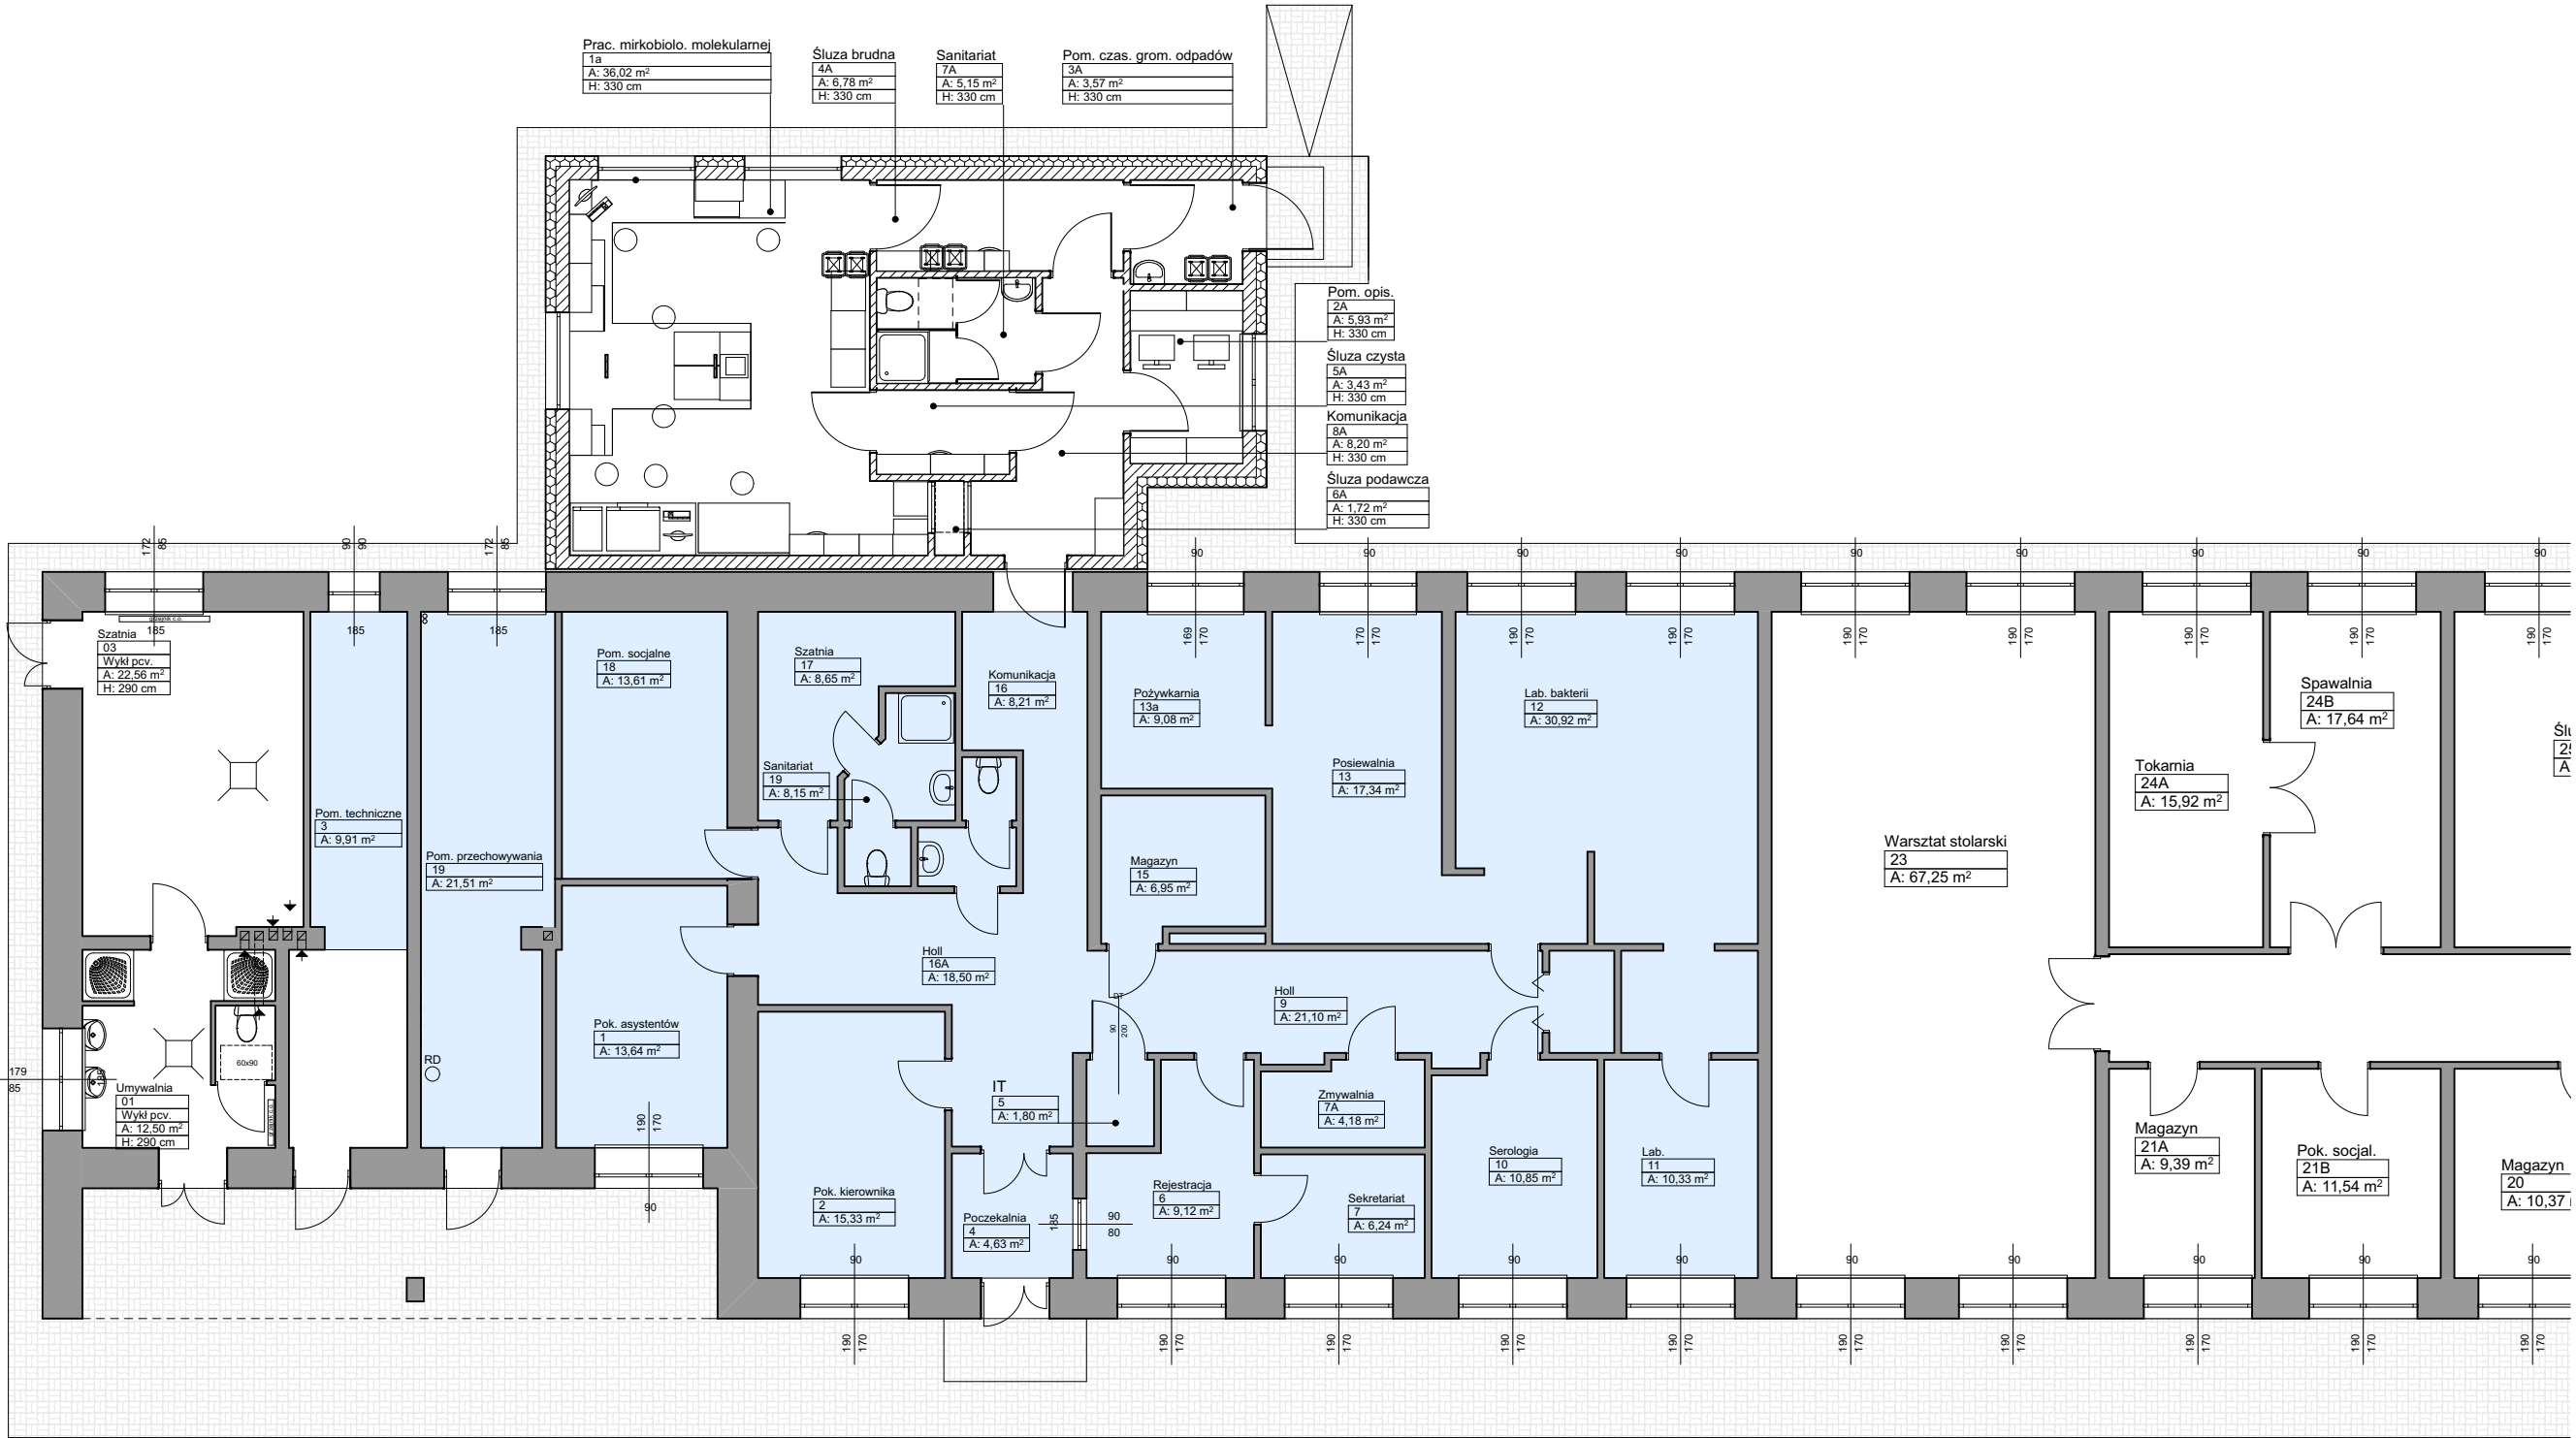

RZUT PARTERU

