



**J O A N N A O K R A S K A**  
ul. Łukowa 16 lok. 4 93-410 Łódź  
www.e-architekt.pl telefon 601 36 10 66

Tytuł opracowania: **PROJEKT BUDOWLANY  
BUDYNKU MIEJSKIEJ BIBLIOTEKI PUBLICZNEJ W REDZIE**

Investor:  
MIEJSKA BIBLIOTEKA PUBLICZNA  
IM. HIERONIMA DERDOWSKIEGO  
UL. H. DERDOWSKIEGO 3, 84-240 REDA

Adres inwestycji:  
MIEJSKA BIBLIOTEKA PUBLICZNA  
IM. HIERONIMA DERDOWSKIEGO  
UL. H. DERDOWSKIEGO 3, 84-240 REDA  
DZIAŁKI NR: 74/13, 74/16, 74/17, 74/18, 74/20

Autor projektu:  
mgr inż. arch. JOANNA OKRASKA  
w specjalności architektonicznej bez ograniczeń  
Sprawdzający:  
dr inż. arch. TOMASZ KRÓTOWSKI  
w specjalności architektonicznej bez ograniczeń

upr. nr 57/00/WŁ  
upr. nr 32/LOOK/2018

Podpis:

Tytuł rysunku:

**DETAL OGRODZENIA Z ŻYWYM ROŚLINAMI**

NR RYS.:  
ZU

Data:  
STYCZEŃ  
2022

Skala:  
1:10

SŁUPEK STALOWY OCYNKOWANY Ø 50mm


ZABETONOWAĆ W STOPIE WYLEWANEJ Z BETONU C<sup>20</sup>/<sub>25</sub>  
WIELKOŚCI 20x20x50cm

205

DO SŁUPKA PRZYKRĘCAĆ PANELE Z SIATKI OCYNKOWANEJ  
SPAWANEJ, OBSADZONE TRZYLETNIM BLUSZCZEM HEDERA HELIX,  
SPECJALNIE PIEŁGNOWANYM.

SYSTEM KORZENIOWY OSADZONY JEST W BIODEGRADOWALNEJ OTULINIE  
KOKOSOWEJ.

ZABETONOWAĆ W STOPIE WYLEWANEJ  
Z BETONU C<sup>20</sup>/<sub>25</sub> WIELKOŚCI 20x20x50cm

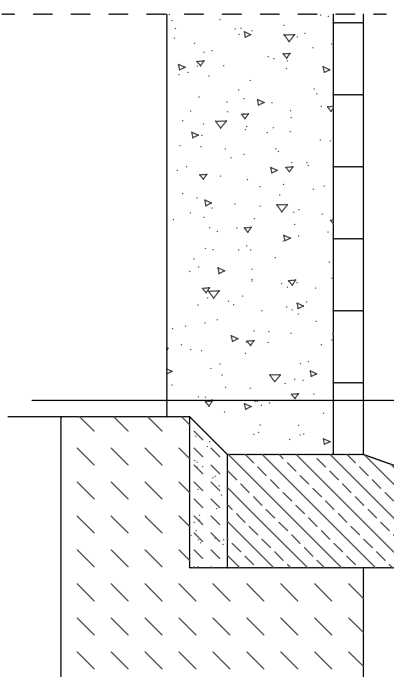

20

GRANICA DZIAŁEK - OGRODZENIE ISTNIEJĄCE

DZIAŁKA 74/16

DZIAŁKA 73/14

180

50

ZAŁĄCZNIK DO PROJEKTU  
- SZCZEGÓŁ WYKONANIA OGRODZENIA Z ŻYWYM ROŚLINAMI