


Przekrój normalny projektowany skala 1 : 50

**Przebudowa odcinka drogi powiatowej nr 1848T Stopnica - Oleśnica -
Połaniec od km 7+285 do km 7+445.**

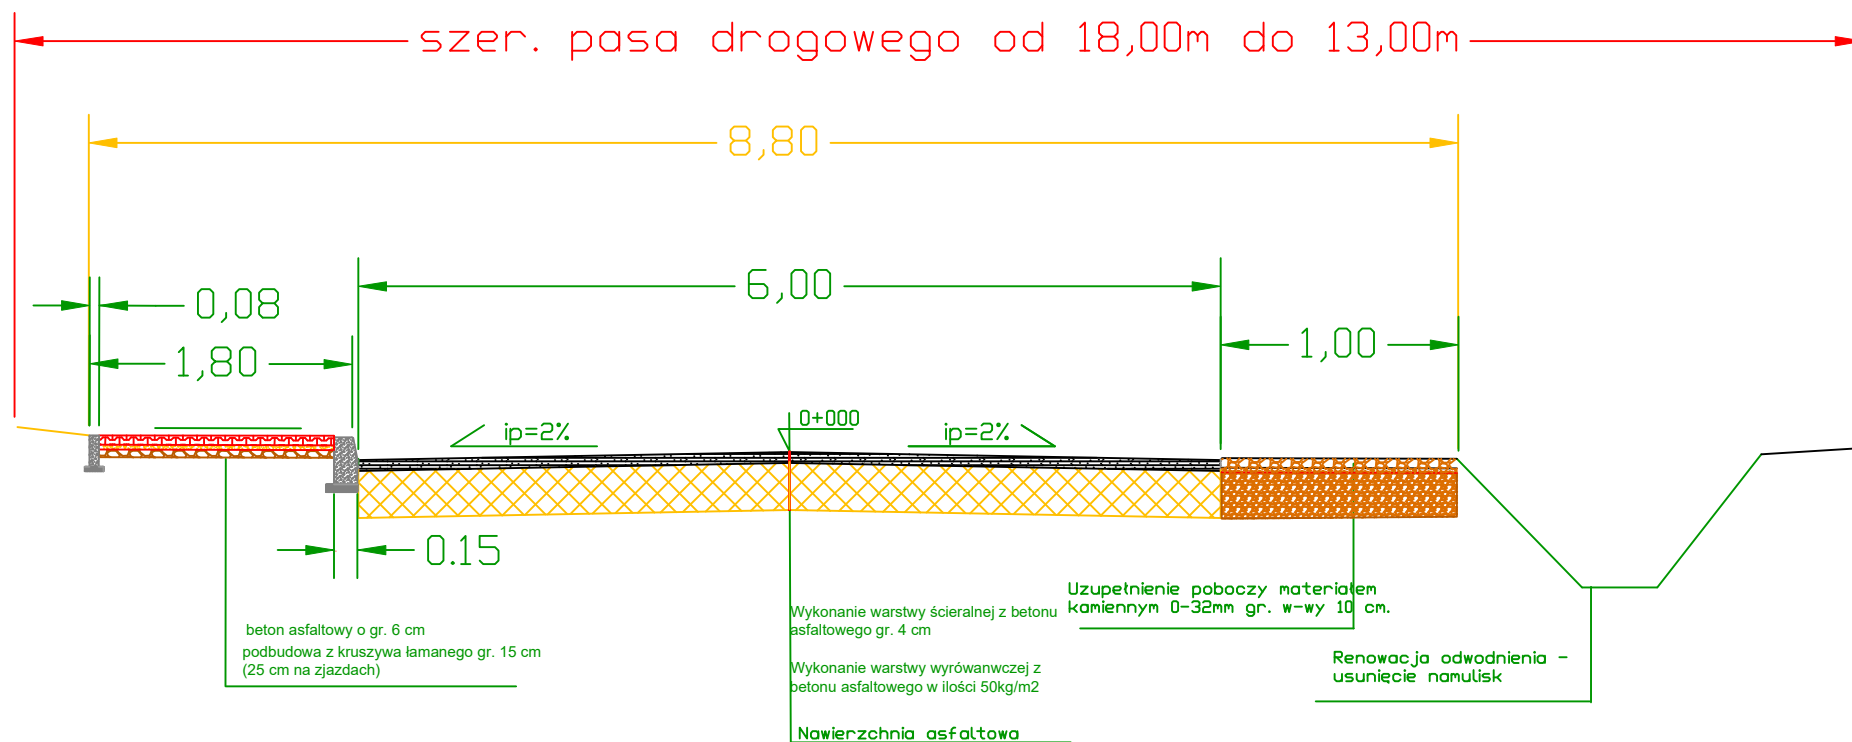

Inwestor	Zarząd Dróg Powiatowych w Staszowie Drogowców 4; 28-200 Staszów			
„Przebudowa odcinka drogi powiatowej nr 1067T Stopnica - Oleśnica - Połaniec od km 7+085 do km 7+585.				
Opracowanie	PRZEKRÓJ NORMALNY			Skala 1:50
	Imię i nazwisko	Nr. uprawnień	Data	Podpis
Opracował	Inż. Adam Jur	<small>w specjalności drogowej</small>	09.2023	
Data opracowania		Branża	Nr rysunku	Nr arkusza
Wrzesień 2023		Drogowa	1	