



„Przebudowa odcinka drogi powiatowej nr 1844T (0821T) Ruszcza - Rybitwy od km 2+080 do km 2+400

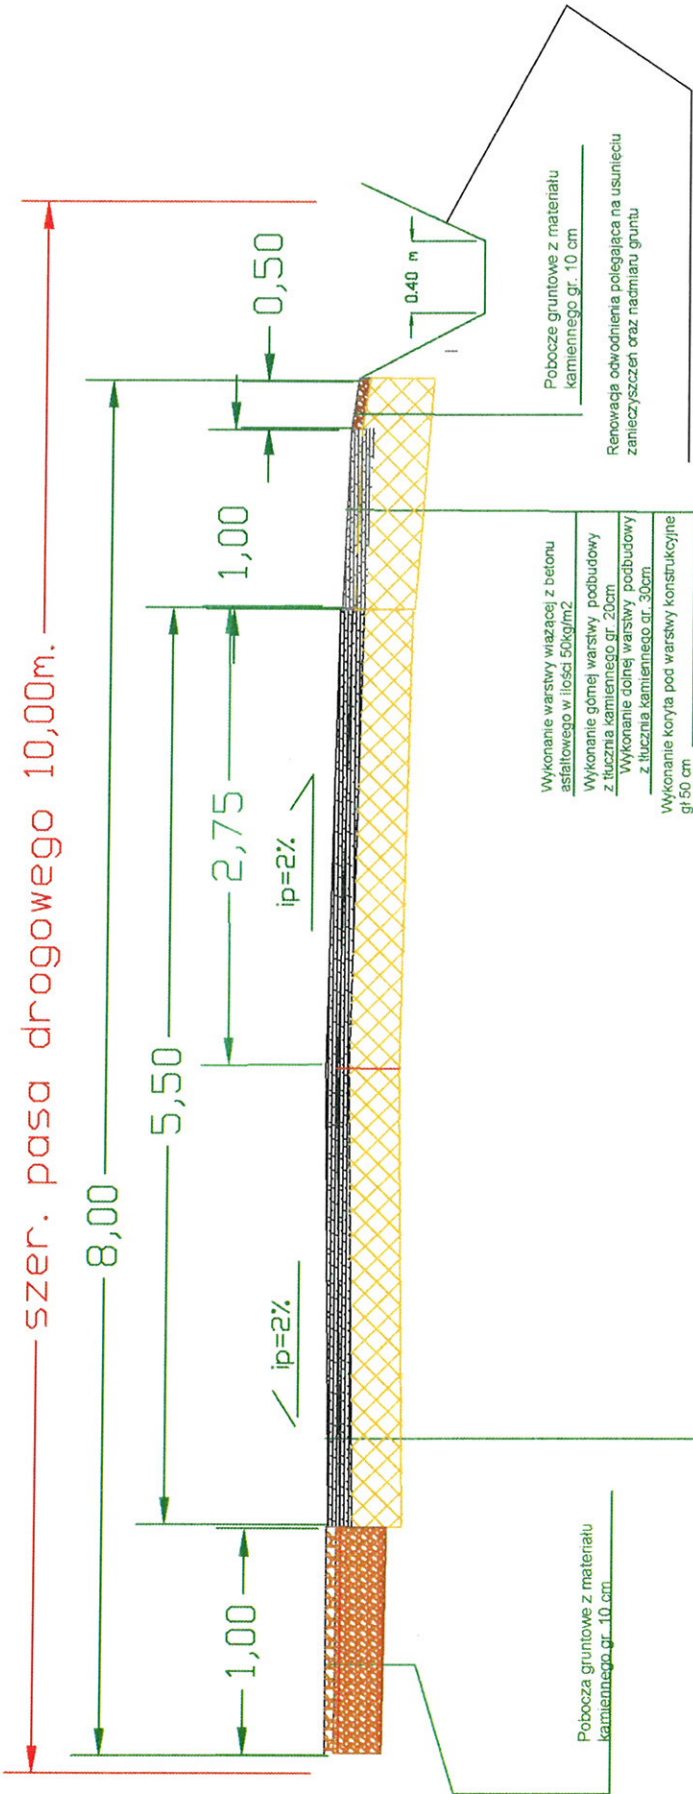

Inwestor	Zarząd Dróg Powiatowych w Staszowie			Drogowców 4; 28-200 Staszów		
„Przebudowa odcinka drogi powiatowej nr 1844T (0821T) Ruszcza - Rybitwy od km 2+080 do km 2+400						
Opracowanie	PRZEKRÓJ NORMALNY				Skala	1:50
	Imię i nazwisko		Nr. uprawnień	Data	Podpis	
				09.2023		
	inż. Adam Jur					
Data opracowania	Wrzesień 2023		Branża	Drogowa	Nr rysunku	Nr arkusza
					1	3