


Przekrój normalny istniejący skala 1 : 50

**Przebudowa odcinka drogi powiatowej nr 1067T Stopnica - Oleśnica -  
Połaniec od km 7+185 do km 7+285.**

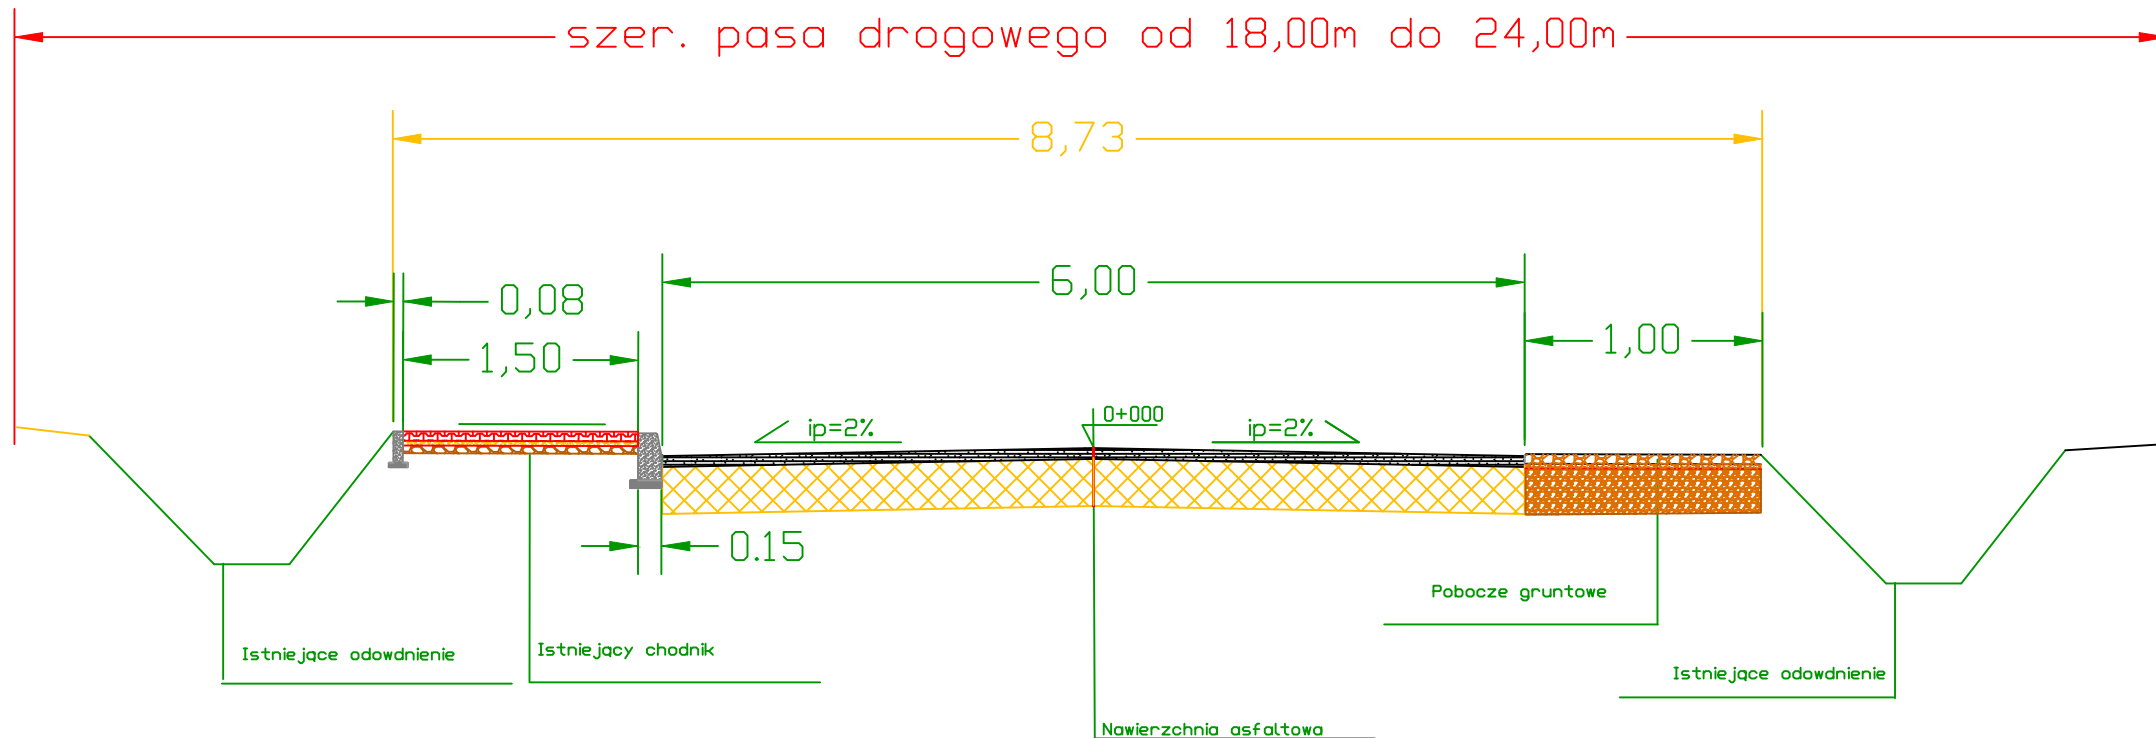

Inwestor		Zarząd Dróg Powiatowych w Staszowie Drogowców 4; 28-200 Staszów		
<p><b>„Przebudowa odcinka drogi powiatowej nr 1067T Stopnica - Oleśnica - Połaniec od km 7+085 do km 7+585.</b></p>				
Opracowanie	<b>PRZEKRÓJ NORMALNY</b>			Skala <b>1:50</b>
	Imię i nazwisko	Nr. uprawnień	Data	Podpis
Opracował	Inż. Adam Jur	<small>w specjalności drogowej</small>	<b>09.2023</b>	
Data opracowania		Branża	Nr rysunku	Nr arkusza
<b>Wrzesień 2023</b>		<b>Drogowa</b>	<b>1</b>	