


Przekrój normalny projektowany skala 1 : 50

**Przebudowa odcinka drogi powiatowej nr 1067T Stopnica - Oleśnica -  
Połaniec od km 7+085 do km 7+185.**

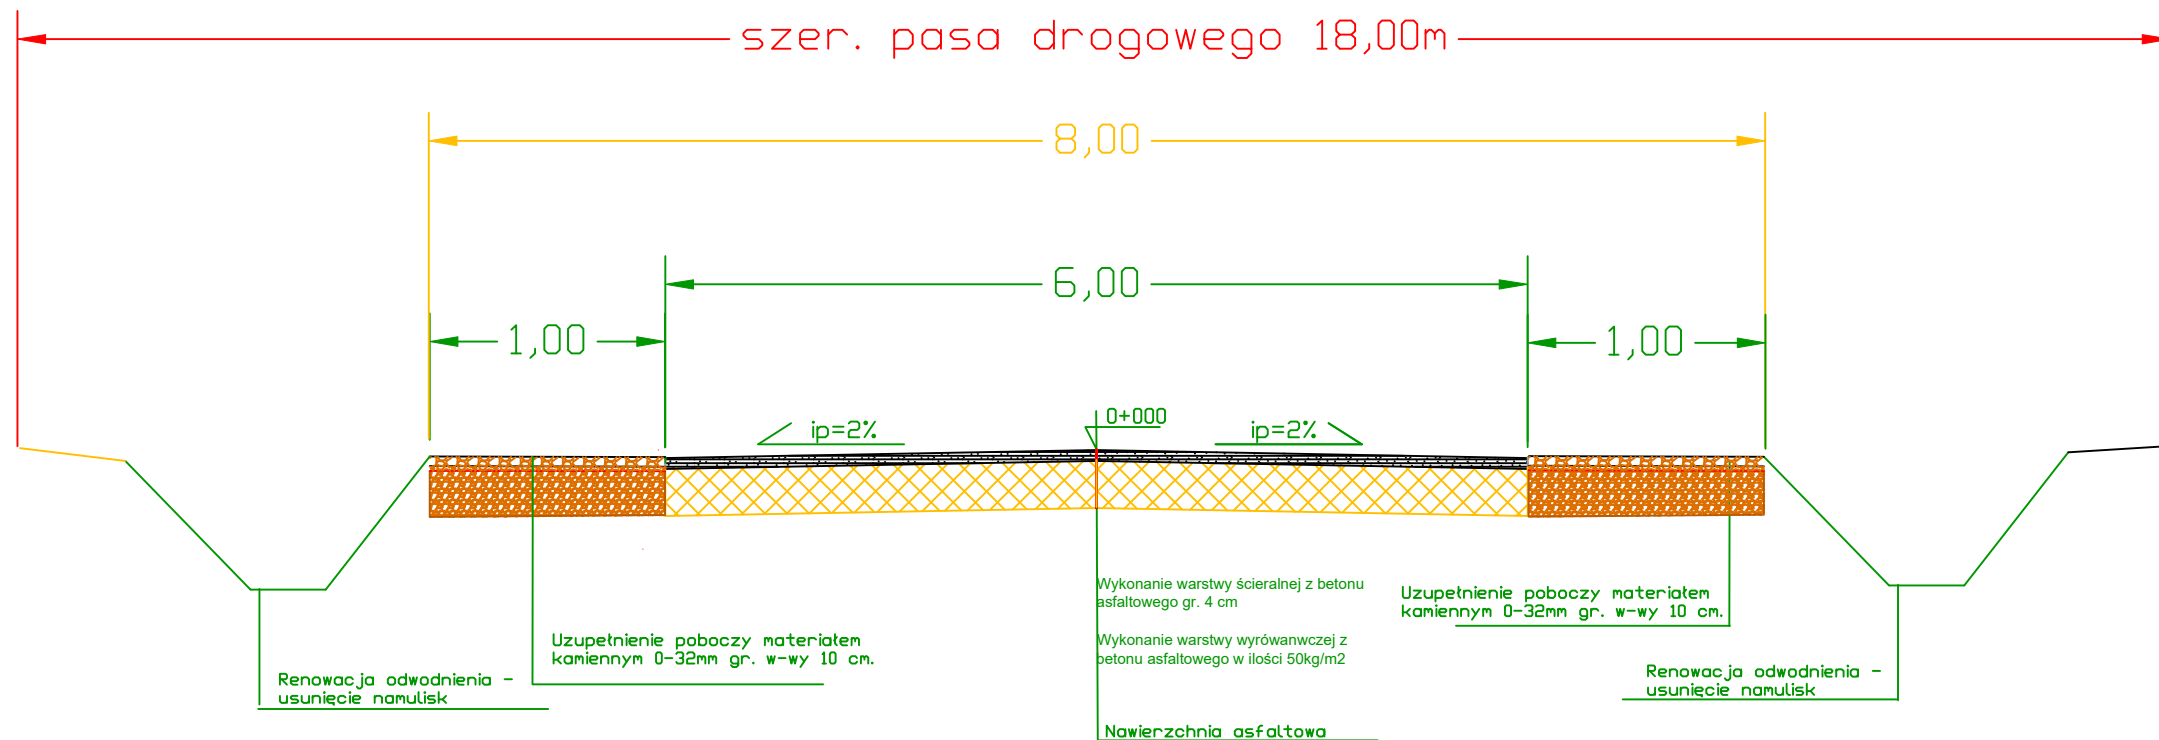

Inwestor	Zarząd Dróg Powiatowych w Staszowie Drogowców 4; 28-200 Staszów			
„Przebudowa odcinka drogi powiatowej nr 1067T Stopnica - Oleśnica - Połaniec od km 7+085 do km 7+585.				
Opracowanie	PRZEKRÓJ NORMALNY			Skala 1:50
	Imię i nazwisko	Nr. uprawnień	Data	Podpis
Opracował	Inż. Adam Jur	<small>w specjalności drogowej</small>	09.2023	
Data opracowania	Branża		Nr rysunku	Nr arkusza
	Wrzesień 2023		Drogowa 1	