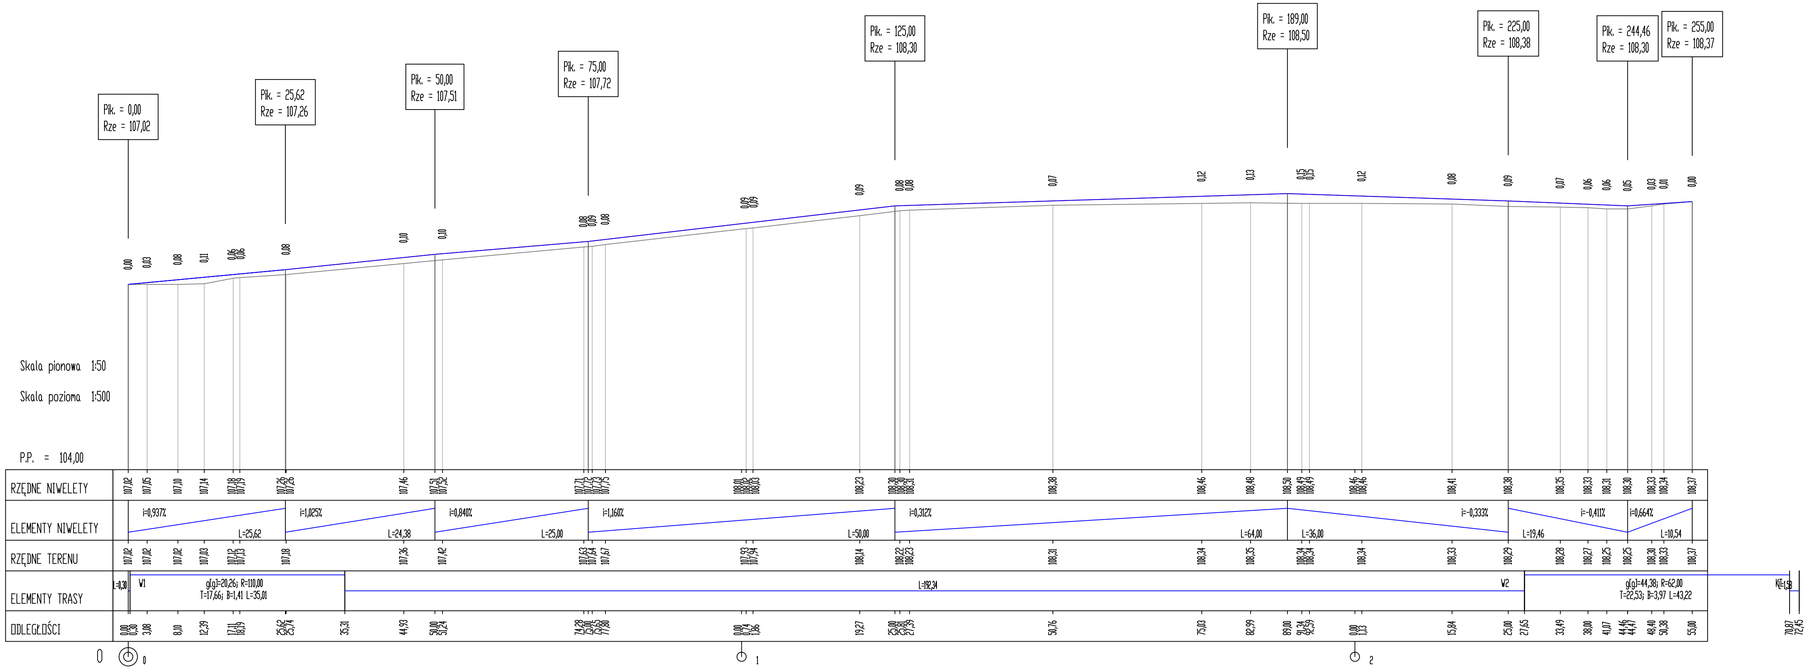

Inwestor : Gmina Żnin ul. 700- lecia 39 88-400 Żnin		Biuro Techniczne MAZAR Arkadiusz Mazany ul. Słowiańska nr 5, 88-410 Gąsawa		
Obiekt :	Przebudowa drogi gminnej nr 130242 w m. Dochanowo			
Treść rysunku :	PRZEKRÓJ PODŁUŻNY			
Autor projektu:	mgr inż. Arkadiusz Mazany upr. bud. nr KUP/0027/POOD/11 do projektowania bez ograniczeń w specjalności drogowej			
Data :	Faza :	Skala :	Branża :	Rys. nr:
listopad, 2022	P. B.-W.	1:50/500	drogowa	3