Poz.	Sztuk	Opis	Profil	Materiał	Długość	Waga	Całkowita waga
1	10	PRĘT ŻEBROWANY	PRET12	RB500W	1900	1.69	16.87
2	58	PRĘT ŻEBROWANY	PRET12	RB500W	700	.62	36.05
3	24	PRĘT ŻEBROWANY	PRET12	RB500W	1150	1.02	24.51
4	24	PRĘT ŻEBROWANY	PRET12	RB500W	800	.71	17.05
5	48	PRĘT ŻEBROWANY	PRET12	RB500W	4370	3.88	186.23
6	64	PRĘT ŻEBROWANY	PRET12	RB500W	6000	5.33	340.92
7	28	PRĘT ŻEBROWANY	PRET12	RB500W	2000	1.78	49.72
8	64	PRĘT ŻEBROWANY	PRET12	RB500W	1000	.89	56.82
9	8	PRĘT ŻEBROWANY	PRET12	RB500W	1738	1.54	12.34
10	8	PRĘT ŻEBROWANY	PRET12	RB500W	1488	1.32	10.57
11	116	PRĘT GŁADKI	PRET6	St3S	1150	.26	29.61
12	116	PRĘT GŁADKI	PRET6	St3S	950	.21	24.46
13	168	PRĘT GŁADKI	PRET6	St3S	1590	.35	59.30
14	168	PRĘT GŁADKI	PRET6	St3S	300	.07	11.19
15	336	PRĘT GŁADKI	PRET6	St3S	950	.21	70.86
Waga sumaryczna (kg)							946.49

1. ŚCIANY Z BLOCZKÓW BETONOWYCH NA ZAPRAWIE CEM.-WAP.
   WYMIARY BLOCZKA 38x24x12cm - ilość 2112 szt.
   ŚCIANY WYMUROWAĆ ZE STRZĘPIAMI I ZABETONOWAĆ ZE SŁUPAMI ŻELBETOWYMI
   Przyjęto spoiny pozione gr. 15mm , spoiny pionowe 10mm

2. BETON NA STOPY FUND. , SŁUPY, BELKI, WIENIEC ŻELBETOWE
   KLASA EKSPOZYCJI XC2 - BETON C25/30 - ilość 15m3
   CHUDY BETON C8/10 POD STOPY FUND. - ilość 1,2m3

PROJEKTOWANA KONSTRUKCJA ŻELBETOWA

PROJEKTOWANA KONSTRUKCJA MUROWANA

UWAGA : WSZYSTKIE WYMIARY SPRAWDZIĆ NA BUDOWIE PRZED ROZPOCZĘCIEM PRAC

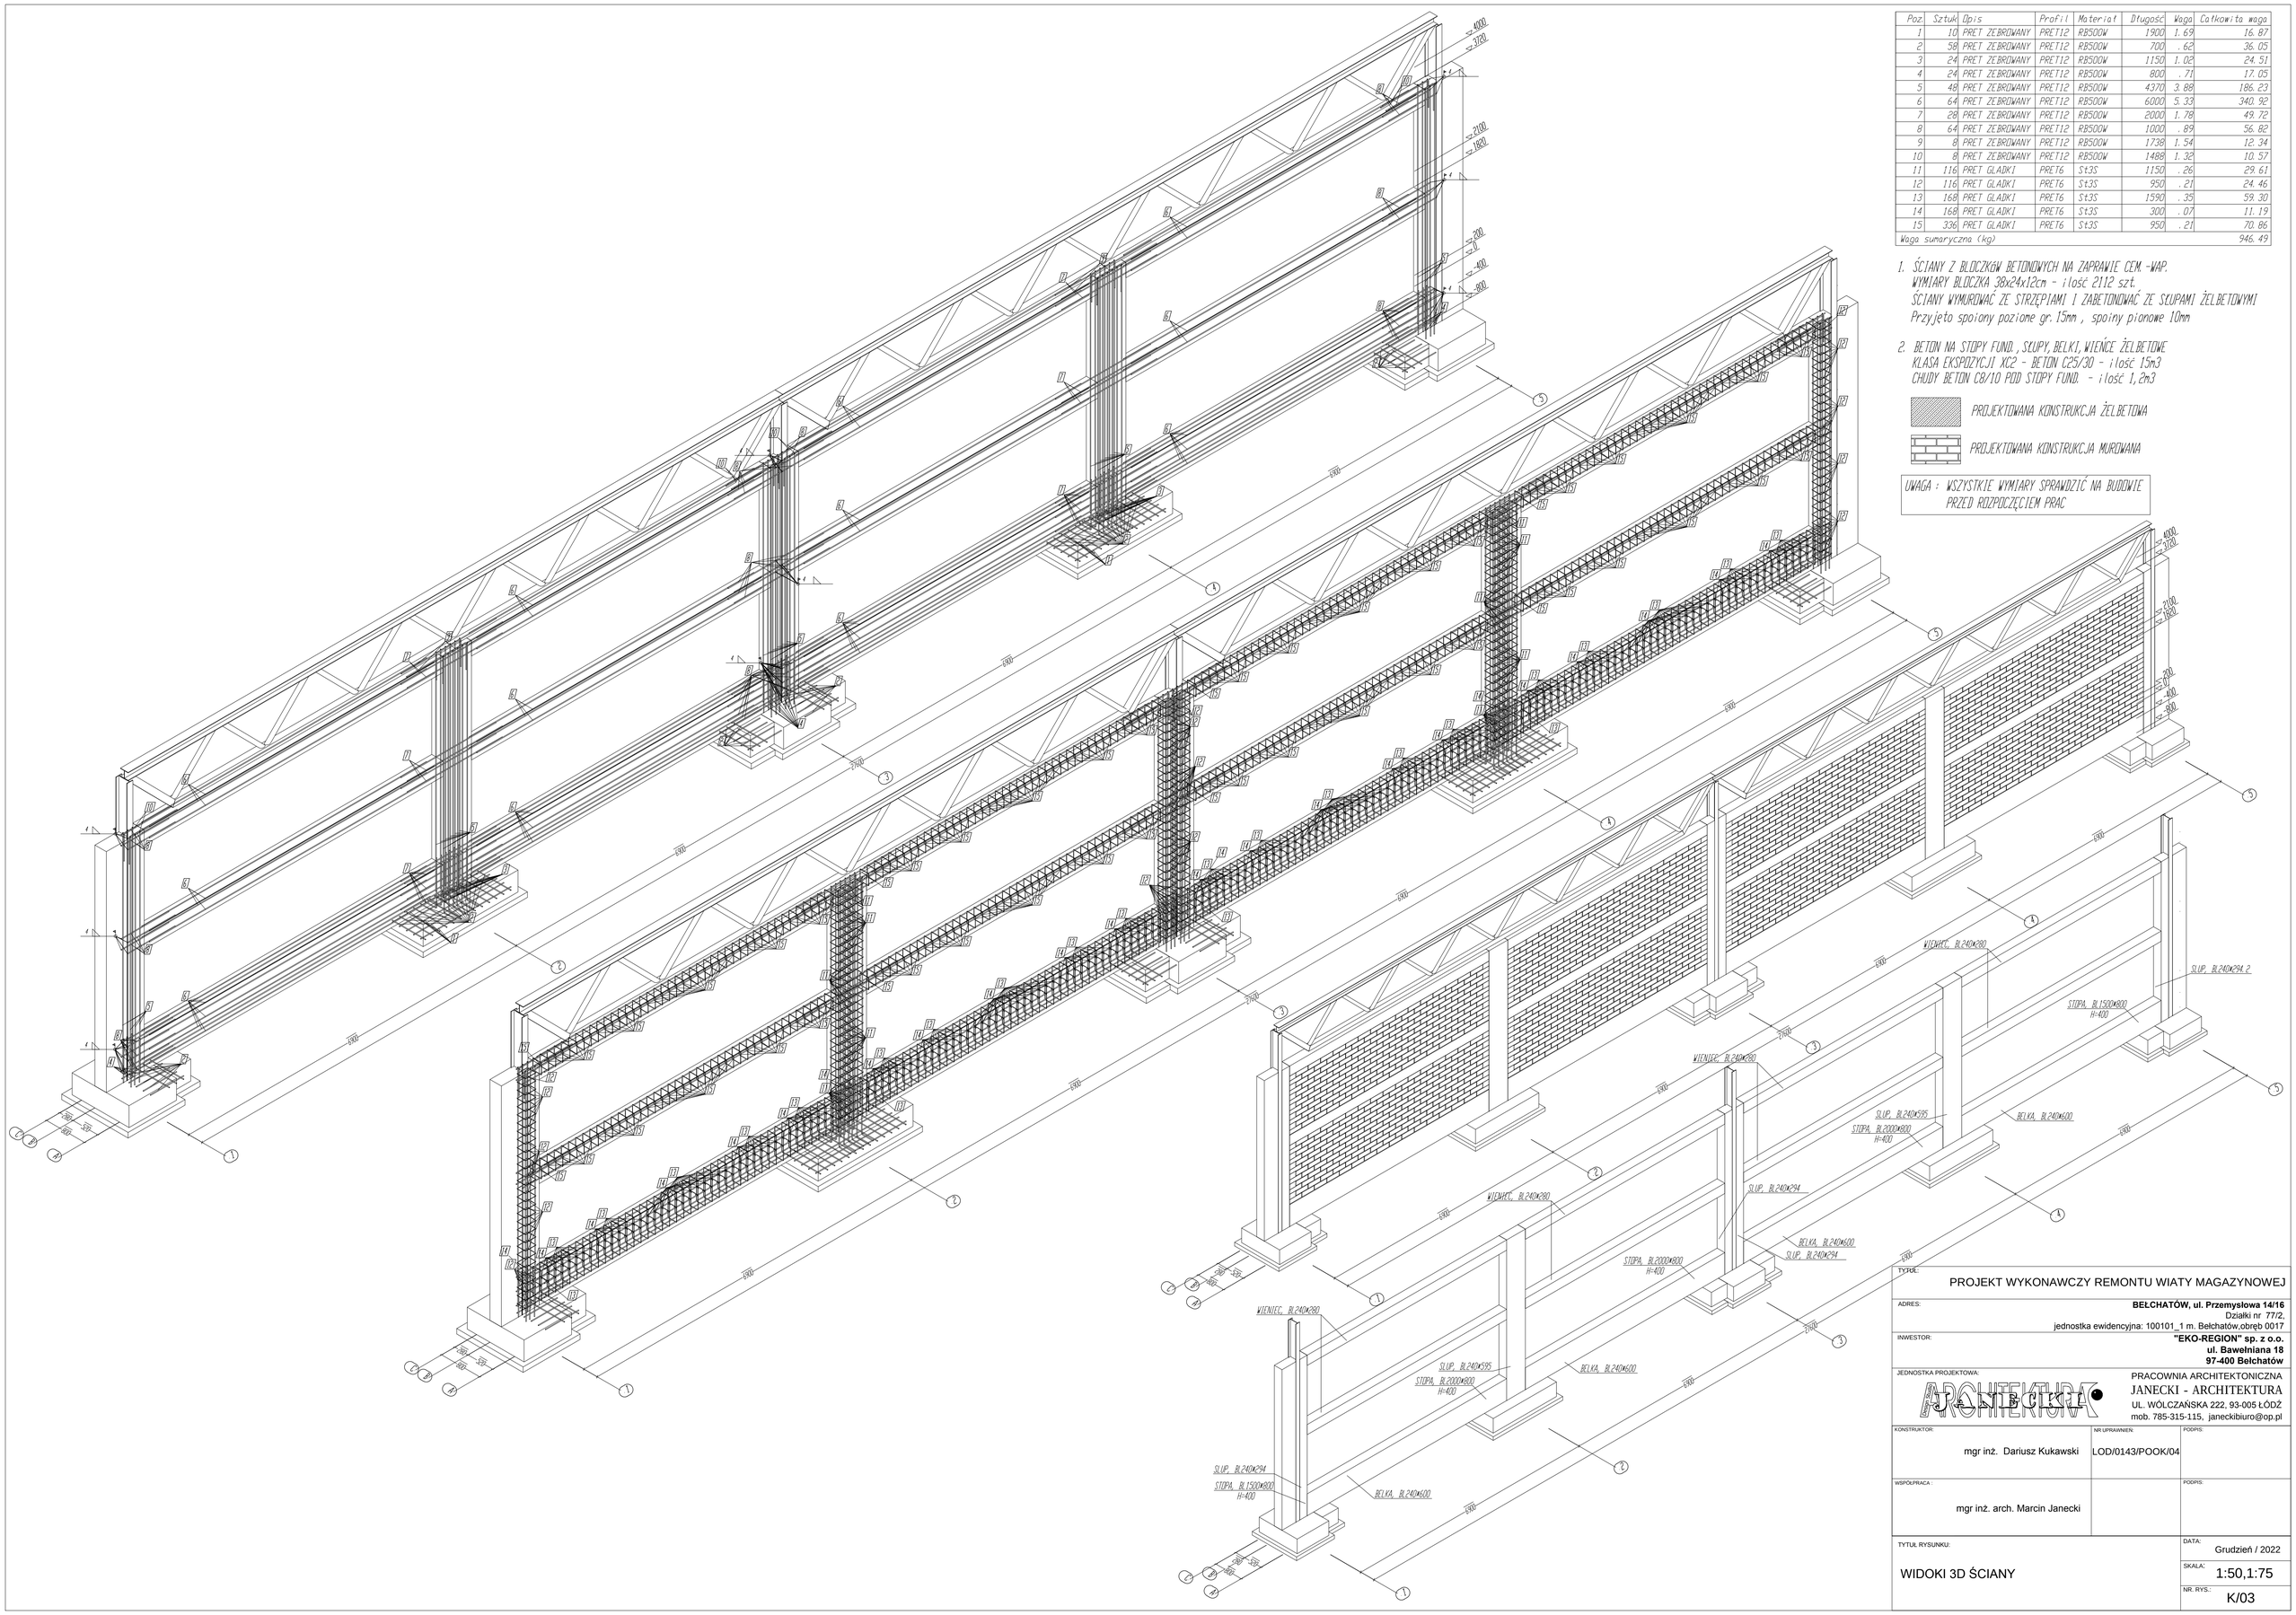

TYTUŁ:	PROJEKT WYKONAWCZY REMONTU WIATY MAGAZYNOWEJ
ADRES:	**BEŁCHATÓW, ul. Przemysłowa 14/16** Działki nr 77/2, jednostka ewidencyjna: 100101_1 m. Bełchatów,obręb 0017
INWESTOR:	**"EKO-REGION" sp. z o.o.** **ul. Bawełniana 18** **97-400 Bełchatów**
JEDNOSTKA PROJEKTOWA:	PRACOWNIA ARCHITEKTONICZNA JANECKI - ARCHITEKTURA UL. WÓLCZAŃSKA 222, 93-005 ŁÓDŹ mob. 785-315-115, janeckibiuro@op.pl
KONSTRUKTOR: mgr inż. Dariusz Kukawski	NR UPRAWNIEŃ: LOD/0143/POOK/04 — PODPIS:
WSPÓŁPRACA : mgr inż. arch. Marcin Janecki	PODPIS:
TYTUŁ RYSUNKU: WIDOKI 3D ŚCIANY	DATA: Grudzień / 2022 SKALA: 1:50,1:75 NR. RYS.: K/03