



Przekrój normlano - konstrukcyjny
od km 0+000,00 - do km 0+041,40
skala 1:50

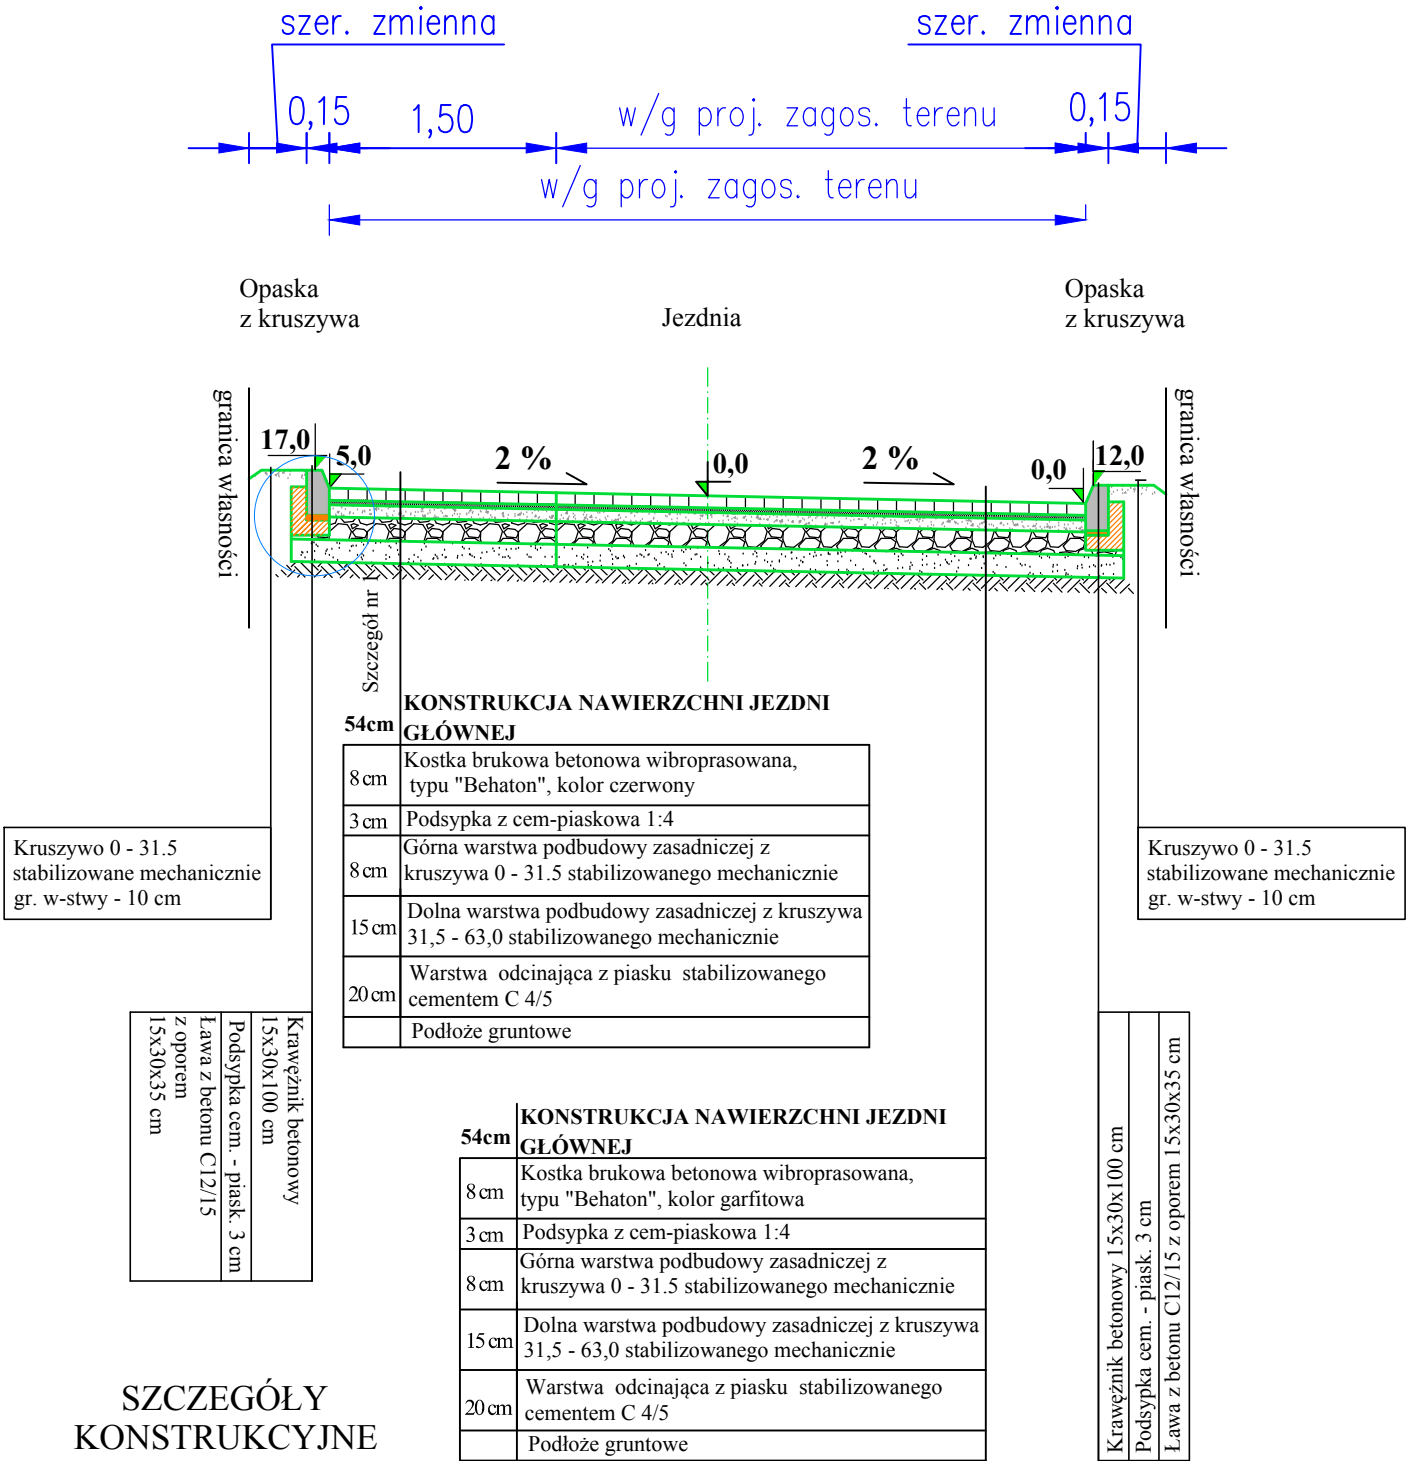

SZCZEGÓŁY
KONSTRUKCYJNE

SKALA 1 : 20

szczegół nr 1

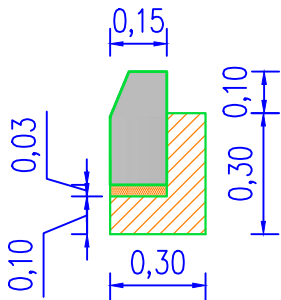

Nazwa i adres Inwestora: Lasy Państwowe - Nadleśnictwo Starachowice ul. Rotmistrza Witolda Pileckiego 14d, 27-200 Starachowice			Stadium : P.A.W
Temat: Remont drogi dojazdowej do siedziby Nadleśnictwa Starachowice			Skala : 1 : 50 1 : 20
Nazwa rysunku : PRZEKROJE NORMALNO - KONSTRUKCYJNE			Data : 06.2023 r.
ZESPÓŁ PROJEKTOWY			Rys. nr : 2
Stanowisko / Imię i nazwisko :	Nr uprawnień :	Branża :	Podpis :
Projektant: mgr inż. Andrzej Gała	SWK/0138/POOD/07	Drogi	