


PRZEKRÓJ TYPOWY JEZDNI
dla drogi 360686 K o nr ew. 6344, 9073
w Jabłonce
w zgłoszeniu robót budowlanych z dnia 27.08.2024
SKALA 1:25

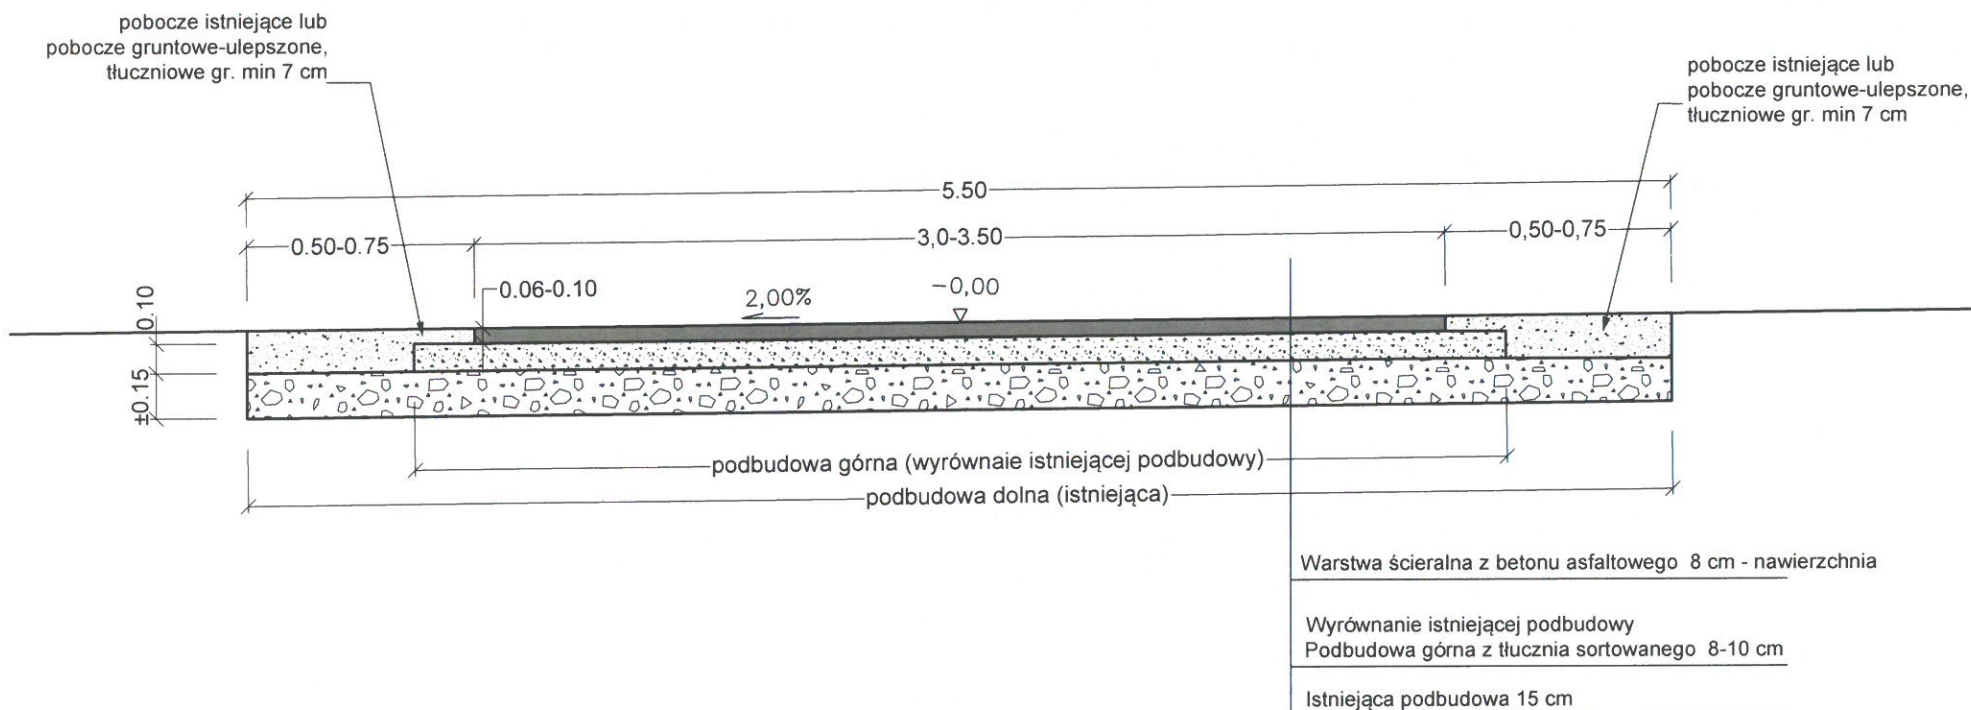

URZĄD GMINY

ul. 3-go Maja 1
34-480 JABLONKA
tel. 18 26 111 00

WÓJT

Stanisław Kasprzak