


## PLAN ORIENTACYJNY

SKALA 1:25 000

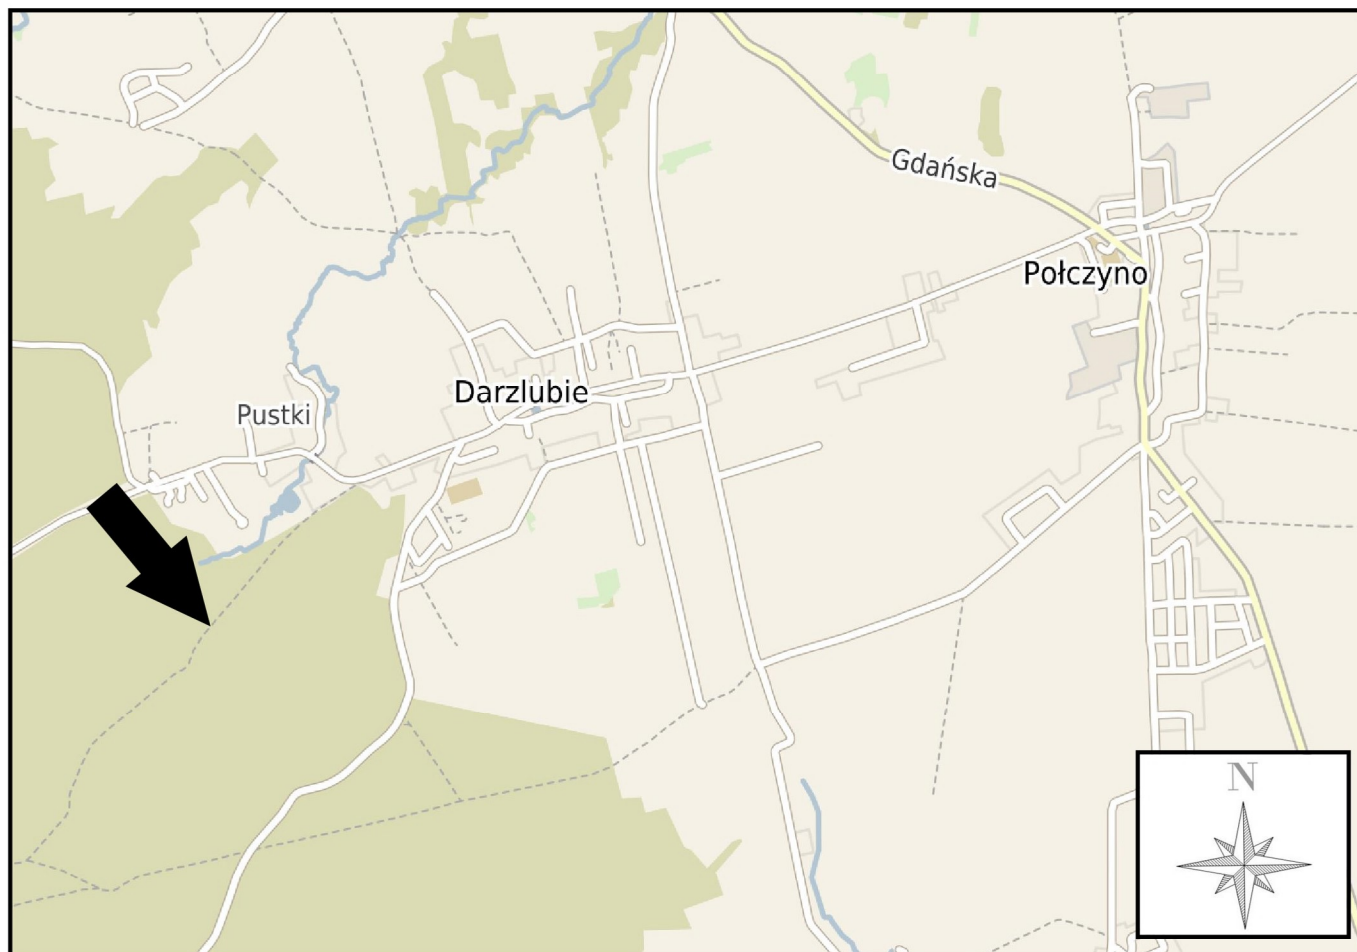

**Wskazanie Lokalizacyjne**

Inwestycja	<b>Przebudowa odcinka drogi leśnej dł. 100m w L. Darżlubie na Terenie Nadleśnictwa Wejherowo</b>
Adres	dz. nr. 153/7, 421 221107_2.0003 obr. Darżlubie, Gmina Puck, Powiat Pucki Nadleśnictwo Wejherowo/ Leśnictwo Darżlubie
Działki	dz. nr. 153/7, 421
Inwestor	P.G.L. L.P. Nadleśnictwo Wejherowo 84-200 Wejherowo, ul. Jana III Sobieskiego 247