



ELEWACJA POŁUDNIOWO- ZACHODNIA

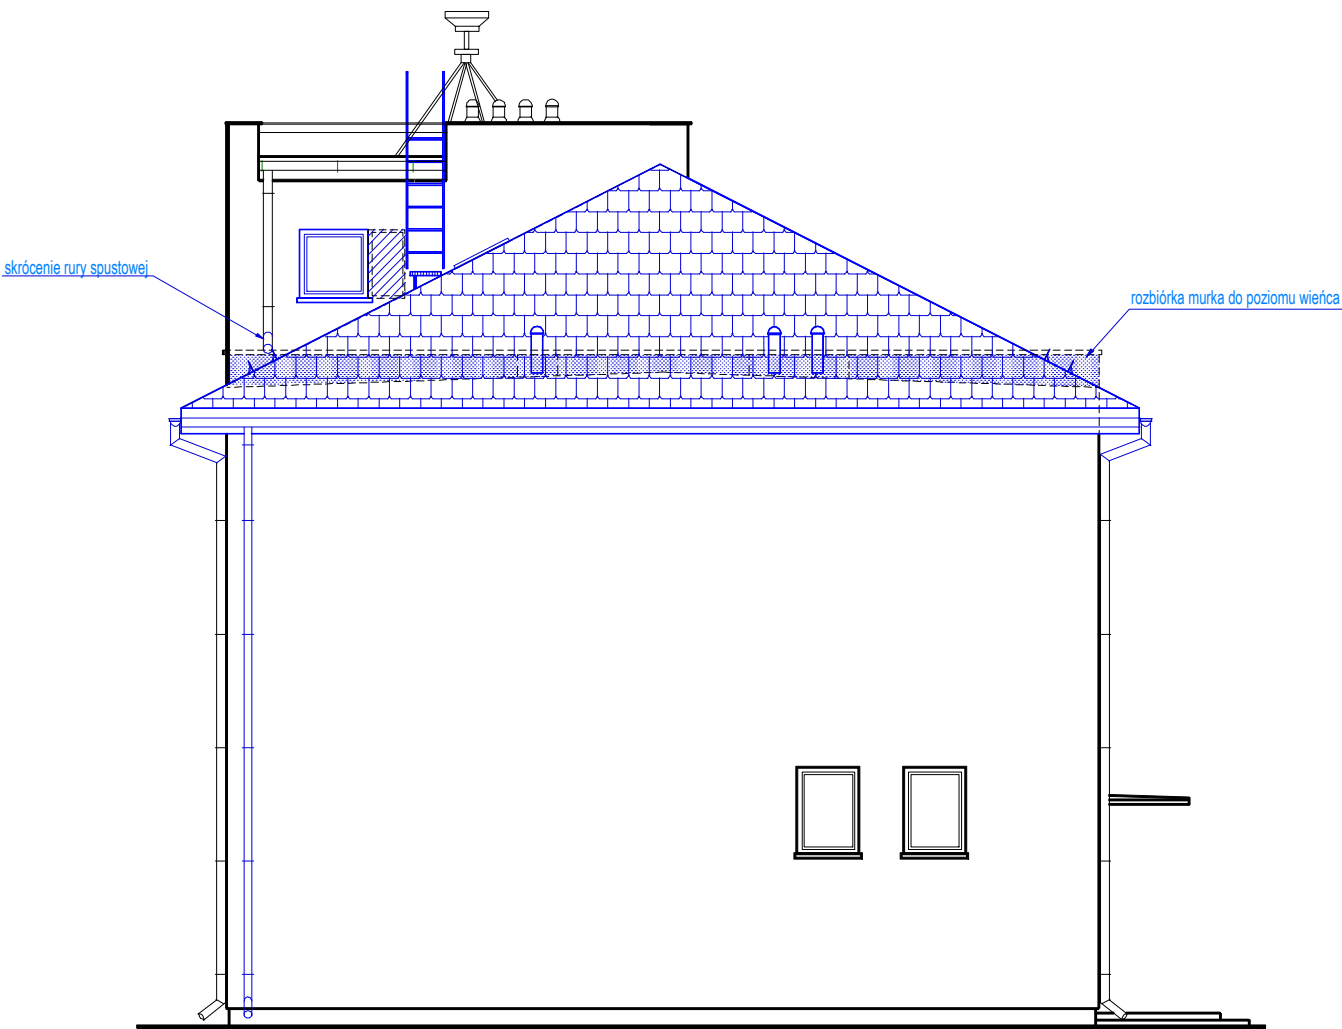

ELEWACJA PÓŁNOCNO - WSCHODNIA



- OZNACZENIA :**
- ściany istniejące
 - ściany do rozbiórki
 - projektowane zamurowania z betonu komórkowego
 - elementy projektowane

 USŁUGI PROJEKTOWE Izabela Sawicka 07- 410 Ostrołęka, ul. Goworowska 31a/12, tel. 505-965-707		
nazwa obiektu	NADBUDOWA BUDYNKU OSP W ŁĘGU PRZEDMIEJSKIM	
temat	ELEWACJA PD-ZACH , PN-WSCH	skala 1 : 100
adres budowy	ŁĘG PRZEDMIEJSKI 92 , 07-402 LELIS identyfikator działki : 141506_2.0011.430	rys. nr A7
inwestor	GMINA LELIS ul. Szkolna 39 , 07 - 402 Lelis	
projektant	mgr inż.arch. ALEKSANDER WIETROW	upr.spec.arch. nr 808/88/Os
opracował	mgr inż. IZABELA SAWICKA	-
OSTROŁĘKA , czerwiec 2023 r.		