



PRZEKRÓJ NORMALNY 1 - 1

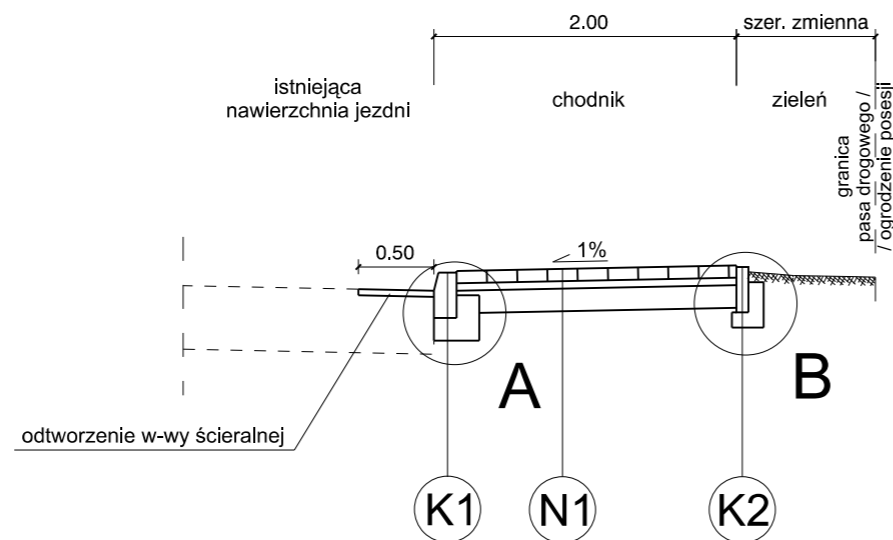

PRZEKRÓJ NORMALNY 2 - 2

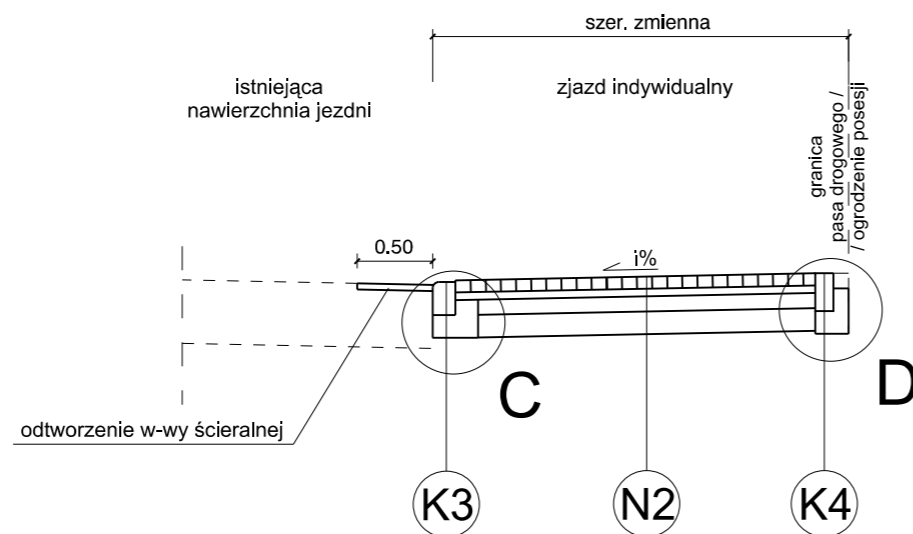

LEGENDA:

betonowa kostka brukowa (szara) - gr. 8 cm
 podsypka cementowo-piaskowa 1:3 - gr. 5 cm
 mieszanka związana cementem C 1,5/2,0 - gr. 15 cm
 grunt rodzimy

N1

krawężnik betonowy 15x30 typ uliczny
 ława z oporem z betonu C 12/15 - gr. 15 cm
 grunt rodzimy

K1

betonowa kostka brukowa (grafitowa) - gr. 8 cm
 podsypka cementowo-piaskowa 1:3 - gr. 5 cm
 podbudowa z betonu C 8/10 - gr. 10 cm
 mieszanka związana cementem C 1,5/2,0 - gr. 15 cm
 grunt rodzimy

N2

betonowe obrzeże chodnikowe 8x30
 ława z oporem z betonu C 12/15 - gr. 10 cm
 grunt rodzimy

K2

krawężnik betonowy najazdowy 15x22 cm
 ława z oporem z betonu C 12/15 - gr. 15 cm
 grunt rodzimy

K3

opornik betonowy 12x25
 ława z oporem z betonu C 12/15 - gr. 15 cm
 grunt rodzimy

K4

JEDNOSTKA PROJEKTOWA

SD PROJEKT s.c.
 ul. Szymborska 10/8
 60-254 Poznań

SD PROJEKT

NAZWA I ADRES INWESTORA

Gmina Komorniki
 ul. Stawna 1
 62-052 Komorniki



TEMAT PRACOWANIA: Przebudowa ulicy Bukowej w Walerianowie w zakresie budowy chodnika - ETAP II

STADIUM: DOKUMENTACJA TECHNICZNA

FUNKCJA: IMIĘ I NAZWISKO, UPRAWNIENIA, PODPIS

PROJEKTANT: mgr inż. Piotr JASIUKIEWICZ, WKP/0099/POOD/09

SPRAWDZAJĄCY: mgr inż. Robert CYRKIEL, WKP/0086/POOD/08

DATA: maj 2018 r., SKALA: 1:50

TYTUŁ RYSUNKU: PRZEKROJE NORMALNE, RYS. NR

PRZEKROJE NORMALNE

3