



PRZEKRÓJ NORMALNO-KONSTRUKCYJNY

W KM 0+067 - 0+412

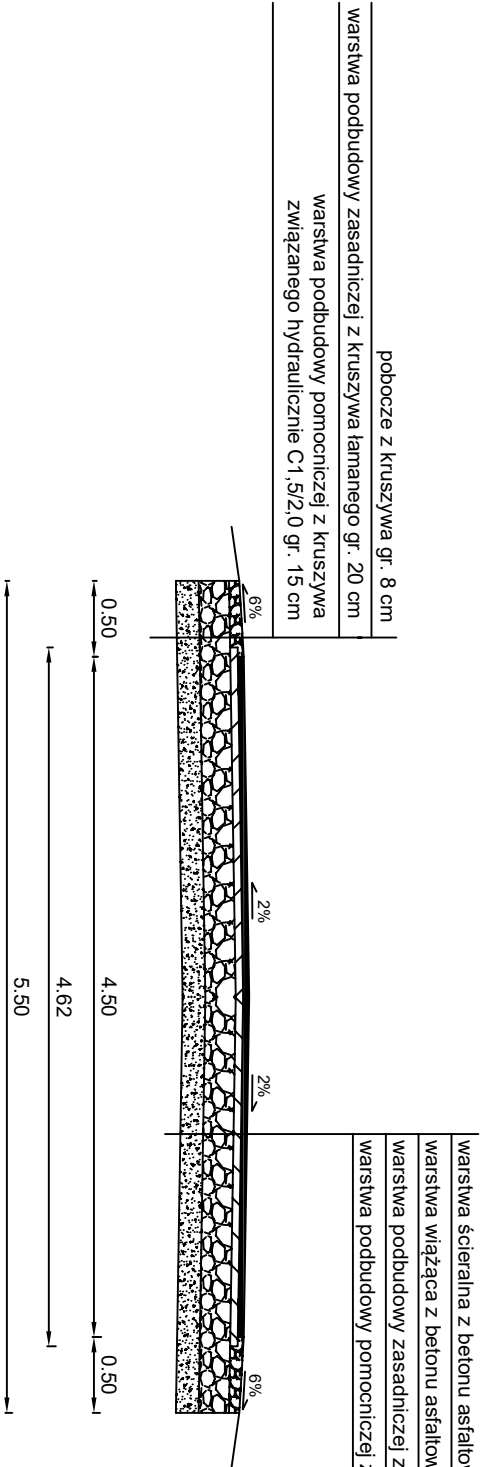

Przedsiębiorstwo Usługowo-Handlowe "NADPRO" Łukasz Nartowski ul. Ostrogórska 45a/1 25-202 Kielce			INWESTOR: Gmina Włoszczowa ul. Partyzantów 14 29-100 Włoszczowa		
OBIEKT: Przebudowa ul. Konopnickiej we Włoszczowie					
PRZEDMIOT RYSUNKU: Przekrój normalno-konstrukcyjny w km 0+067 - 0+412					
STANOWISKO	IMIĘ I NAZWISKO		DATA	PODPIS	
Projektant:	mgr inż. Łukasz Nartowski	SWK/0089/PBD/19	III - 2024		
Branża - drogowa	ROK OPR. 2024	SKALA 1:50		RYS. NR 4.2	