

- UWAGI:
1. OPIS JEST INTEGRALNĄ CZĘŚCIĄ PROJEKTU
 2. WSZYSTKIE WYMAGY NALEŻY SPRAWDZIĆ NA MIEJSCU PRZED PRZYSTĄPIENIEM DO REALIZACJI
 3. WSZELKIE ZMIANY W NINIEJSZYM PROJEKCIE NALEŻY USTALIĆ Z GŁÓWNYM PROJEKTANTEM
 4. PROJEKT NALEŻY ROZPATRYWAĆ JAKO CAŁOŚĆ Z DOŁĄCZONYMI PROJEKTAMI BRANŻOWYMI
 5. PROJEKT NIE JEST KONSULTACJĄ, ALE JEST WYKONANĄ PRACĄ PROJEKTOWĄ
 6. WSZELKIE PRAWA AUTORSKIE ZASTRZEŻONE

Potwierdzenie zgodności mapy z
oryginałem
arch Anna Mleczko

TEMAT: ZGŁOSZENIE BUDOWY OBIEKTÓW MAŁEJ ARCHITEKTURY W MIEJSCU PUBLICZNYM, NA DZIAŁKACH NR 160, 161, w Świątnikach Górnych

LOKALIZACJA: Jedn. ewid. 120614, z Świątyni Górne, obr. 0001 Świątyni Górne, dz. 160, 161

INWESTOR: GMINA ŚWIĄTNIKI GÓRNE
ul. Kazimierza Bruchalskiego 36
32-040 Świątyni Górne

DATA: 2022.06
BRANŻA: ARCHITEKTONICZNA

SKALA: NR RYS: 1:50, 1:20 PAB-01

ROZWINIĘCIA ŚCIAN


PROJEKTANT: mgr inż. arch. Anna Mleczko, upr. nr. MPO/IA/041/2012
MP-16911 uprawnienia w specjalności architektonicznej do projektowania bez ograniczeń

JEDNOSTKA : **MMLECZKO** ARCHITEKTURA
MA Projekt Sp. z o.o. ul. Spacerowa 76 32-086 Szymbark
NIP: 513-026-81-52 REGON: 387311094


- KOLOR: RAL 4010
- KOLOR: RAL 4008
- KOLOR: RAL 5007
- KOLOR: RAL 5002
- KOLOR: RAL 5015
- KOLOR: RAL 6029
- KOLOR: RAL 6016
- KOLOR: RAL 1021
- KOLOR: RAL 9005
- KOLOR: RAL 9006
- KOLOR: RAL 7024



skala 1:20

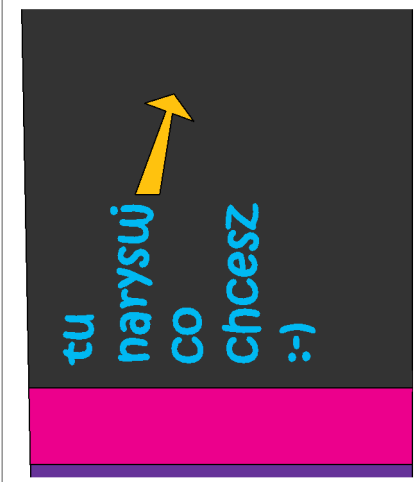


skala 1:20

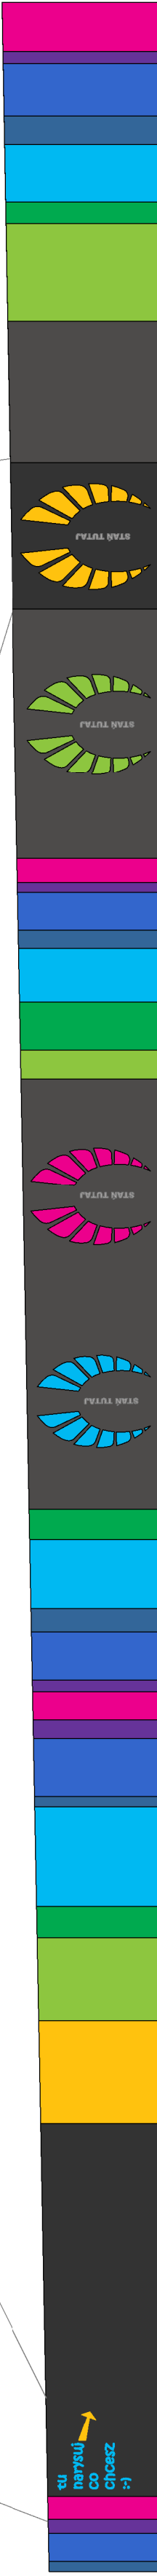

ŚCIANA NR 1
skala 1:50



ŚCIANA NR 2
skala 1:50

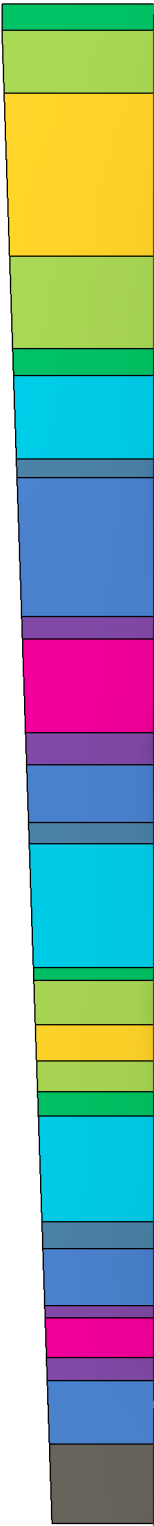

ŚCIANA NR 3
skala 1:50