PROFIL PODŁUŻNY SIECI KANALIZACJI SANITARNEJ w ul. Hubalczyków w Ząbkach

STAROSTWO
POWIATOWE W WOŁOMINIE
Wydział Budownictwa
05-200 Wołomin, ul. Prądzyńskiego 3
tel. 22 346-11-14, w 106,107,110,114,16

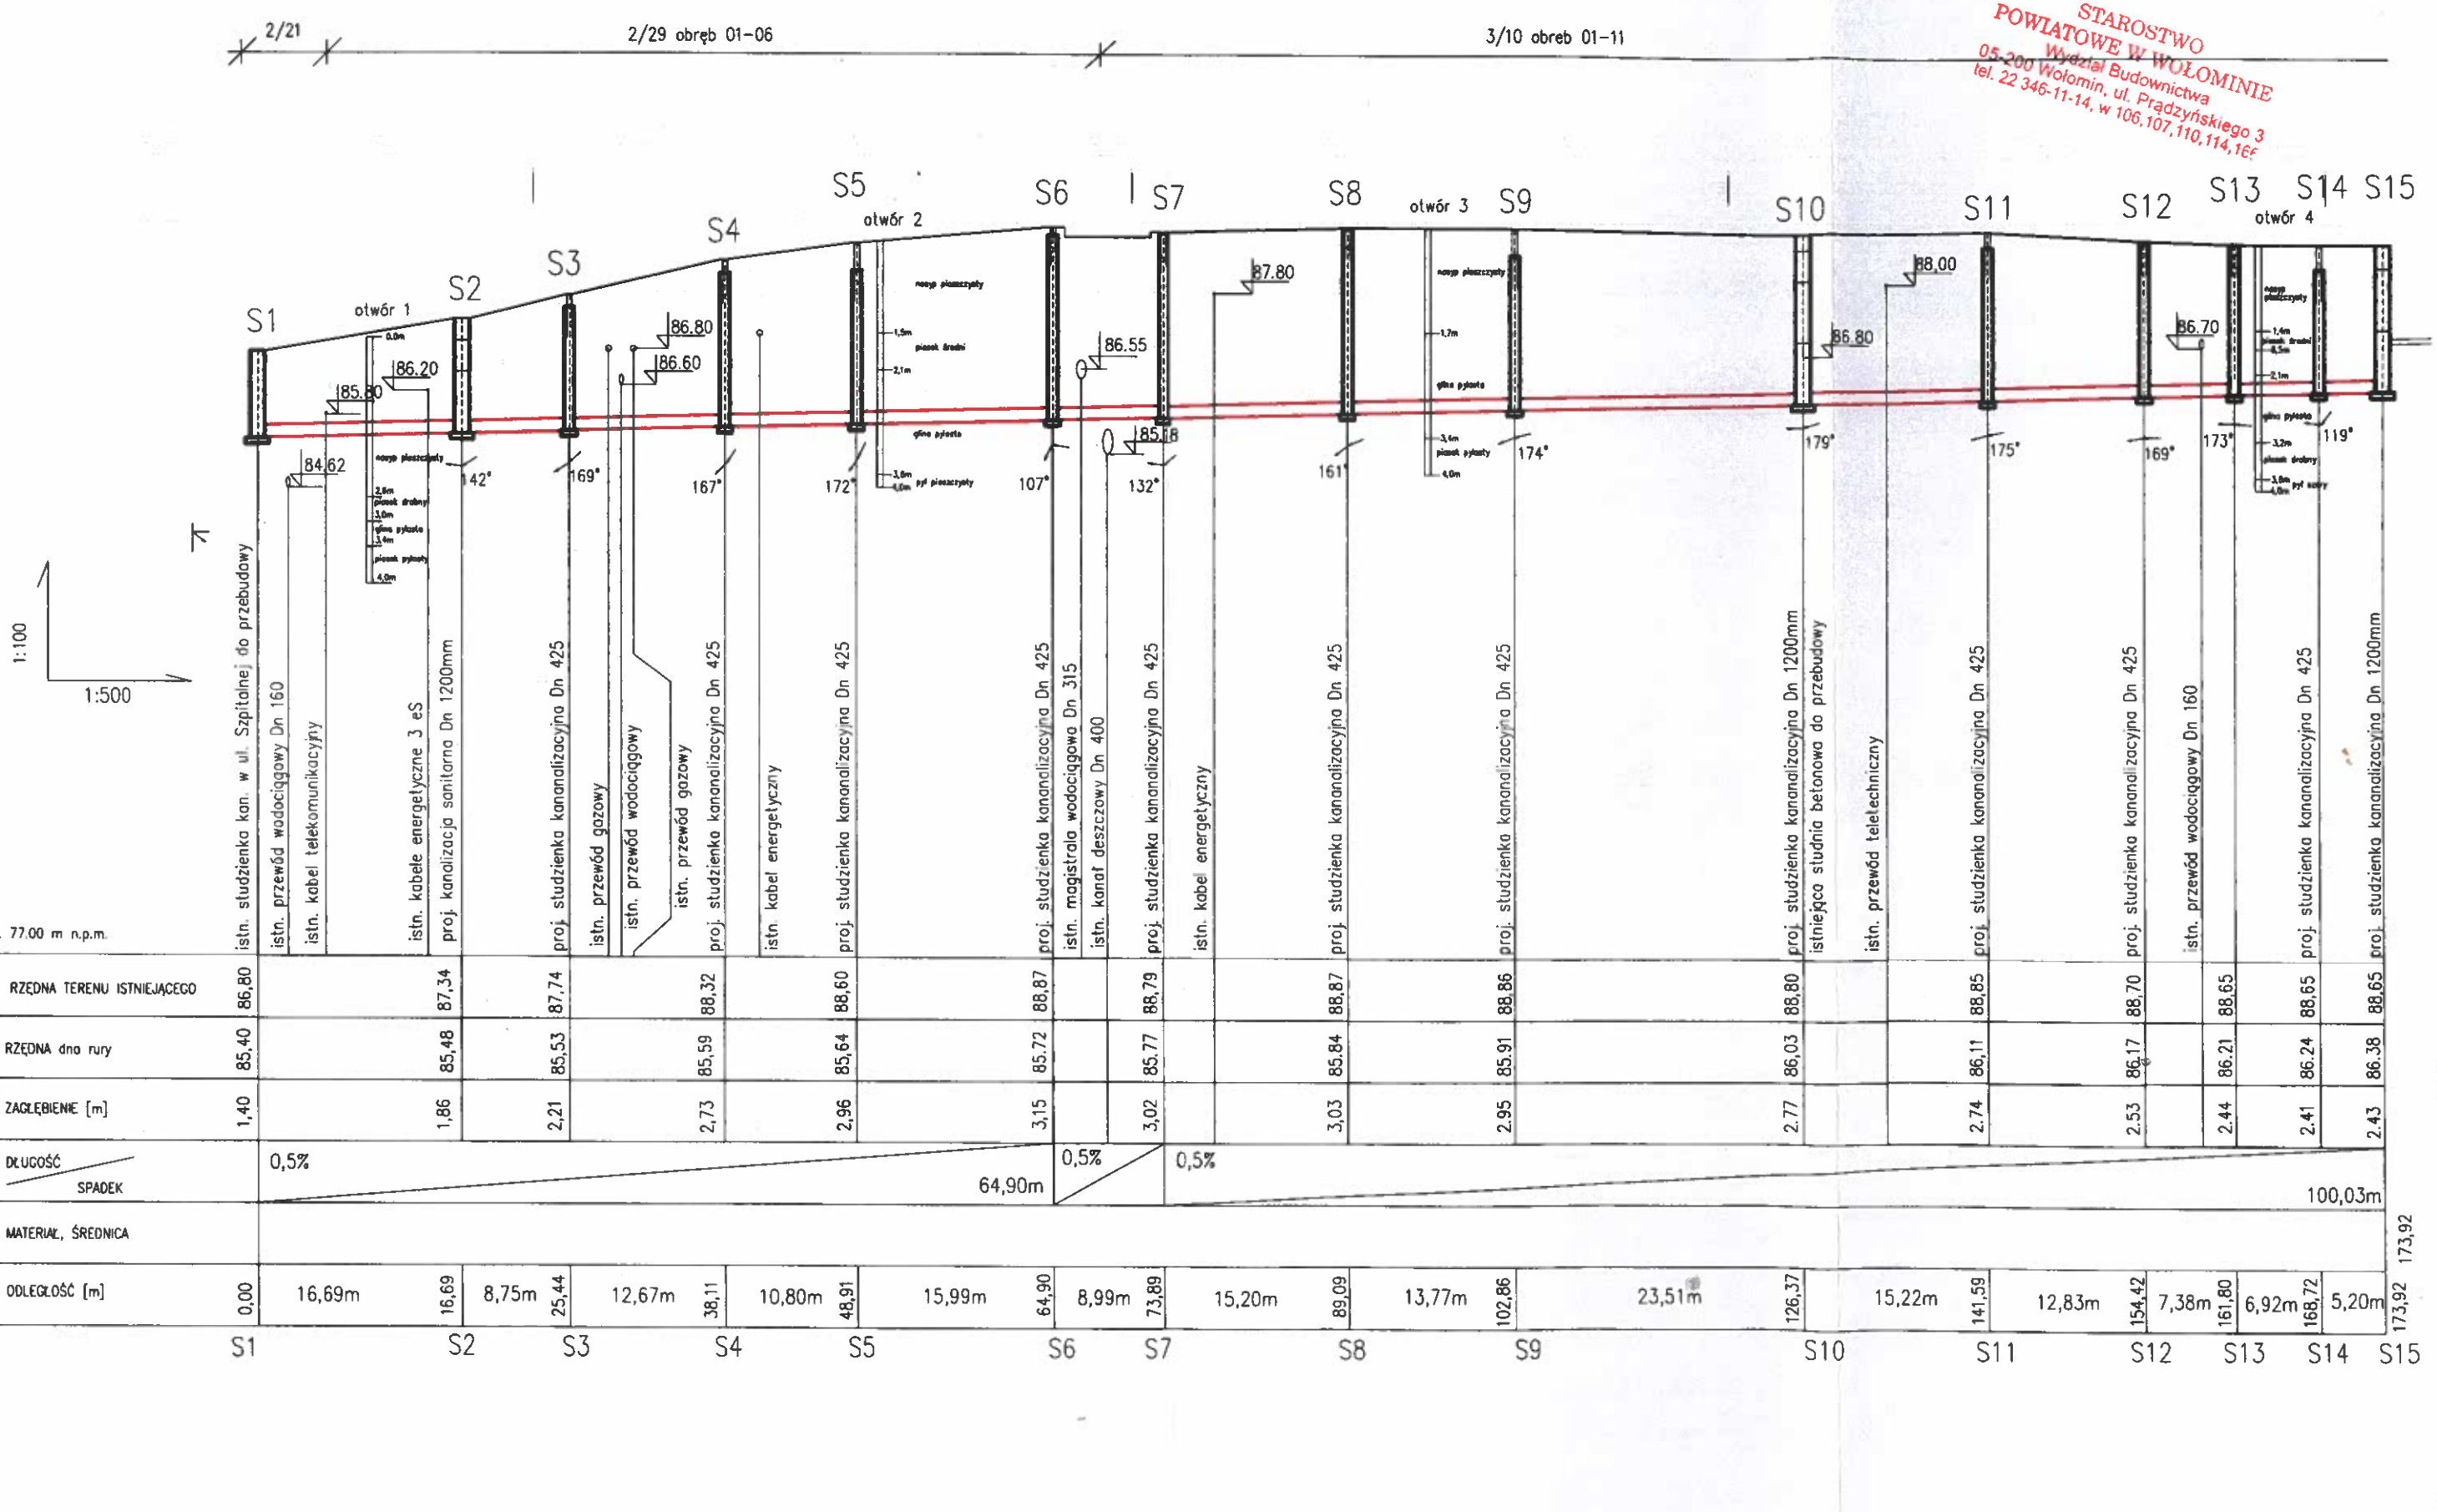

			istn. studzienka kan. w ul. Szpitalnej do przebud	istn. przewód wodociągowy Dn 160	istn. kabel telekomunikacyjny	istn. kabele energetyczne 3 eS	proj. kanalizacja sanitarna Dn 1200mm	proj. studzienka kananalizacyjna Dn 425	istn. przewód gazowy	istn. przewód wodociągowy	istn. przewód gazowy	proj. studzienka kananalizacyjna Dn 425	istn. kabel energetyczny	proj. studzienka kananalizacyjna Dn 425	proj. studzienka kananalizacyjna Dn 425	istn. magistrala wodociągowa Dn 315	istn. kanał deszczowy Dn 400	proj. studzienka kananalizacyjna Dn 425	istn. kabel energetyczny	proj. studzienka kananalizacyjna Dn 425	proj. studzienka kananalizacyjna Dn 425	proj. studzienka kananalizacyjna Dn 1200mm	istniejąca studnia betonowa do przebudowy	istn. przewód teletechniczny	proj. studzienka kananalizacyjna Dn 425	proj. studzienka kananalizacyjna Dn 425	proj. studzienka kananalizacyjna Dn 425	istn. przewód wodociągowy Dn 160	proj. studzienka kananalizacyjna Dn 425	proj. studzienka kananalizacyjna Dn 1200mm
1	RZĘDNA TERENU ISTNIEJĄCEGO	86,80					87,34	87,74				88,32		88,60	88,87			88,79		88,87	88,86	88,80			88,85	88,70		88,65	88,65	88,65
2	RZĘDNA dno rury	85,40					85,48	85,53				85,59		85,64	85,72			85,77		85,84	85,91	86,03			86,11	86,17		86,21	86,24	86,38
3	ZAGŁĘBIENIE [m]	1,40					1,86	2,21				2,73		2,96	3,15			3,02		3,03	2,95	2,77			2,74	2,53		2,44	2,41	2,43
4	DŁUGOŚĆ / SPADEK		0,5%													0,5%			0,5%											
5	MATERIAŁ, ŚREDNICA																													
6	ODLEGŁOŚĆ [m]	0,00	16,69m	16,69	8,75m	25,44	12,67m	38,11	10,80m	48,91	15,99m	64,90	8,99m	73,89	15,20m	89,09	13,77m	102,86	23,51m	126,37	15,22m	141,59	12,83m	154,42	7,38m	161,80	6,92m	168,72	5,20m	173,92
			S1		S2		S3		S4		S5		S6		S7		S8		S9		S10		S11		S12		S13		S14	S15