


**PRZEKRÓJ KONSTRUKCYJNY DROGI WOJEWÓDZKIEJ NR 739**  
 [DK 79 – Brzumin – rzeka Wisła – Piwonin – Sobienie Jeziory – Osieck – DW 805]  
 na odcinku od km 6+170 do km 6+930 w m. Piwonin, gm. Sobienie Jeziory

**PRZEKRÓJ SZLAKOWY**  
 Skala 1:50

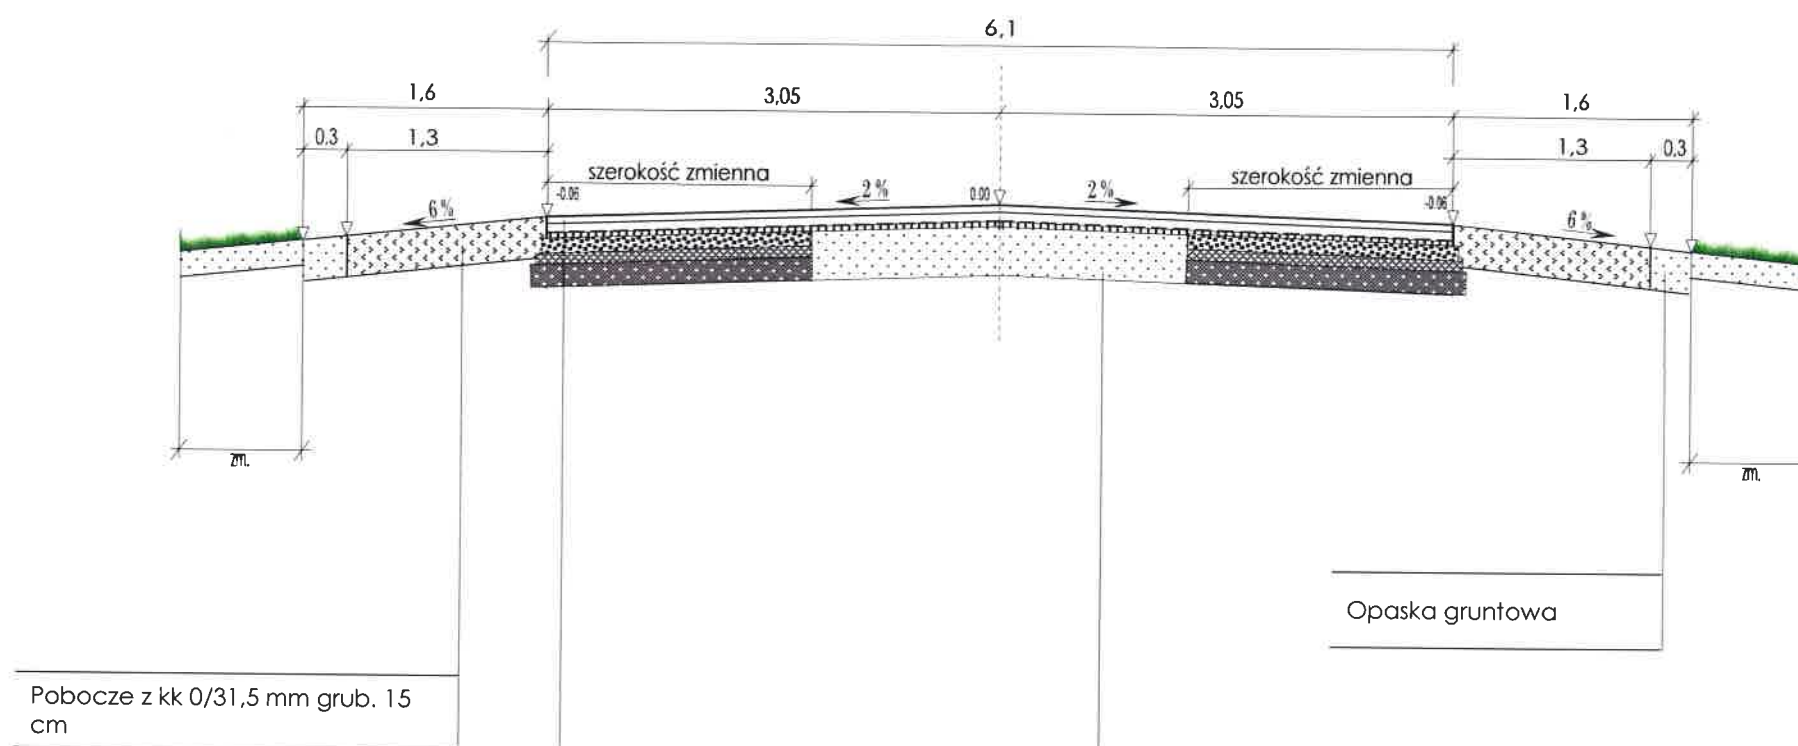

Warstwa ścieralna AC 11S PMB 45/80-55 KR4 gr. 4 cm
Warstwa wiążąca AC 22W PMB 25/55-60 KR4 gr. 8 cm
Siatka przeciwpękaniowa o wytrzymałości 100 kN/m
Warstwa wyrównawcza AC 11 W 50/70 średnio 75 kg/m <sup>2</sup>
Podbudowa z betonu asfaltowego AC 22 P 35/50 gr. 10 cm
Podbudowy z kruszywa łamanego gr. 20 cm
Warstwa odsączająca z piasku lub pospółki gr. 20 cm
Podłoże G-1

Warstwa ścieralna AC 11S PMB 45/80-55 KR4 KR 4 gr. 4 cm
Warstwa wiążąca AC 22W PMB 25/55-60 KR4 gr. 8 cm
Siatka przeciwpękaniowa o wytrzymałości 100 kN/m
Warstwa wyrównawcza AC 11 W 50/70 średnio 75 kg/m <sup>2</sup>
Istniejąca nawierzchnia bitumiczna

Kierownik Obwodu Drógowego  
 w Oławie  
*Paweł Florjańczyk*