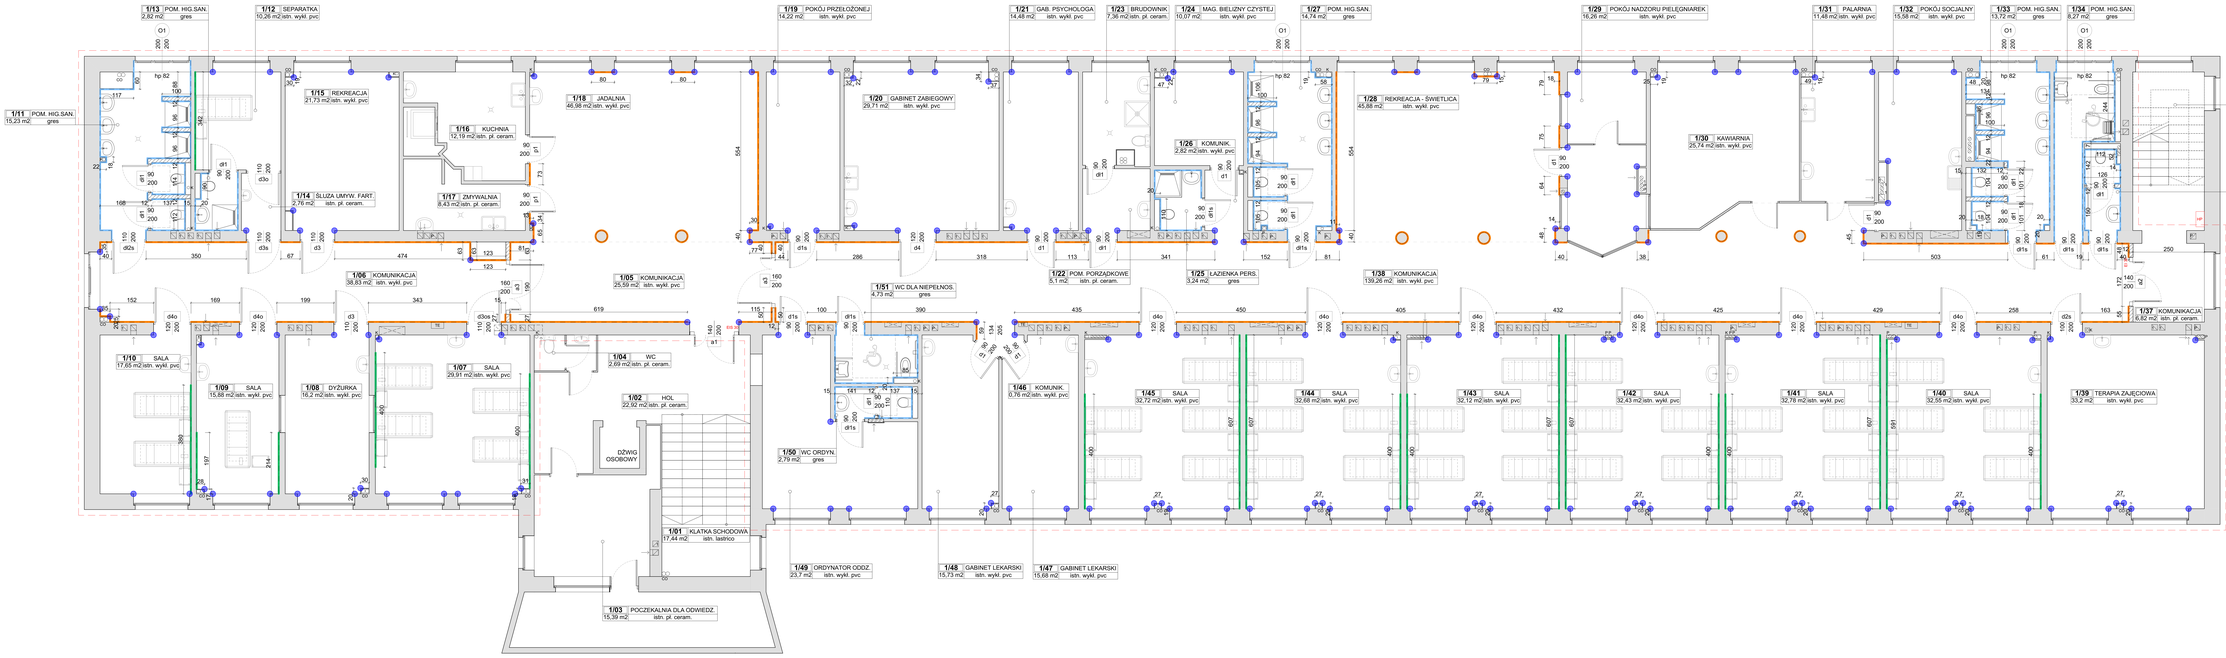


**ZESTAWIENIE POMIESZCZEŃ**

| Nr | Nazwa pomieszczenia | Typ podłogi | Powierzchnia |
|---|---|---|---|
| 1/01 | KLATKA SCHODOWA | istn. lastrico | 17,44 |
| 1/02 | HOL | istn. pł. ceram. | 22,92 |
| 1/03 | POCZEKALNIA DLA ODWIEDZ. | istn. pł. ceram. | 15,39 |
| 1/04 | WC | istn. pł. ceram. | 2,65 |
| 1/05 | KOMUNIKACJA | istn. wykł. pvc | 25,59 |
| 1/06 | KOMUNIKACJA | istn. wykł. pvc | 38,83 |
| 1/07 | SALA | istn. wykł. pvc | 29,91 |
| 1/08 | DYŻURKA | istn. wykł. pvc | 16,20 |
| 1/09 | SALA | istn. wykł. pvc | 15,66 |
| 1/10 | SALA | istn. wykł. pvc | 17,65 |
| 1/11 | POM. HIG.SAN. | gres | 15,23 |
| 1/12 | SEPARATKA | istn. wykł. pvc | 10,26 |
| 1/13 | POM. HIG.SAN. | gres | 2,82 |
| 1/14 | ŚLUZA UMYW. FART. | istn. pł. ceram. | 2,76 |
| 1/15 | REKREACJA | istn. wykł. pvc | 21,73 |
| 1/16 | KUCHNIA | istn. pł. ceram. | 12,19 |
| 1/17 | ZMYWALNIA | istn. pł. ceram. | 8,43 |
| 1/18 | JADALNIA | istn. wykł. pvc | 46,98 |
| 1/19 | POKÓJ PRZEŁOŻONEJ | istn. wykł. pvc | 14,22 |
| 1/20 | GABINET ZABIEGOWY | istn. wykł. pvc | 29,71 |
| 1/21 | GAB. PSYCHOLOGA | istn. wykł. pvc | 14,48 |
| 1/22 | POM. PORZĄDKOWE | istn. pł. ceram. | 5,10 |
| 1/23 | BRUDOWNIK | istn. pł. ceram. | 7,36 |
| 1/24 | MAG. BIELIZNY CZYSTEJ | istn. wykł. pvc | 10,07 |
| 1/25 | ŁAZIENKA PERS | gres | 3,24 |
| 1/26 | KOMUNIK. | istn. wykł. pvc | 2,82 |
| 1/27 | POM. HIG.SAN. | gres | 14,74 |
| 1/28 | REKREACJA - ŚWIETLICA | istn. wykł. pvc | 45,88 |
| 1/29 | POKÓJ NADZORU PIELĘGNIAREK | istn. wykł. pvc | 16,26 |
| 1/30 | KAWIARNIA | istn. wykł. pvc | 25,74 |
| 1/31 | PALARNIA | istn. wykł. pvc | 11,48 |
| 1/32 | POKÓJ SOCJALNY | istn. wykł. pvc | 15,58 |
| 1/33 | POM. HIG.SAN. | gres | 13,72 |
| 1/34 | POM. HIG.SAN. | gres | 8,27 |
| 1/35 | WC | gres | 3,26 |
| 1/36 | KLATKA SCHODOWA | istn. wykł. pvc | 13,85 |
| 1/37 | KOMUNIKACJA | istn. pł. ceram. | 6,82 |
| 1/38 | KOMUNIKACJA | istn. wykł. pvc | 139,26 |
| 1/39 | TERAPIA ZAJĘCIOWA | istn. wykł. pvc | 33,20 |
| 1/40 | SALA | istn. wykł. pvc | 32,55 |
| 1/41 | SALA | istn. wykł. pvc | 32,78 |
| 1/42 | SALA | istn. wykł. pvc | 32,43 |
| 1/43 | SALA | istn. wykł. pvc | 32,12 |
| 1/44 | SALA | istn. wykł. pvc | 32,68 |
| 1/45 | SALA | istn. wykł. pvc | 32,72 |
| 1/46 | KOMUNIK. | istn. wykł. pvc | 8,76 |
| 1/47 | GABINET LEKARSKI | istn. wykł. pvc | 15,66 |
| 1/48 | GABINET LEKARSKI | istn. wykł. pvc | 15,73 |
| 1/49 | ORDYNATOR ODDZ. | istn. wykł. pvc | 23,70 |
| 1/50 | WC ORDYN. | gres | 2,79 |
| 1/51 | WC DLA NIEPEŁNOS. | gres | 4,73 |
| | | | **1 016,93 m²** |

LEGENDA

zakres opracowania

**płytki - ściany**
płytki ceram. gosp. higieniczno - sanitarnych
pełne w wym. 30 x 60 cm
do wys. sufitu podwieszanego/gzymsu

**panel ochronny**
panel ochronny PVC wys. 30 cm
montaż w sałach zmywalnościowych
wyżej 40 cm i 95 cm nad powierzchią przy kątach

**panel ochronny PVC**
panel ochronujący ścianę z PVC montowany 65 cm nad poziomem wykończonej powierzchni

**narożnik odbojowy/ochronny - 194 sztuk**
z wstawką aluminiową wzmocnioną wykończone PVC

We wszystkich pomieszczeniach temperatur do wys. 1,70 m
należenie bezbarierowym. Lokalna uciążliwość akustyka.


Jednostka projektowa
GANEA
CANEA Krystyna Hordyjewicz, Artur Hordyjewicz
ul. Wiślana 6, 05-500 Piaseczno
tel. (+48) 22 756 27 00, fax. (+48) 22 750 77 85, e-mail: biuro@ganea.com.pl


Inwestor: SPECJALISTYCZNE CENTRUM PSYCHIATRII W MORAWICY, UL. EPIDEMICZNA 1, 26-330 MORAWICA

Temat: ZESTOTOWANIE POMIESZCZEŃ PO USTOSAŁ PSYCHIATRYCZNYCH DLA POTRZEB ODDZIAŁU PSYCHIATRII DZIECIĘCEJ, Z WYDZIELONYMI POMIESZCZENIAMI

| | |
|---|---|
| Stan obiektu: | Morawica, działka nr ewid. 1612/2, obręb 0001 Morawica ul. Stare Sady 1, gmina Morawica |
| Branża: | PROJEKT ARCHITEKTONICZNO-BUDOWLANY |
| Faza: | ARCHITEKTURA |
| Data: PB-PT: 25.10.23 WUP: 26.2023 | Skala: |
| Funkcja: | Nazwisko: PODPIS: |
| Projektował: | mgr inż. arch. Andrzej Rogala upr. w tej dziedz. |
| Sprawdził: | mgr inż. arch. Sylwia Kaczorowska |
| Zatwierdził: | |

Tytuł: RZUT I PIĘTRA - WYKOŃCZENIE ŚCIAN

| Rewizja: | Data: | Skala: | Nr: |
|---|---|---|---|
| A | | 1:50 | PAB-ARCH-003 |