


Ⓑ

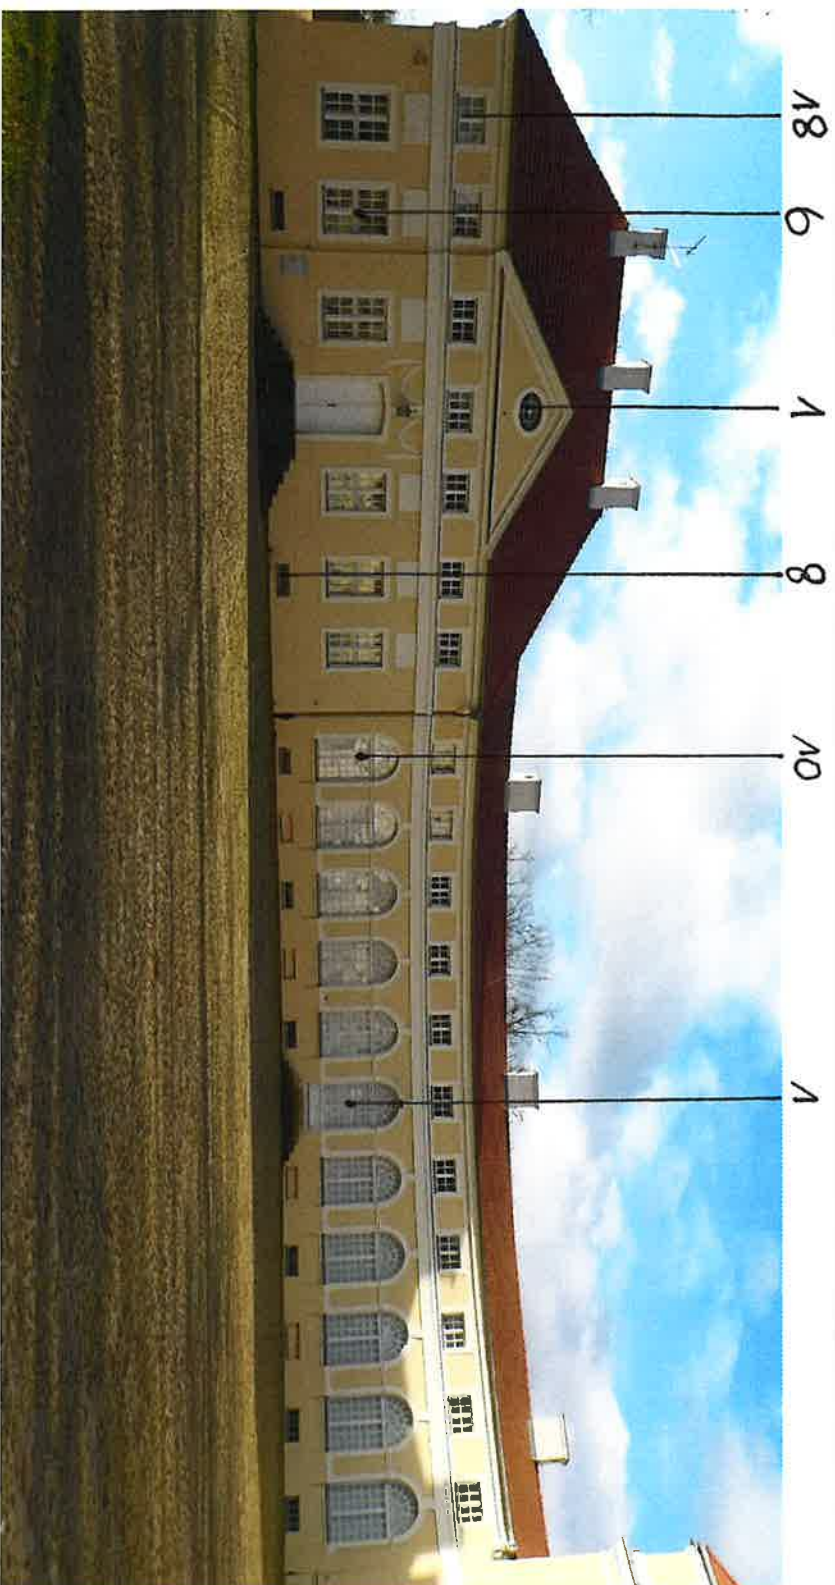

OFICYNA
I ŁĄCZNIK
ELEWACJA
POŁUDNIOWA

- SKRZYDŁO POŁUDNIOWE

ŁĄCZNIK
ELEWACJA
POŁUDNIOWA



27

Ⓑ 7

13 Ⓚ

OFICYNA
ELEWACJA
POŁUDNIOWA

