


INWENTARYZACJA

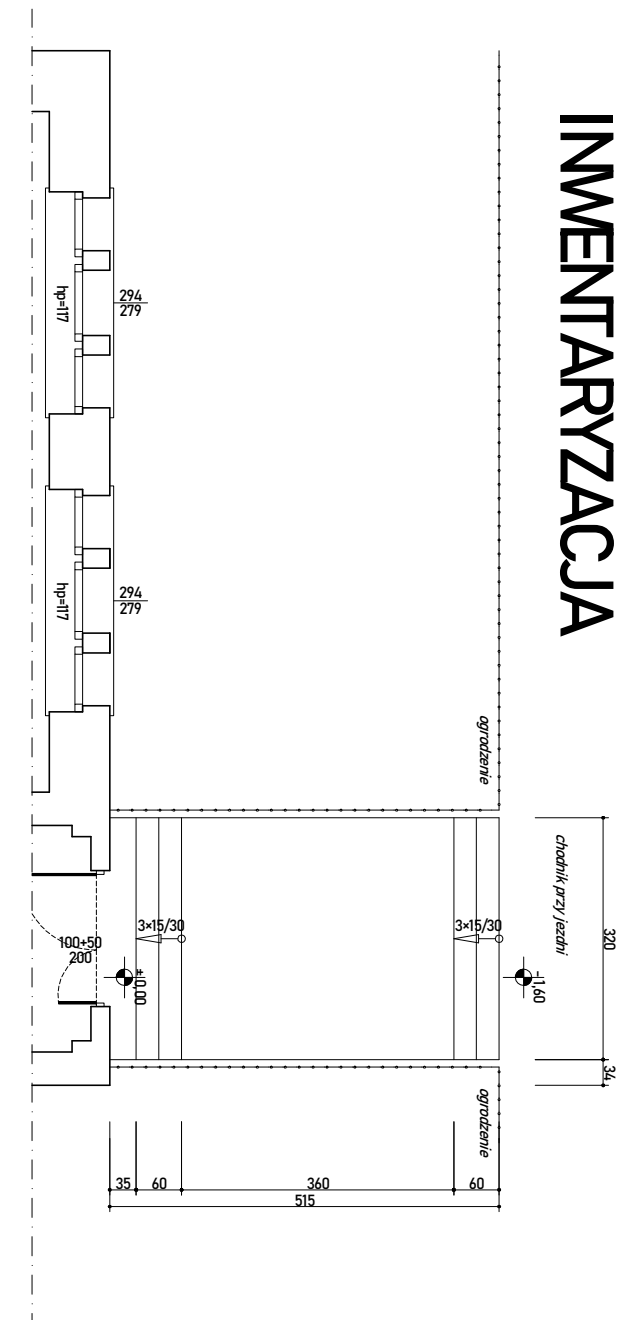


RZUT PRZYZIEMIA

podjazd dla niepełnosprawnych

a3 skala 1:100

PROJEKT

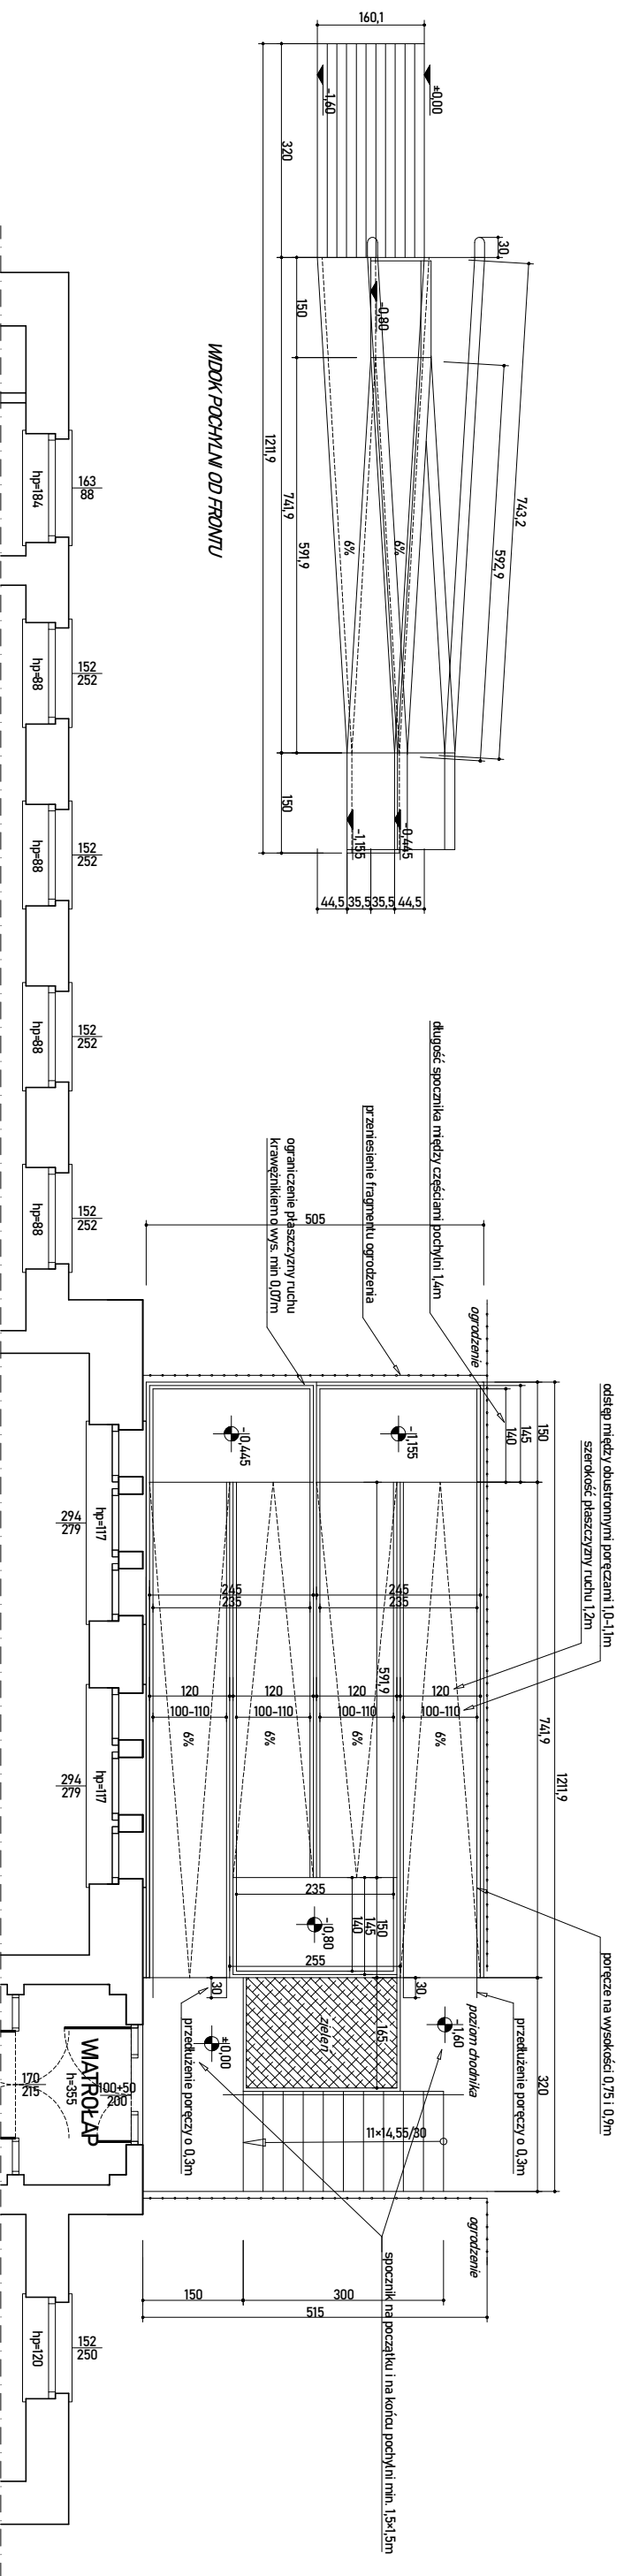

PRAWA AUTORSKIE ZASTRZEŻONE. KOPIOWANIE PROJEKTU BEZ PISEMNEJ ZGODY AUTORÓW ZABRONIONE.	
Uwaga! Niniejsze opracowanie jest projektem budowlanym i nie obejmuje rozwiązań wyciecznych dla projektu wykonawczego. Zobowiązuje się wykonać do weryfikacji danych przed i w trakcie budowy. Rysunki rozpatrywać łącznie z projektami branżowymi.	
Inwestor:	GININA MIEROSZÓW PLAC NIEPODLEGŁOŚCI 1 58-350 MIEROSZÓW
Inwestycja:	REMONT I PRZEBUDOWA POMIESZCZENIA NA POTRZEBY POMIESZCZENIA SENIOR + UL. ŻEROMSKIEGO 30, 58-350 MIEROSZÓW, dz. 87, obr. 1 Mieroszów
Typ:	PROJEKT - rzut przyziemia - podjazd dla niepełnosprawnych
Projektant:	mgr inż. arch. JANUSZ KOWALCZYK 5704972.05.08.06 JAN BARBIERIK 41671444978.41671441978 JANUSZ KOWALCZYK 5704972.05.08.06
Opracowanie:	inż. JACEK BRZOZOWSKI mgr inż. PAWEŁ JAWOREK
Podziałka liniowa:	0 1 2 4m
Skala:	1:100