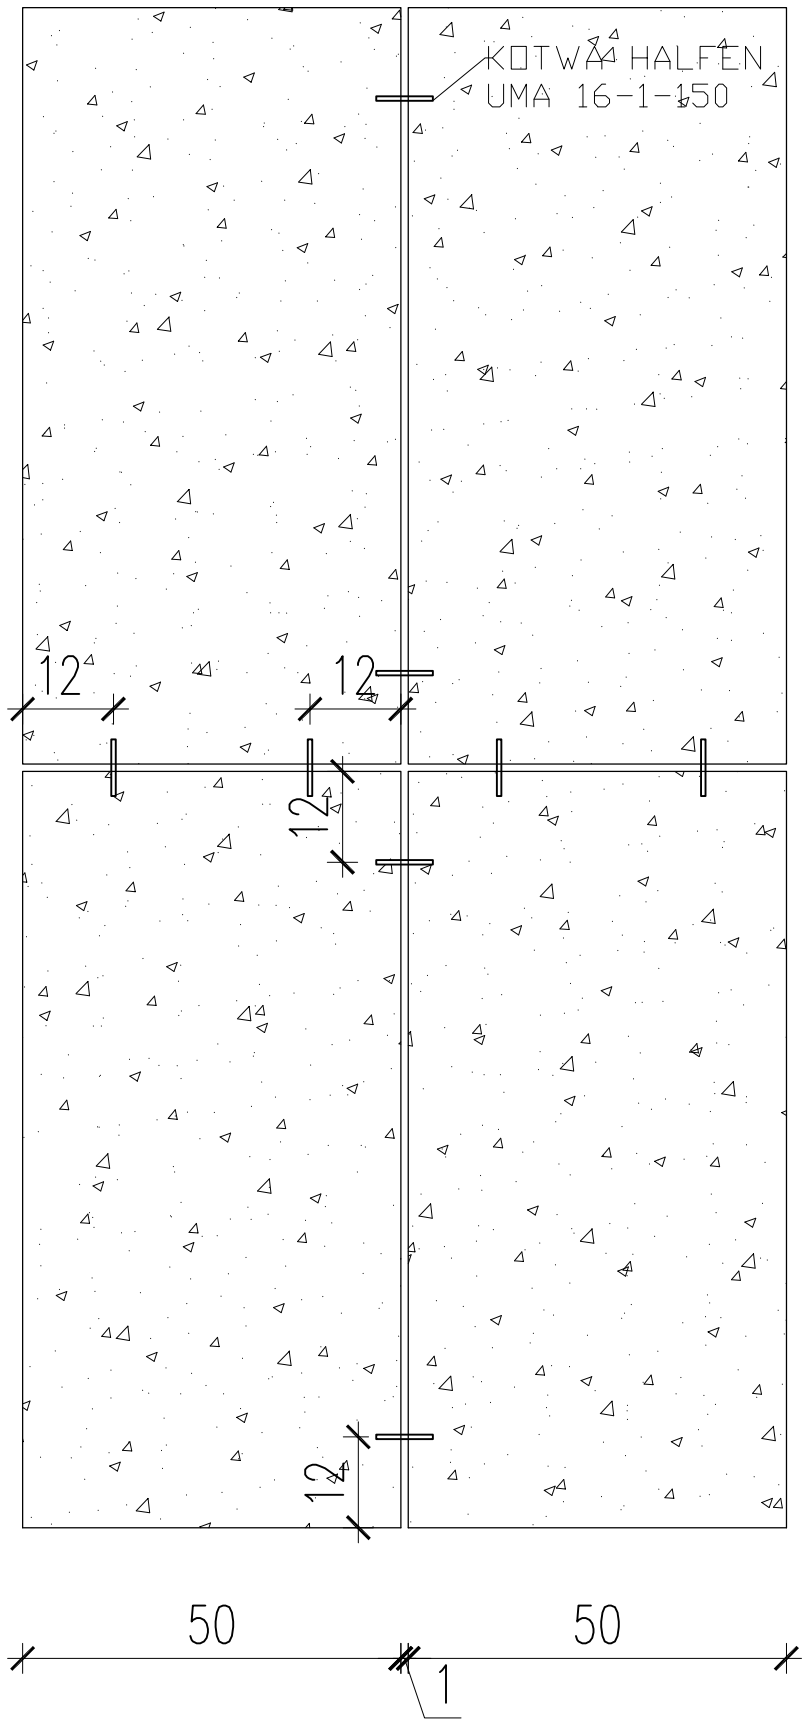

MONTAŻ PŁYT PIASKOWCA
skala 1:10

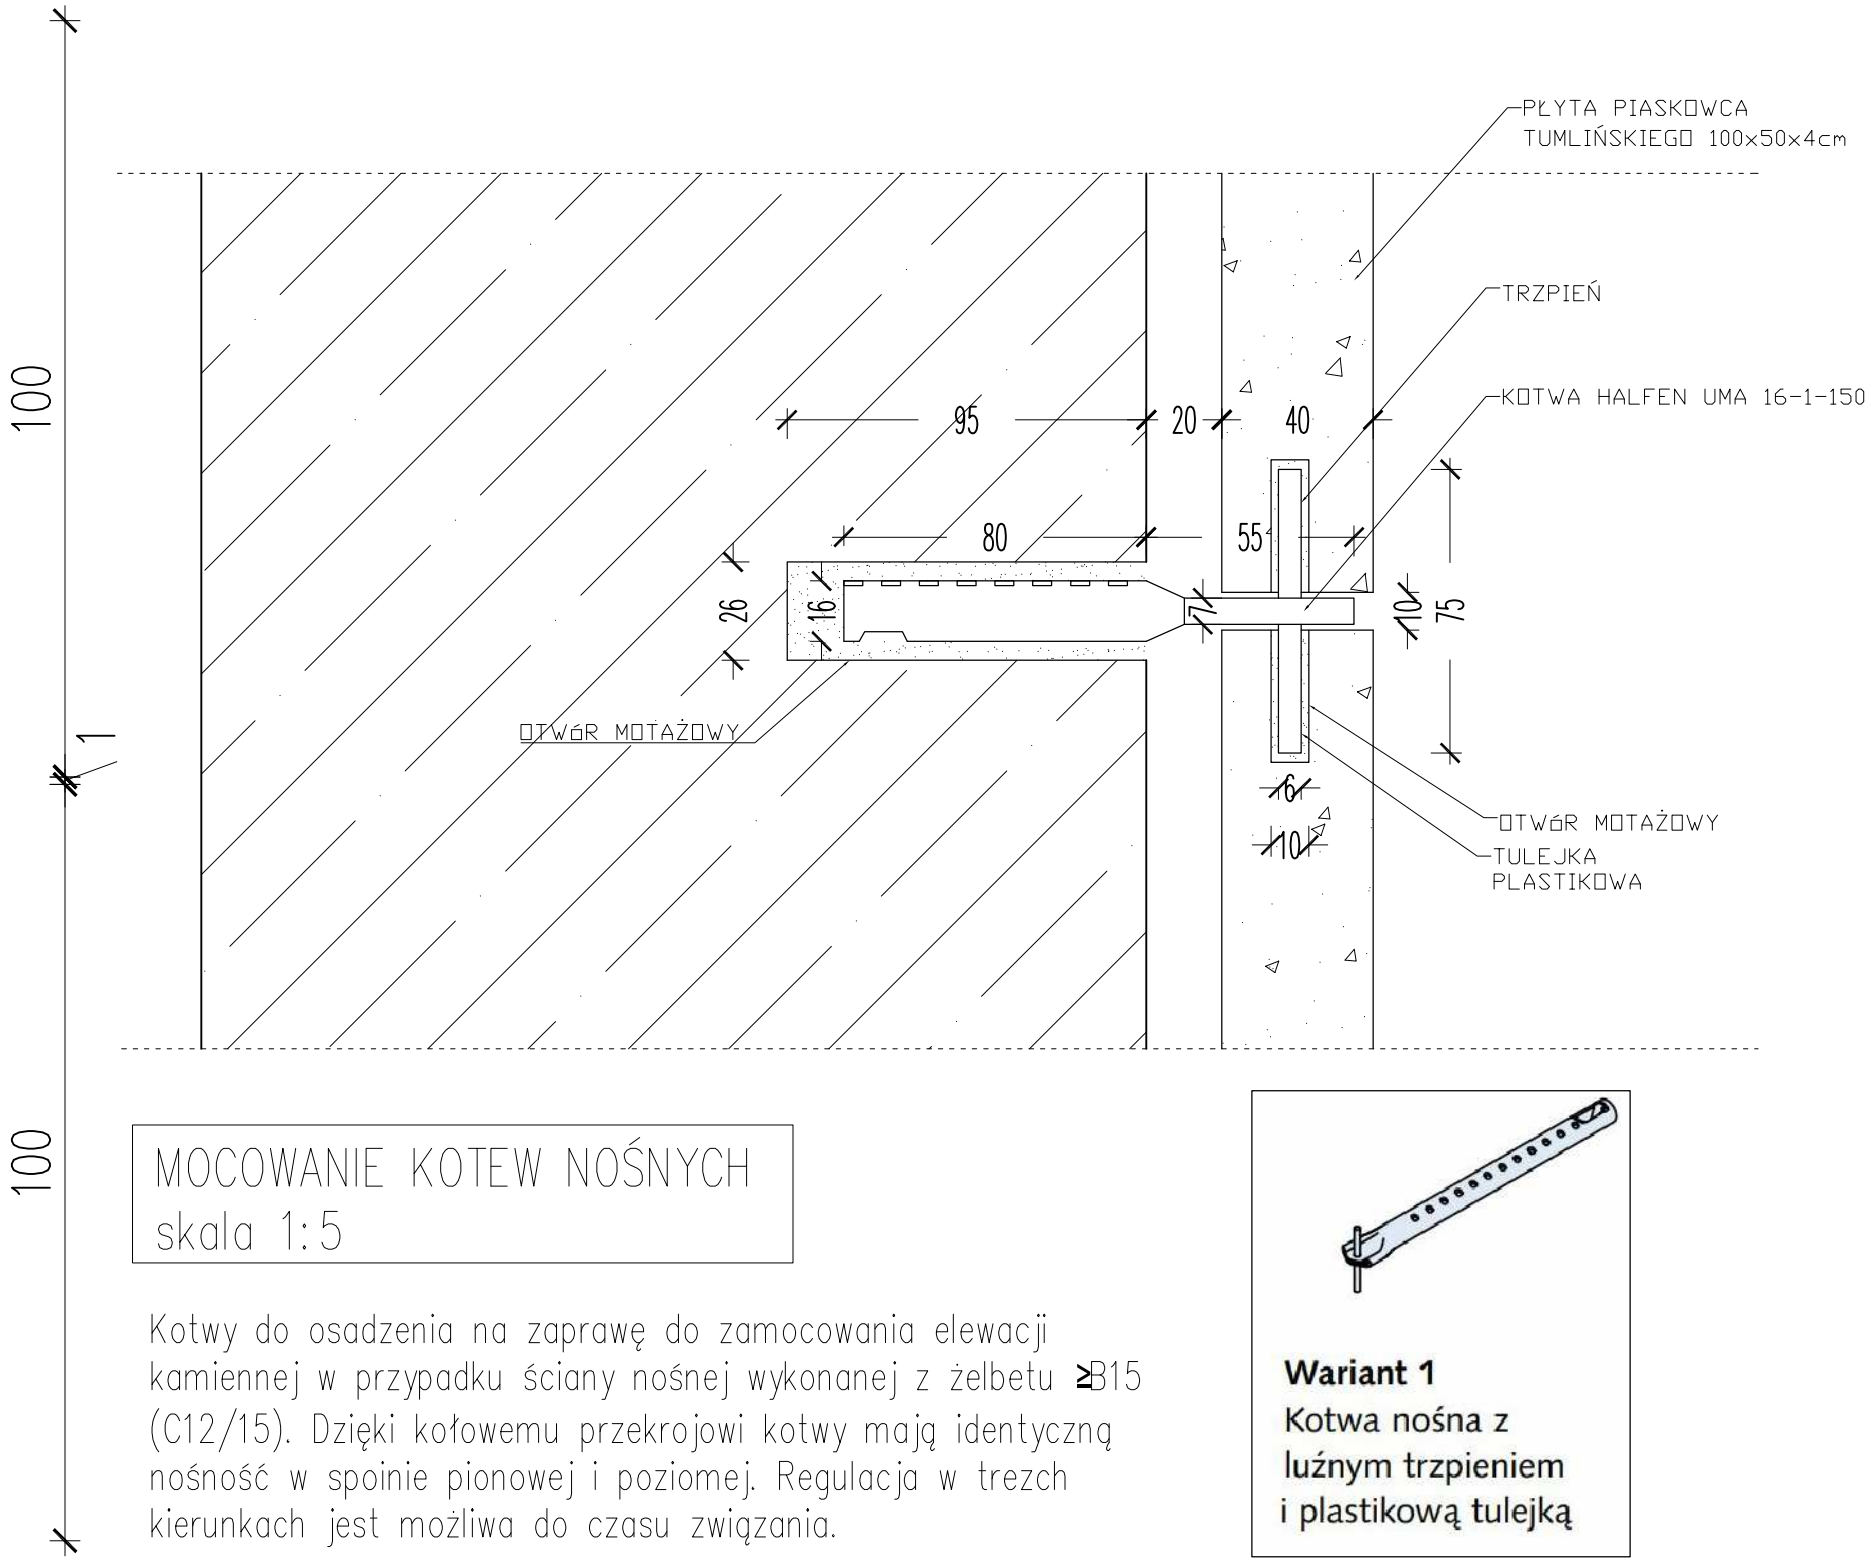

MOCOWANIE KOTEW NOŚNYCH
skala 1:5

Kotwy do osadzenia na zaprawę do zamocowania elewacji kamiennej w przypadku ściany nośnej wykonanej z żelbetu ≥B15 (C12/15). Dzięki kołowemu przekrojowi kotwy mają identyczną nośność w spoinie pionowej i poziomej. Regulacja w trzech kierunkach jest możliwa do czasu związania.

Wariant 1
Kotwa nośna z luźnym trzpieniem i plastikową tulejką

Przed przystąpieniem do prac montażowych należy zweryfikować i uzgodnić rodzaj i sposób montażu kotew z producentem.

TREŚĆ OPRACOWANIA:	P.B. RENOWACJI ŚCIAN ZEW. BUD. BIBLIOTEKI UNIWERSYTETU ŁÓDZKIEGO MONTAŻ OKŁADZINY KAMIENNEJ	SKALA: 1:10 / 1:5
ADRES OBIEKTU	UL. MATEJKI 32/38, 90-237 ŁÓDŹ DZ. NR 112/7 OBRĘB S-4,	NR RYSUNKU: 9
JEDNOSTKA PROJEKTOWA:	ARCHIMIKA- STUDIO ARCHITEKTURY 91-464 ŁÓDŹ, UL. WSPÓLNA 15/17 LOK. 180A	DATA: 20-08-2019
AUTOR:	NUMER UPRAWNIEŃ: / PODPIS:	BRANŻA: ARCHITEKTURA
mgr inż. arch. MONIKA MAJERKOWSKA	14/R-190/LOOIA/09	