


# Przekrój I-I

## Konstrukcja zjazdu

- nawierzchnia z kostki betonowej grub. 8cm
- podsypka z miálu kamiennego - grub. 3 cm
- podbudowa z kamienia łamanego 0-31,5 mm - grub. 25 cm
- podłoże gruntowe

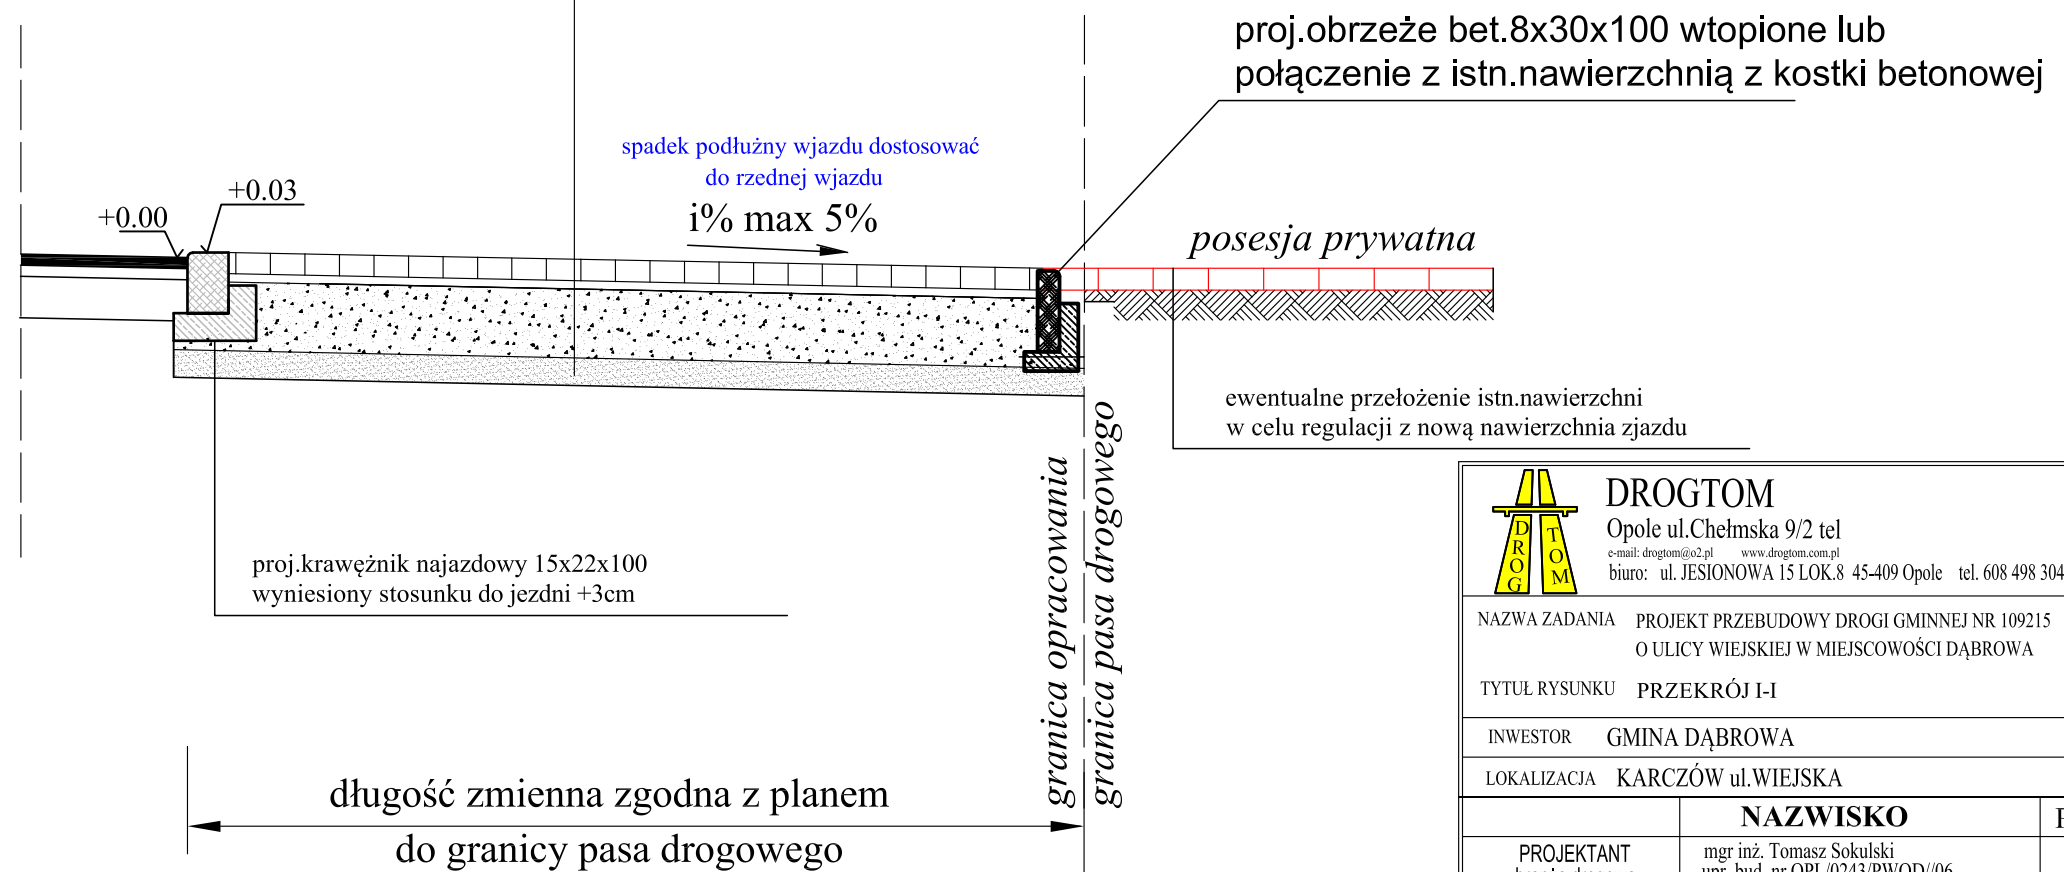

 <b>DROGTOM</b> Opole ul.Chełmska 9/2 tel. e-mail: drogtom@o2.pl www.drogtom.com.pl biuro: ul. JESIONOWA 15 LOK.8 45-409 Opole tel. 608 498 304		
NAZWA ZADANIA	PROJEKT PRZEBUDOWY DROGI GMINNEJ NR 109215 O ULICY WIEJSKIEJ W MIEJSCOWOŚCI DĄBROWA	
TYTUŁ RYSUNKU	PRZEKRÓJ I-I	
INWESTOR	GMINA DĄBROWA	
LOKALIZACJA	KARCZÓW ul.WIEJSKA	
	<b>NAZWISKO</b>	<b>PODPIS</b>
PROJEKTANT branża drogowa	mgr inż. Tomasz Sokulski upr. bud. nr OPL/0243/PWOD//06	
OPRACOWAŁ branża drogowa	mgr inż. Grzegorz Kaczmarek OPL/0972/PWOD/13	
DATA	SKALA	NR RYSUNKU
06/2020	1 : 25	D12