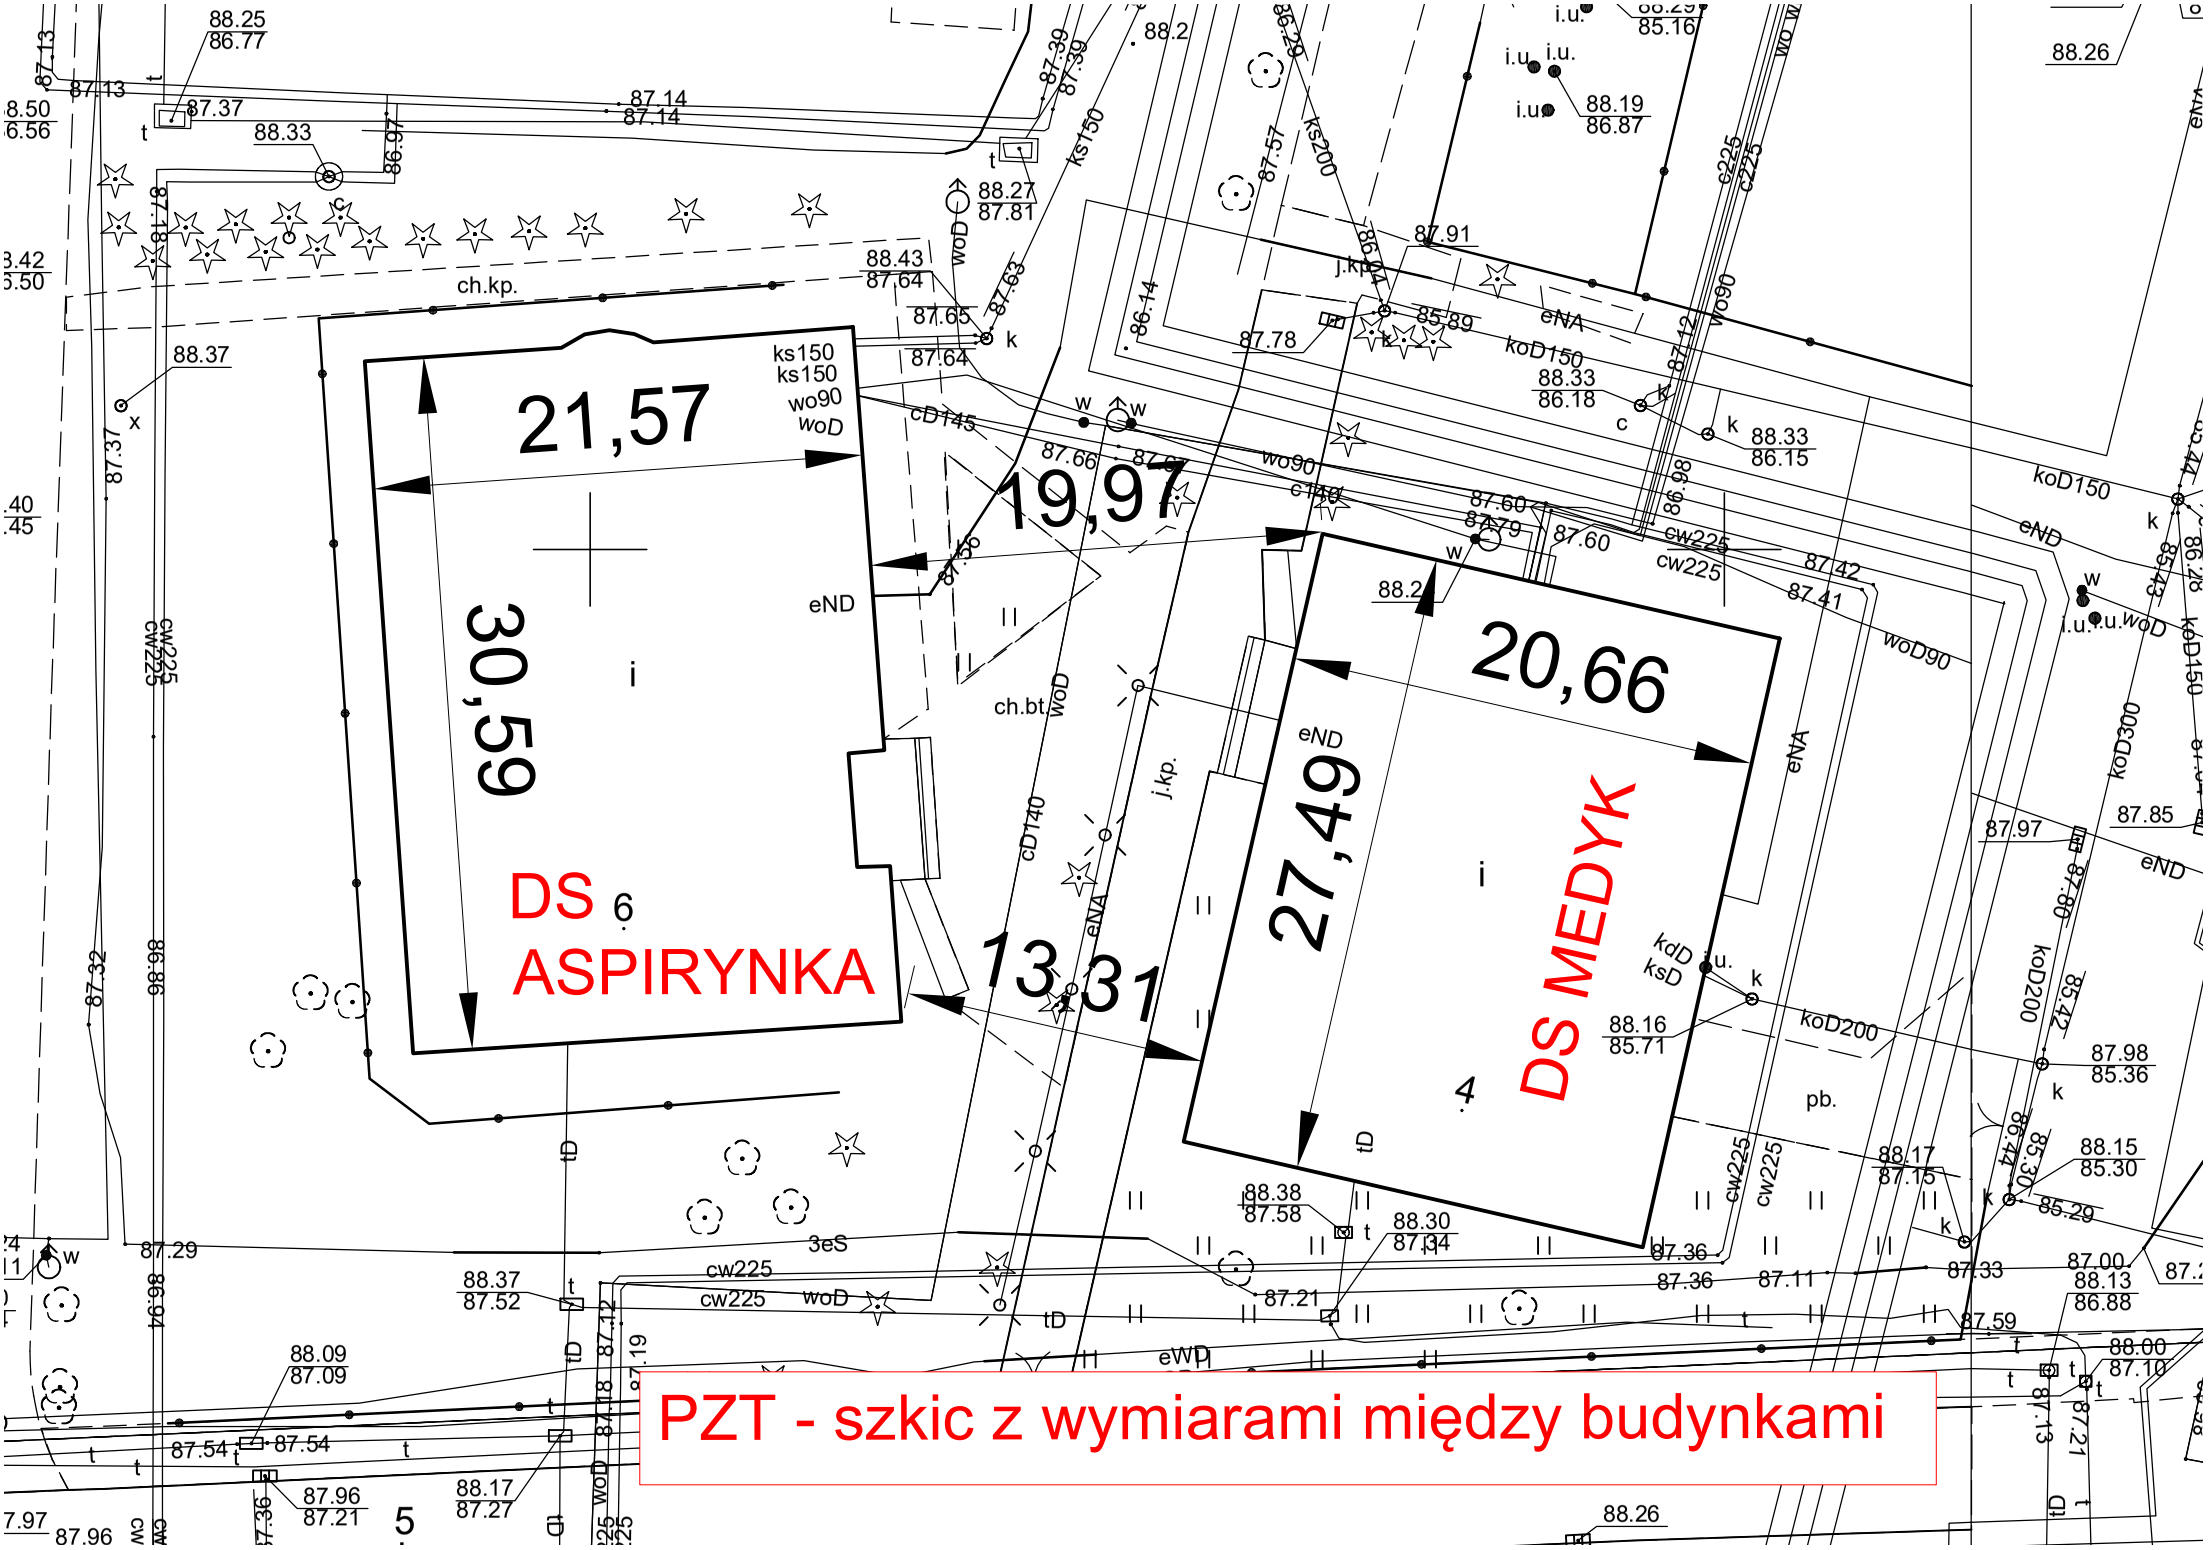
21,57
30,59
DS 6
ASPIRYNKA
19,97
13,31
20,66
27,49
DS MEDYK
4
5
PZT - szkic z wymiarami między budynkami