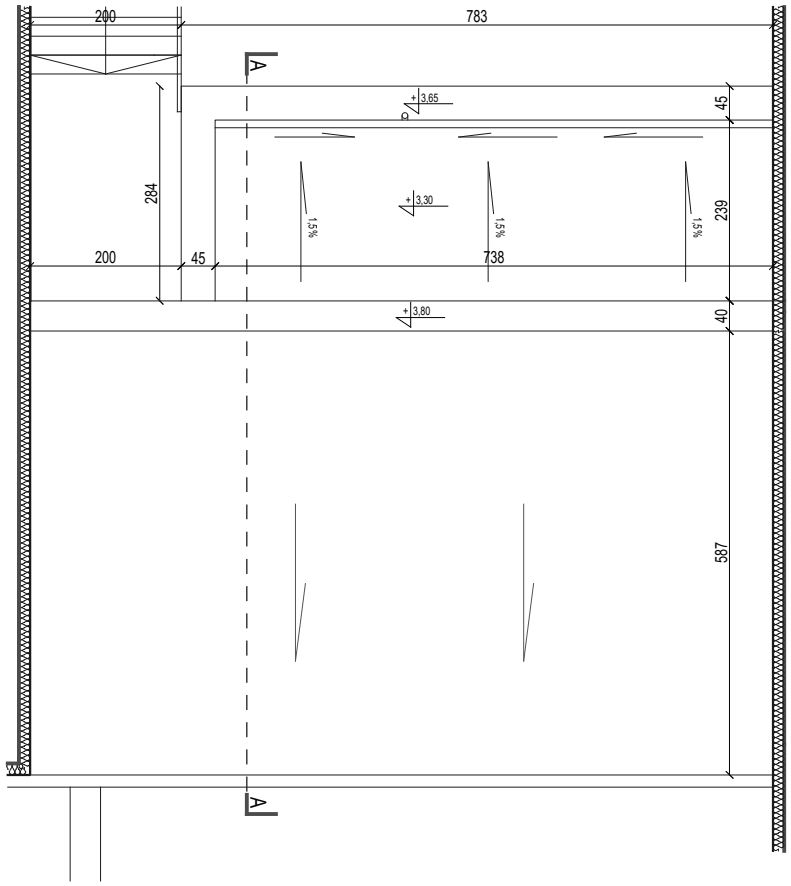

UWAGI:
NALEŻY SPRAWDZIĆ WYMIARY PRZED PRZYSTĄPIENIEM DO PRAC
WSZYSTKIE ZMIANY NALEŻY UZGODNIĆ Z AUTOREM OPRACOWANIA

PROJEKT BUDOWLANY

PROJEKT ARCHICON S.C. Jerzak Szaraniec 44-100 Gliwice, ul. Głowackiego 7	INWESTOR Gmina Żmigród pl. Wojska Polskiego 2-3, 55-140 Żmigród
TEMAT Przebudowa i rozbudowa budynku żłobka	ADRES INWESTYCJI ul. Poznańska 8 55-140 Żmigród
NAZWA RYSUNKU Projekt - rzut dachu	DATA: 18.07.2022 / SKALA: 1:50 / NR RYS.: 10
proj. mgr inż. arch. Paweł Szaraniec 177/SWOKK/2013	
wyk. mgr inż. arch. Paweł Szaraniec 177/SWOKK/2013	
spr. mgr inż. arch. Janusz Jerzak 141/02	