


# PRZEKRÓJ B-B

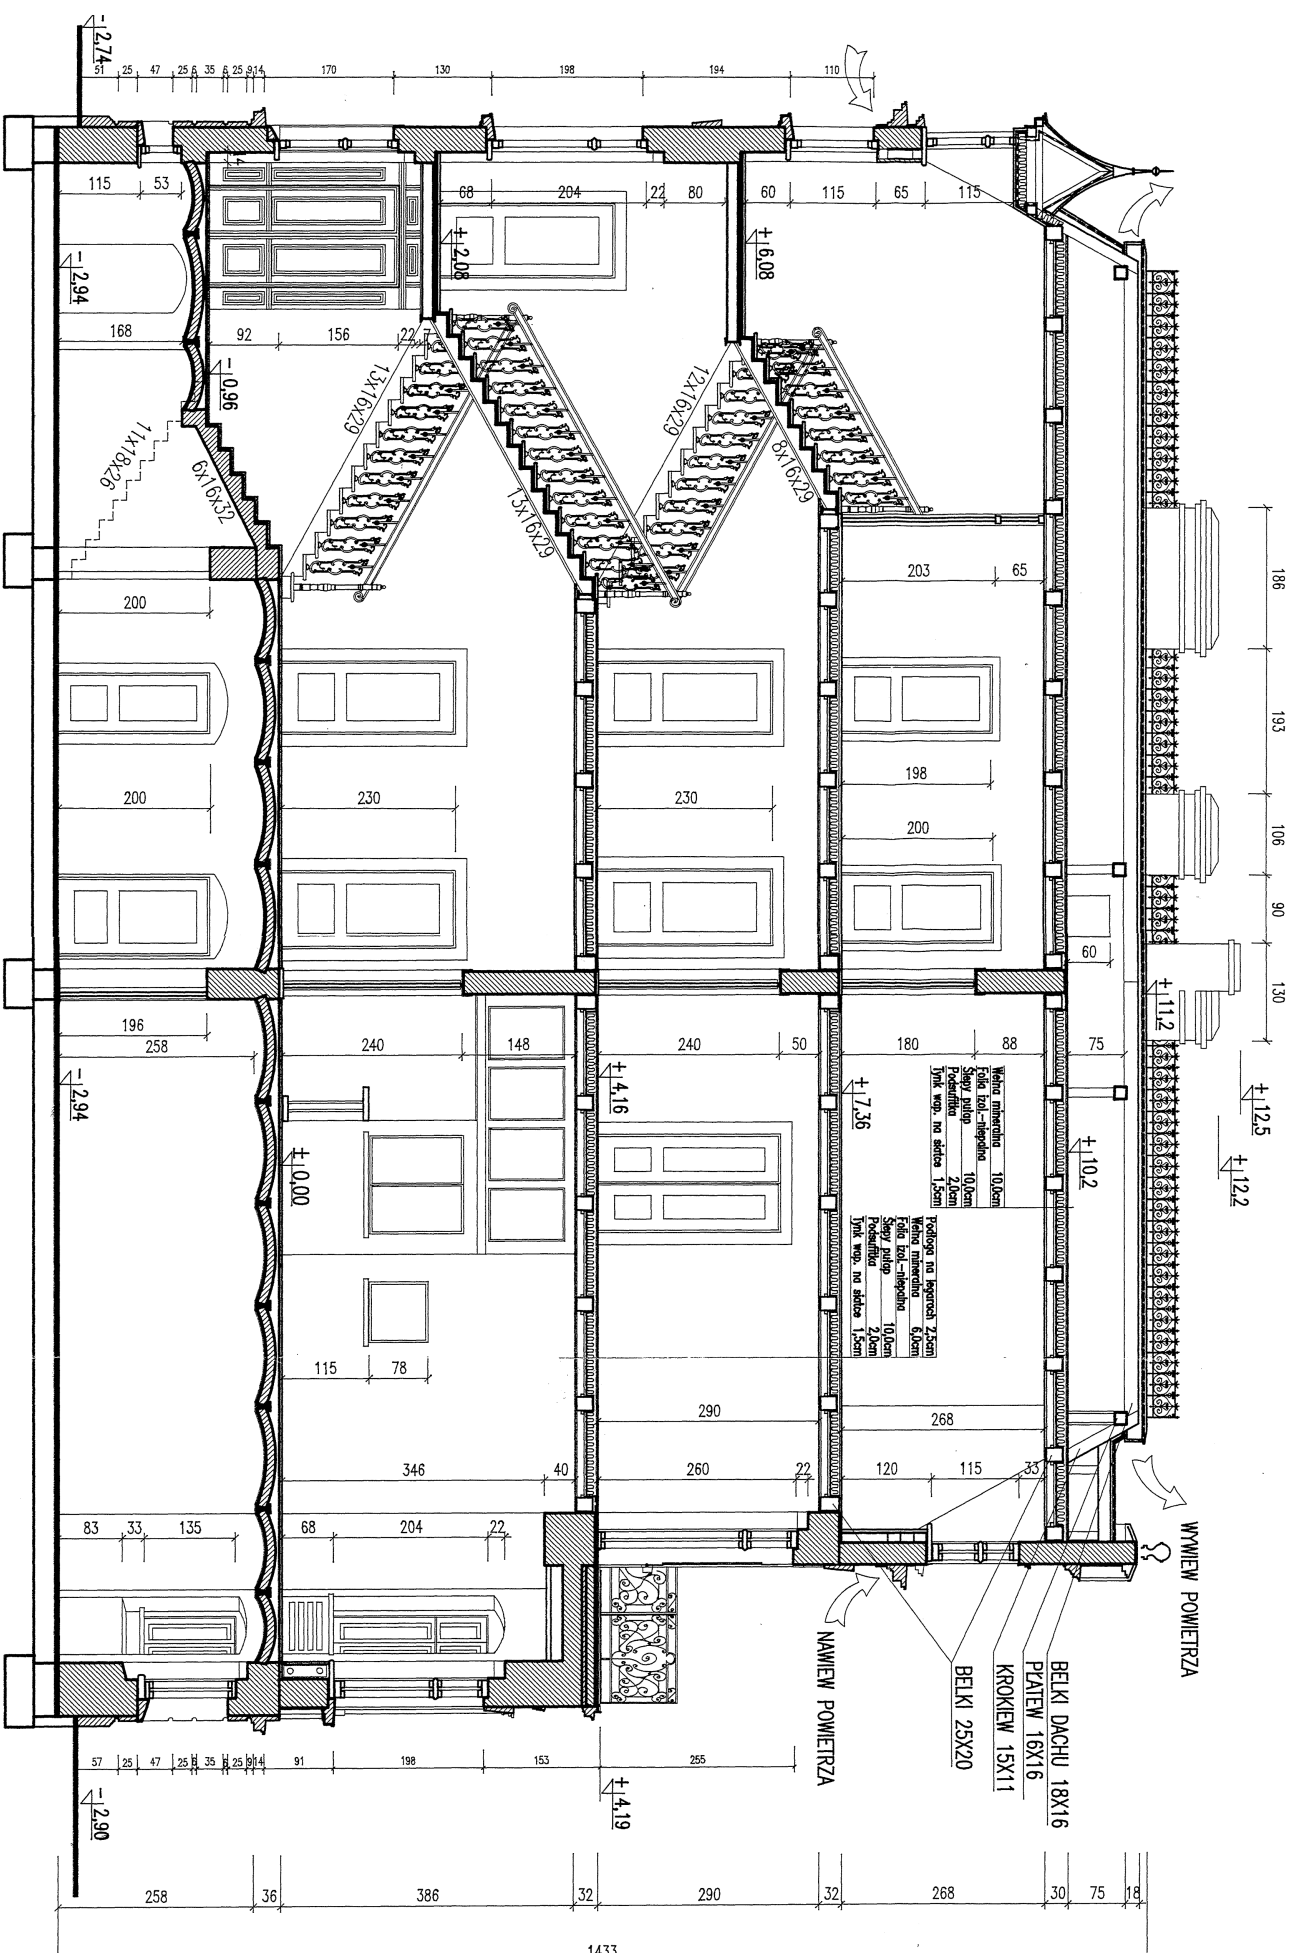

11

Zamawiający: Dolnośląski Ośrodek Doradztwa Rolniczego ul. Zwycięska 8, 53-033 Wrocław		SZUMSKI PRACOWNIA PROJEKTOWA 58-100 Świdnica, ul. Wdubiewskiego 27 tel. 502 773 070	
Temat: Modernizacja pomieszczeń biurowych oraz ciągów komunikacyjnych w budynku PZDR w Chojnowie, ul. M. Reja 8		Skala: 1:100	
Tytuł rysunku: Przekrój B-B		Data: 7.05.21r.	
Projektant: mgr inż. Mariusz Szumski		Rys. nr: 6	
Podpis:		P.W.	