STAROSTA ZŁOTORYJSKI (jt. Niepodległości 8, 59-500 Złotoryja, tel./fax: (076) 878 69 40)

KOPIA MAPY ZASADNICZEJ			**Skala 1:500**
Godło arkusza mapy	5.148.28.05.2.1, 5.148.28.05.2.2, 5.148.28.05.2.3, 5.148.28.05.2.4	**Układ odniesienia**	**EUROPA 2000** 5.149.28.25.4.2, 5.149.28.25.4.3, 5.149.28.25.4.4
Jednostka ewidencyjna	ZŁOTORYJA	Identyfikator materiału zasobu	P.02R.2017.730
Obręb ewidencyjny	OBRĘB 2, OBRĘB 8	Nazwa materiału zasobu	Mapa zasadnicza
Numer działki	572	Imię, nazwisko i podpis osoby reprezentującej organ	Data wykonania kopii materiału zasobu
Układ współrz. płaskich	2000_15		
Układ wysokości	PL-EVRF2007-NKG(niestać.BBH)	Sylwia Jelec	20-09-2022 r.

Sylwia Barbara Jelec

Elektronicznie podpisany przez Sylwia Barbara Jelec
Data: 2022.09.21 09:30:19 +02'00'

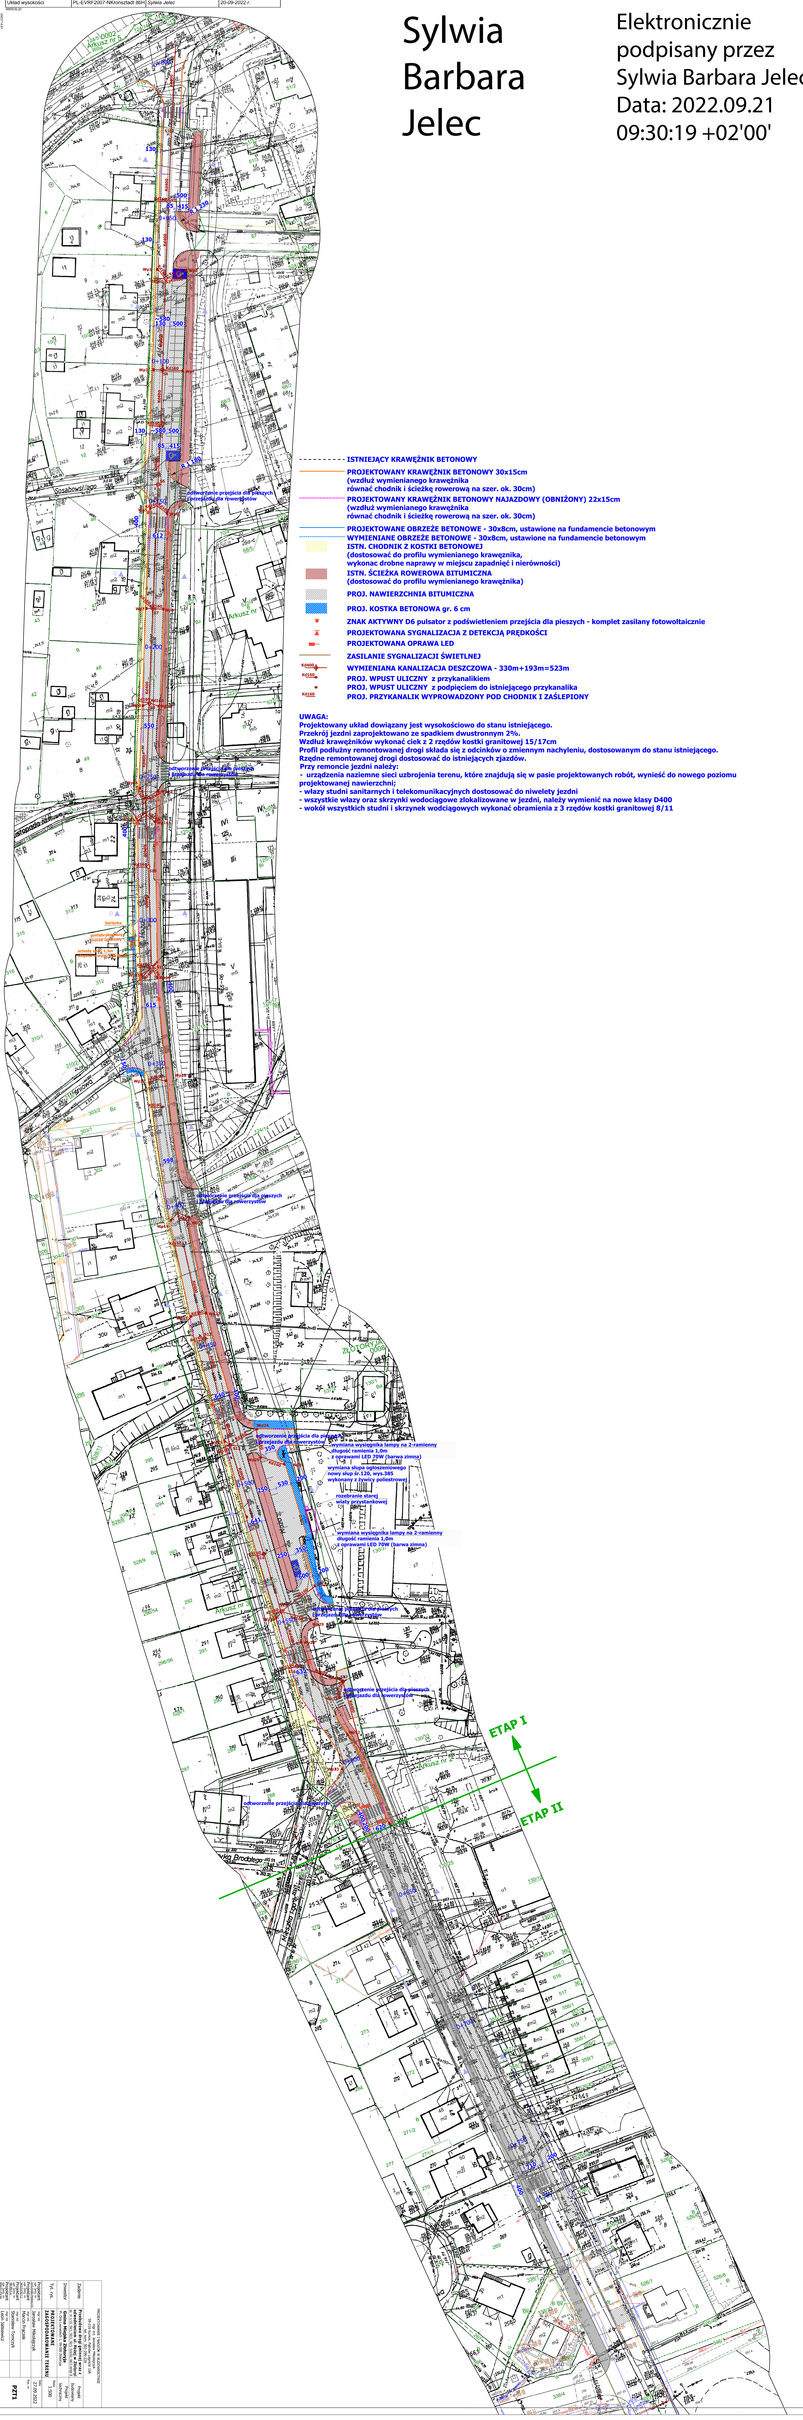

- ISTNIEJĄCY KRAWĘŻNIK BETONOWY
- PROJEKTOWANY KRAWĘŻNIK BETONOWY 30x15cm (wzdłuż wymienianego krawężnika równać chodnik i ścieżkę rowerową na szer. ok. 30cm)
- PROJEKTOWANY KRAWĘŻNIK BETONOWY NAJAZDOWY (OBNIŻONY) 22x15cm (wzdłuż wymienianego krawężnika równać chodnik i ścieżkę rowerową na szer. ok. 30cm)
- PROJEKTOWANE OBRZEŻE BETONOWE - 30x8cm, ustawione na fundamencie betonowym
- WYMIENIANE OBRZEŻE BETONOWE - 30x8cm, ustawione na fundamencie betonowym
- ISTN. CHODNIK Z KOSTKI BETONOWEJ (dostosować do profilu wymienianego krawężnika, wykonać drobne naprawy w miejscu zapadnięć i nierówności)
- ISTN. ŚCIEŻKA ROWEROWA BITUMICZNA (dostosować do profilu wymienianego krawężnika)
- PROJ. NAWIERZCHNIA BITUMICZNA
- PROJ. KOSTKA BETONOWA gr. 6 cm
- ZNAK AKTYWNY D6 pulsator z podświetleniem przejścia dla pieszych - komplet zasilany fotowoltaicznie
- PROJEKTOWANA SYGNALIZACJA Z DETEKCJĄ PRĘDKOŚCI
- PROJEKTOWANA OPRAWA LED
- ZASILANIE SYGNALIZACJI ŚWIETLNEJ
- WYMIENIANA KANALIZACJA DESZCZOWA - 330m+193m=523m
- PROJ. WPUST ULICZNY z przykanalikiem
- PROJ. WPUST ULICZNY z podpięciem do istniejącego przykanalika
- PROJ. PRZYKANALIK WYPROWADZONY POD CHODNIK I ZAŚLEPIONY

UWAGA:
Projektowany układ dowiązany jest wysokościowo do stanu istniejącego.
Przekrój jezdni zaprojektowano ze spadkiem dwustronnym 2%.
Wzdłuż krawężników wykonać ciek z 2 rzędów kostki granitowej 15/17cm
Profil podłużny remontowanej drogi składa się z odcinków o zmiennym nachyleniu, dostosowanym do stanu istniejącego.
Rzędne remontowanej drogi dostosować do istniejących zjazdów.
Przy remoncie jezdni należy:
- urządzenia naziemne sieci uzbrojenia terenu, które znajdują się w pasie projektowanych robót, wynieść do nowego poziomu projektowanej nawierzchni;
- włazy studni sanitarnych i telekomunikacyjnych dostosować do niwelety jezdni
- wszystkie włazy oraz skrzynki wodociągowe zlokalizowane w jezdni, należy wymienić na nowe klasy D400
- wokół wszystkich studni i skrzynek wodociągowych wykonać obramienia z 3 rzędów kostki granitowej 8/11

Zadanie:	Przebudowa ul. Bolesława Chrobrego w Złotoryji (dz. nr 572)	Faza:	Projekt Wykonawczy
Obiekt:	Przebudowa ulicy Bolesława Chrobrego w Złotoryji (dz. nr 572)	Branża:	Drogowa
Tytuł rys.:	**PROJEKT STAŁEJ ORGANIZACJI RUCHU**	Nr rys.:	**1.1**
		Skala:	1:500
Projektant:	Sylwia Barbara Jelec	Data:	22.09.2022
Sprawdzający:	Stanisław Przybylak		
Opracował:	Sylwia Barbara Jelec		