



Plan sytuacyjny w skali 1:500

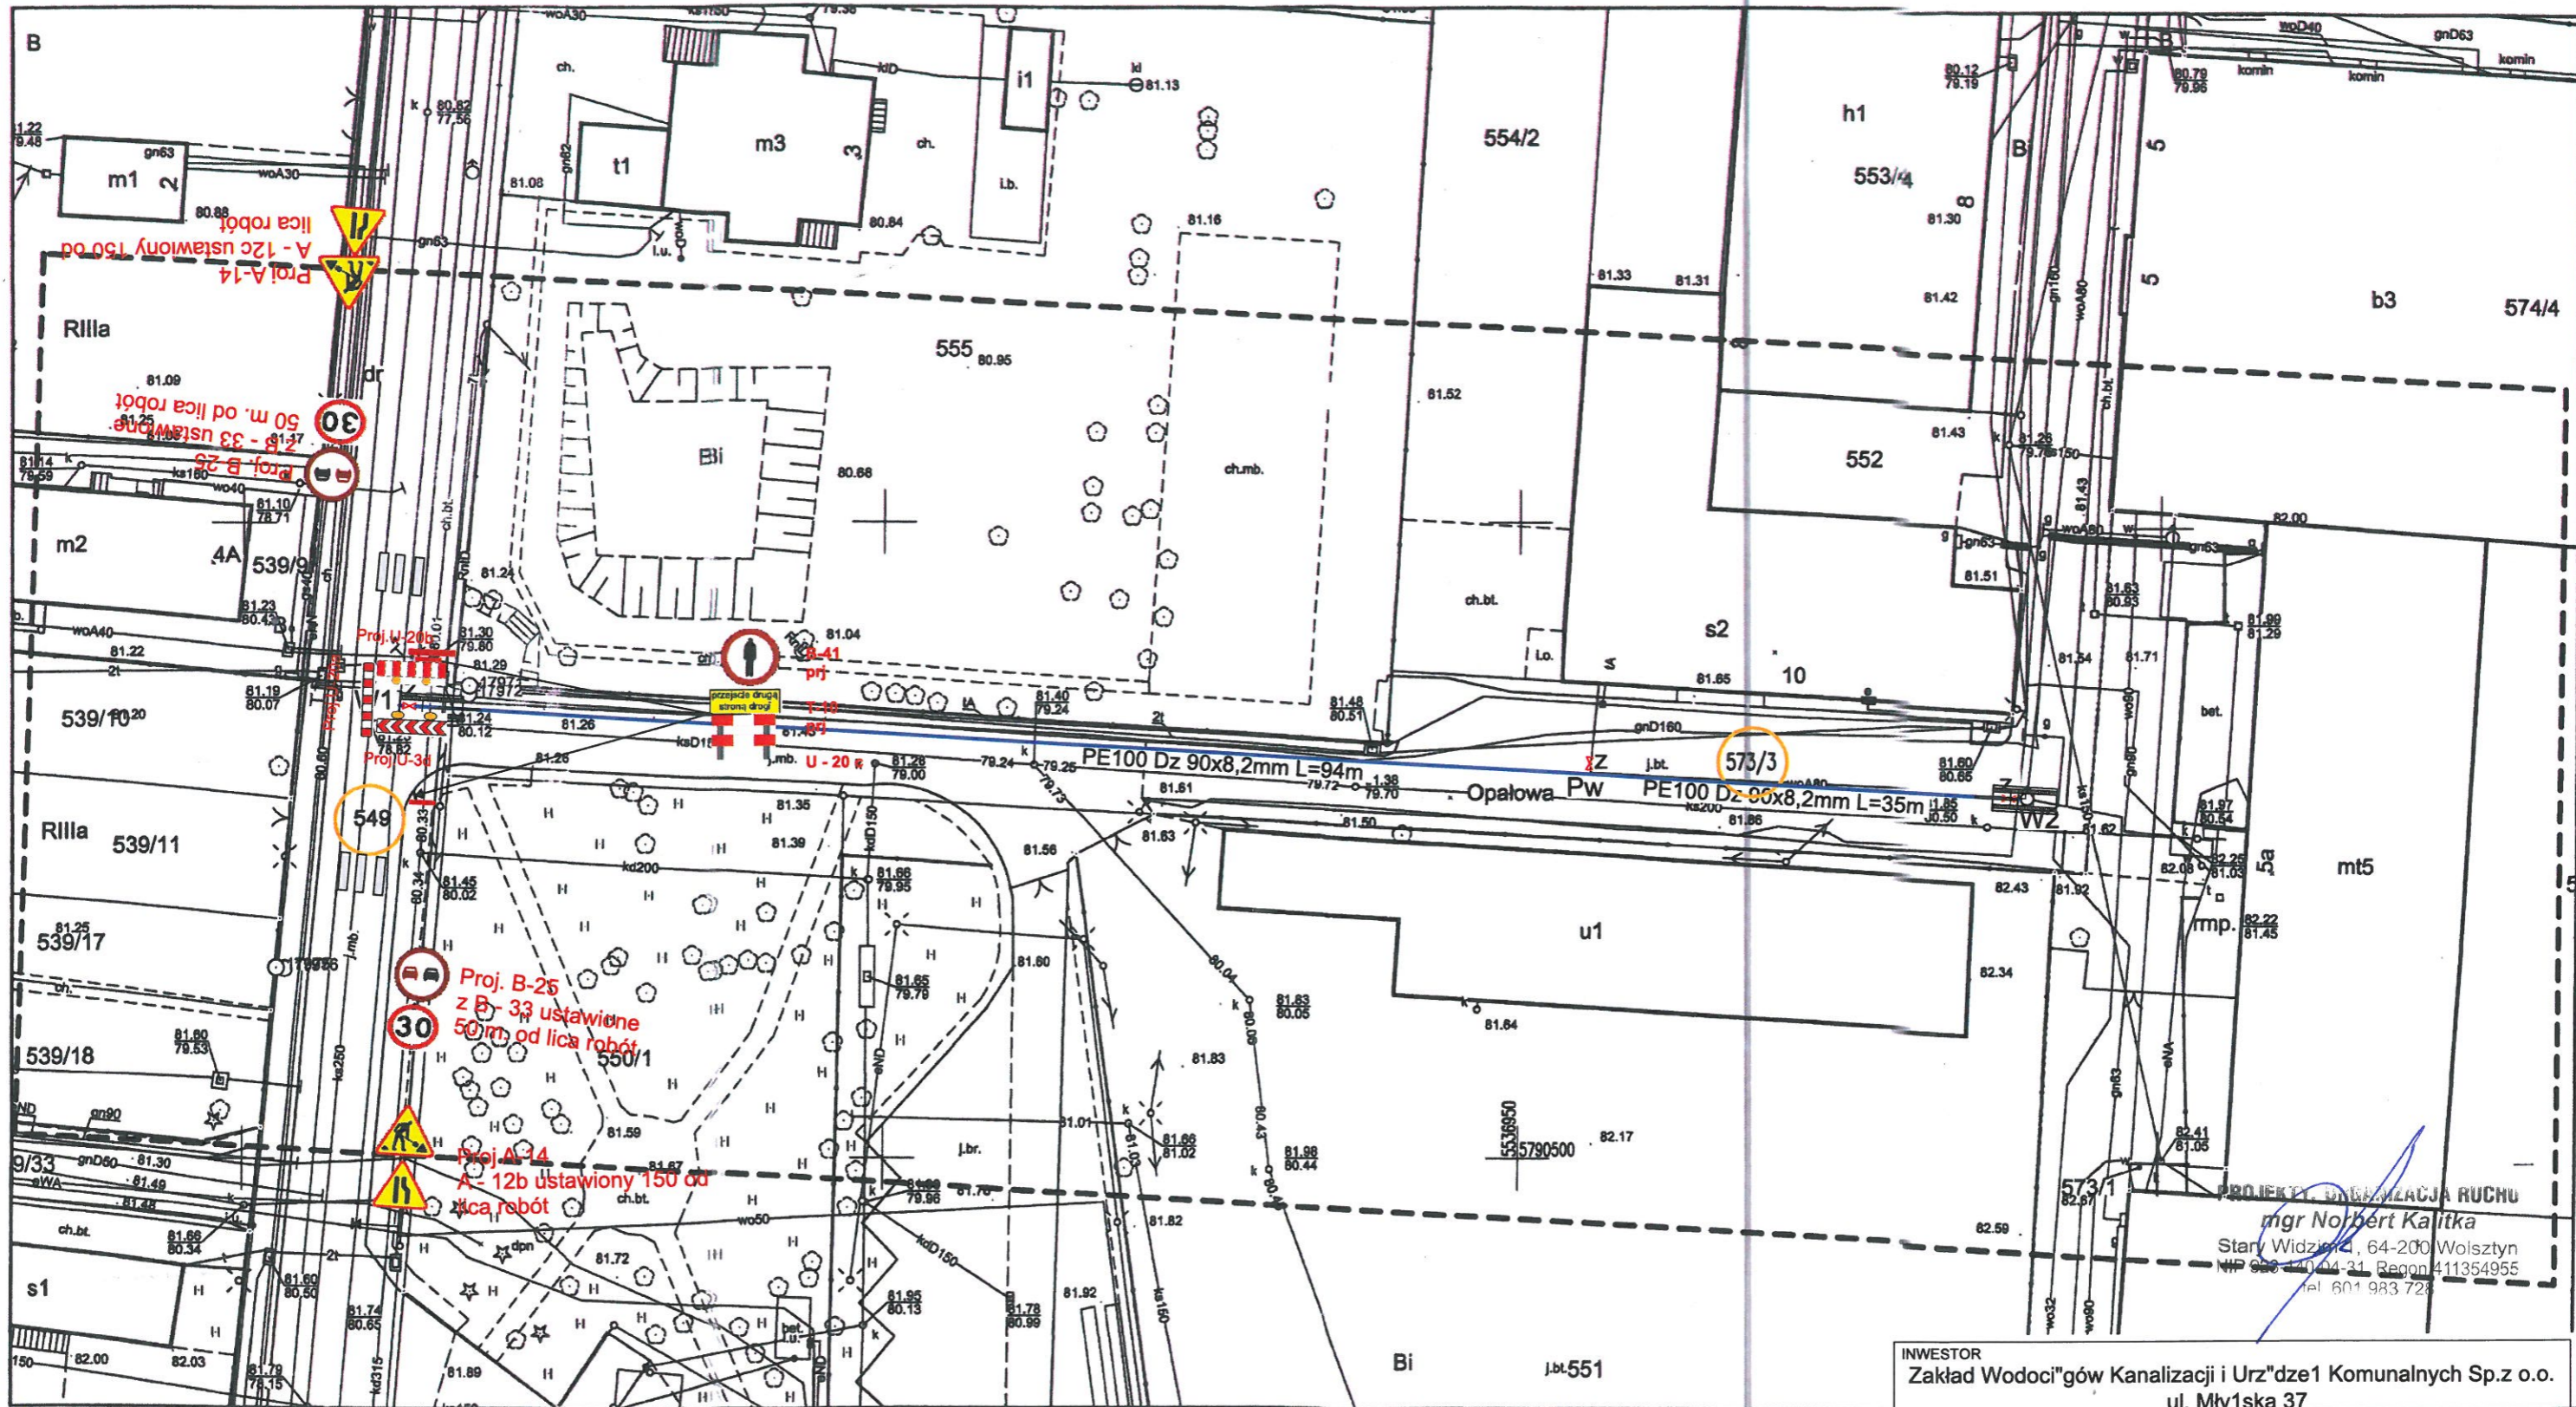

PROJEKT ORGANIZACJA RUCHU
mgr Norbert Kalitka
Stary Widzim 1, 64-200 Wolsztyn
NIP 936-40-04-31, Regon 1411354955
tel. 601 983 728

INWESTOR
Zakład Wodociągów Kanalizacji i Urządzeń Komunalnych Sp. z o.o.
ul. Młwiska 37

		PROJEKT ORGANIZACJA RUCHU mgr Norbert Kalitka Stary Widzim 1 64 - 200 Wolsztyn Tel. 601983728	
Nazwa zadania :	Wykonanie sieci wodociągowej dz. nr 549, 573/3 w m. Świebodzin		
Treść projektu :	Tymczasowa organizacja ruchu		
Projektant :	Norbert Kalitka	Skala :	1:500
Data :	10.2018	Nr rysunku :	1