


PRZEKRÓJ NORMALNY I-I

Skala 1:50

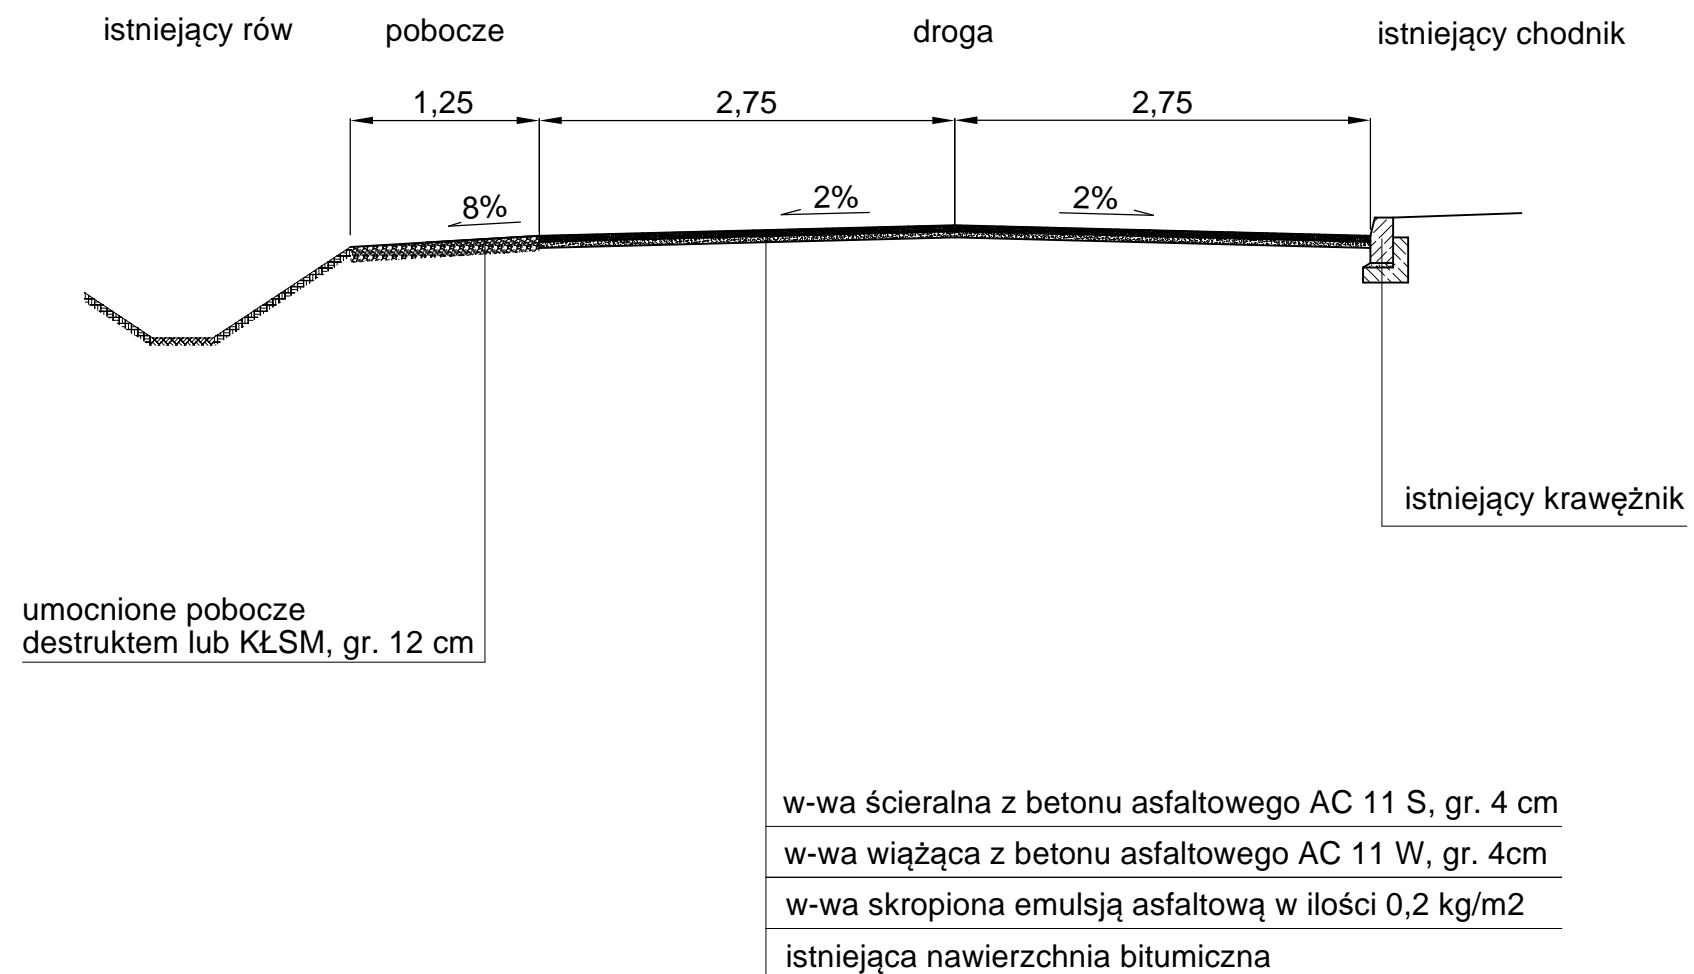

Przekrój poprzeczny.			
Obiekt Adres	Droga powiatowa nr 2628C Sędzin - Radziejów na odcinku od km 14+000 do km 14+666.		
Temat	Przebudowa drogi powiatowej.		
Inwestor	Zarząd Dróg powiatowych, ul. Kościuszki 20/22,88-200 Radziejów		
Opracował	Roman Skrzypiński Uprawnienia projektowe nr ewid. 148/78/94 Uprawnienia budowlane nr ewid. 146/55/94 KUP/BD 2272/01	Podpis	Data 06.2022r.
Skala	1:50	Nr rys.	3