


Zakład Wodociągów i Kanalizacji  
 Spółka z o.o.  
 72-600 Świnoujście, ul. Kottłajka 4  
 tel. 91 321 45 31, fax 91 321 47 82  
 NIP 855-00-24-412

Zadanie nr. Budowa sieci wodociągowej w ul. Kontrodninowa  
 Władysława Steyera w Świnoujściu z przyjętymi  
 i rekonstrukcją instalacji wodociągowej do budynku

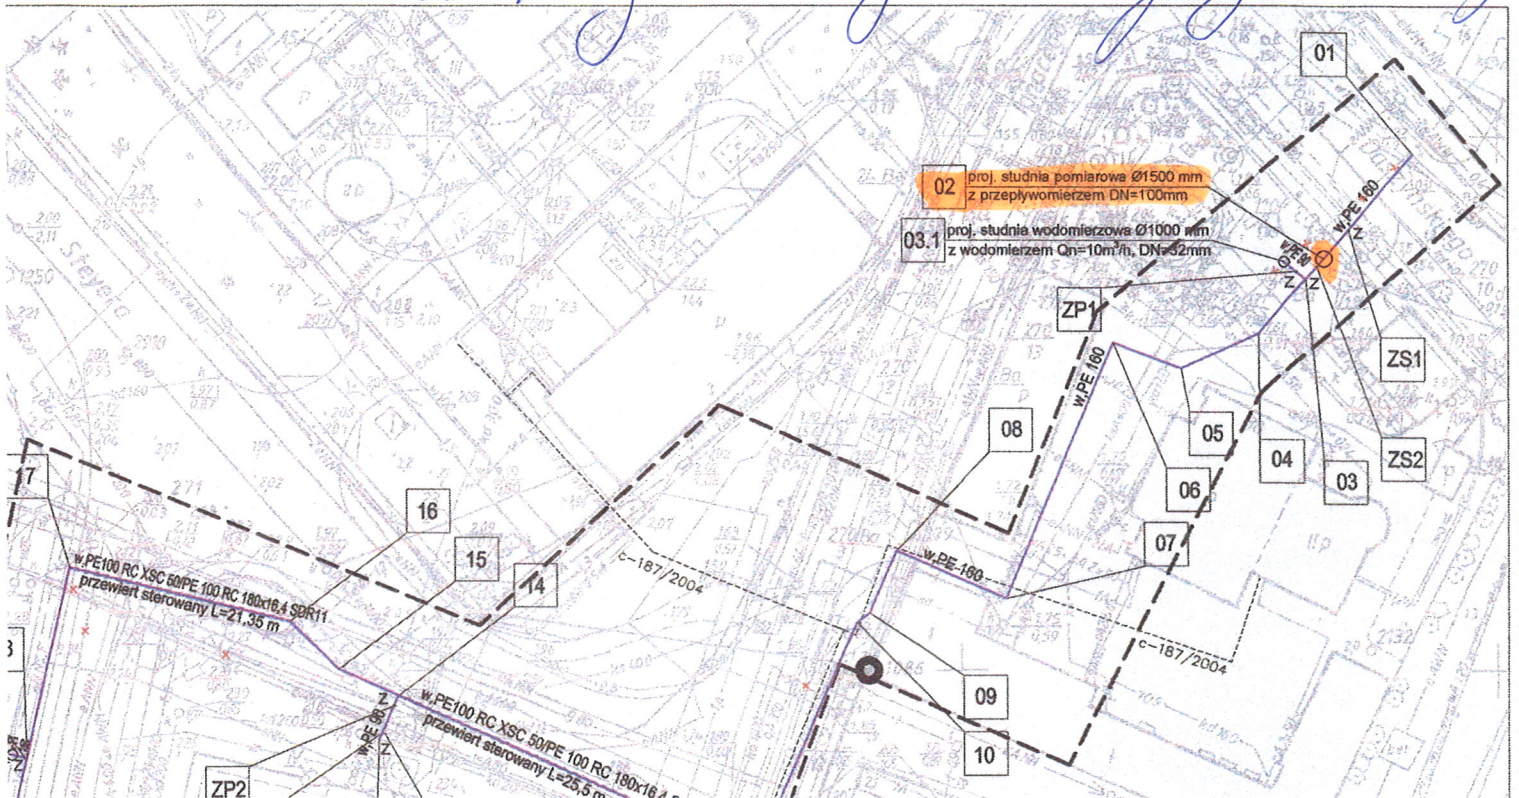

- I etap realizacji zgodnie z decyzją  
 - APB/PB/2014 z M. Op. 2014

Kierownik Wydziału Sieci  
 mgr inż. Jan Chrzastowski  
 upr. bud. 274.SZ/94