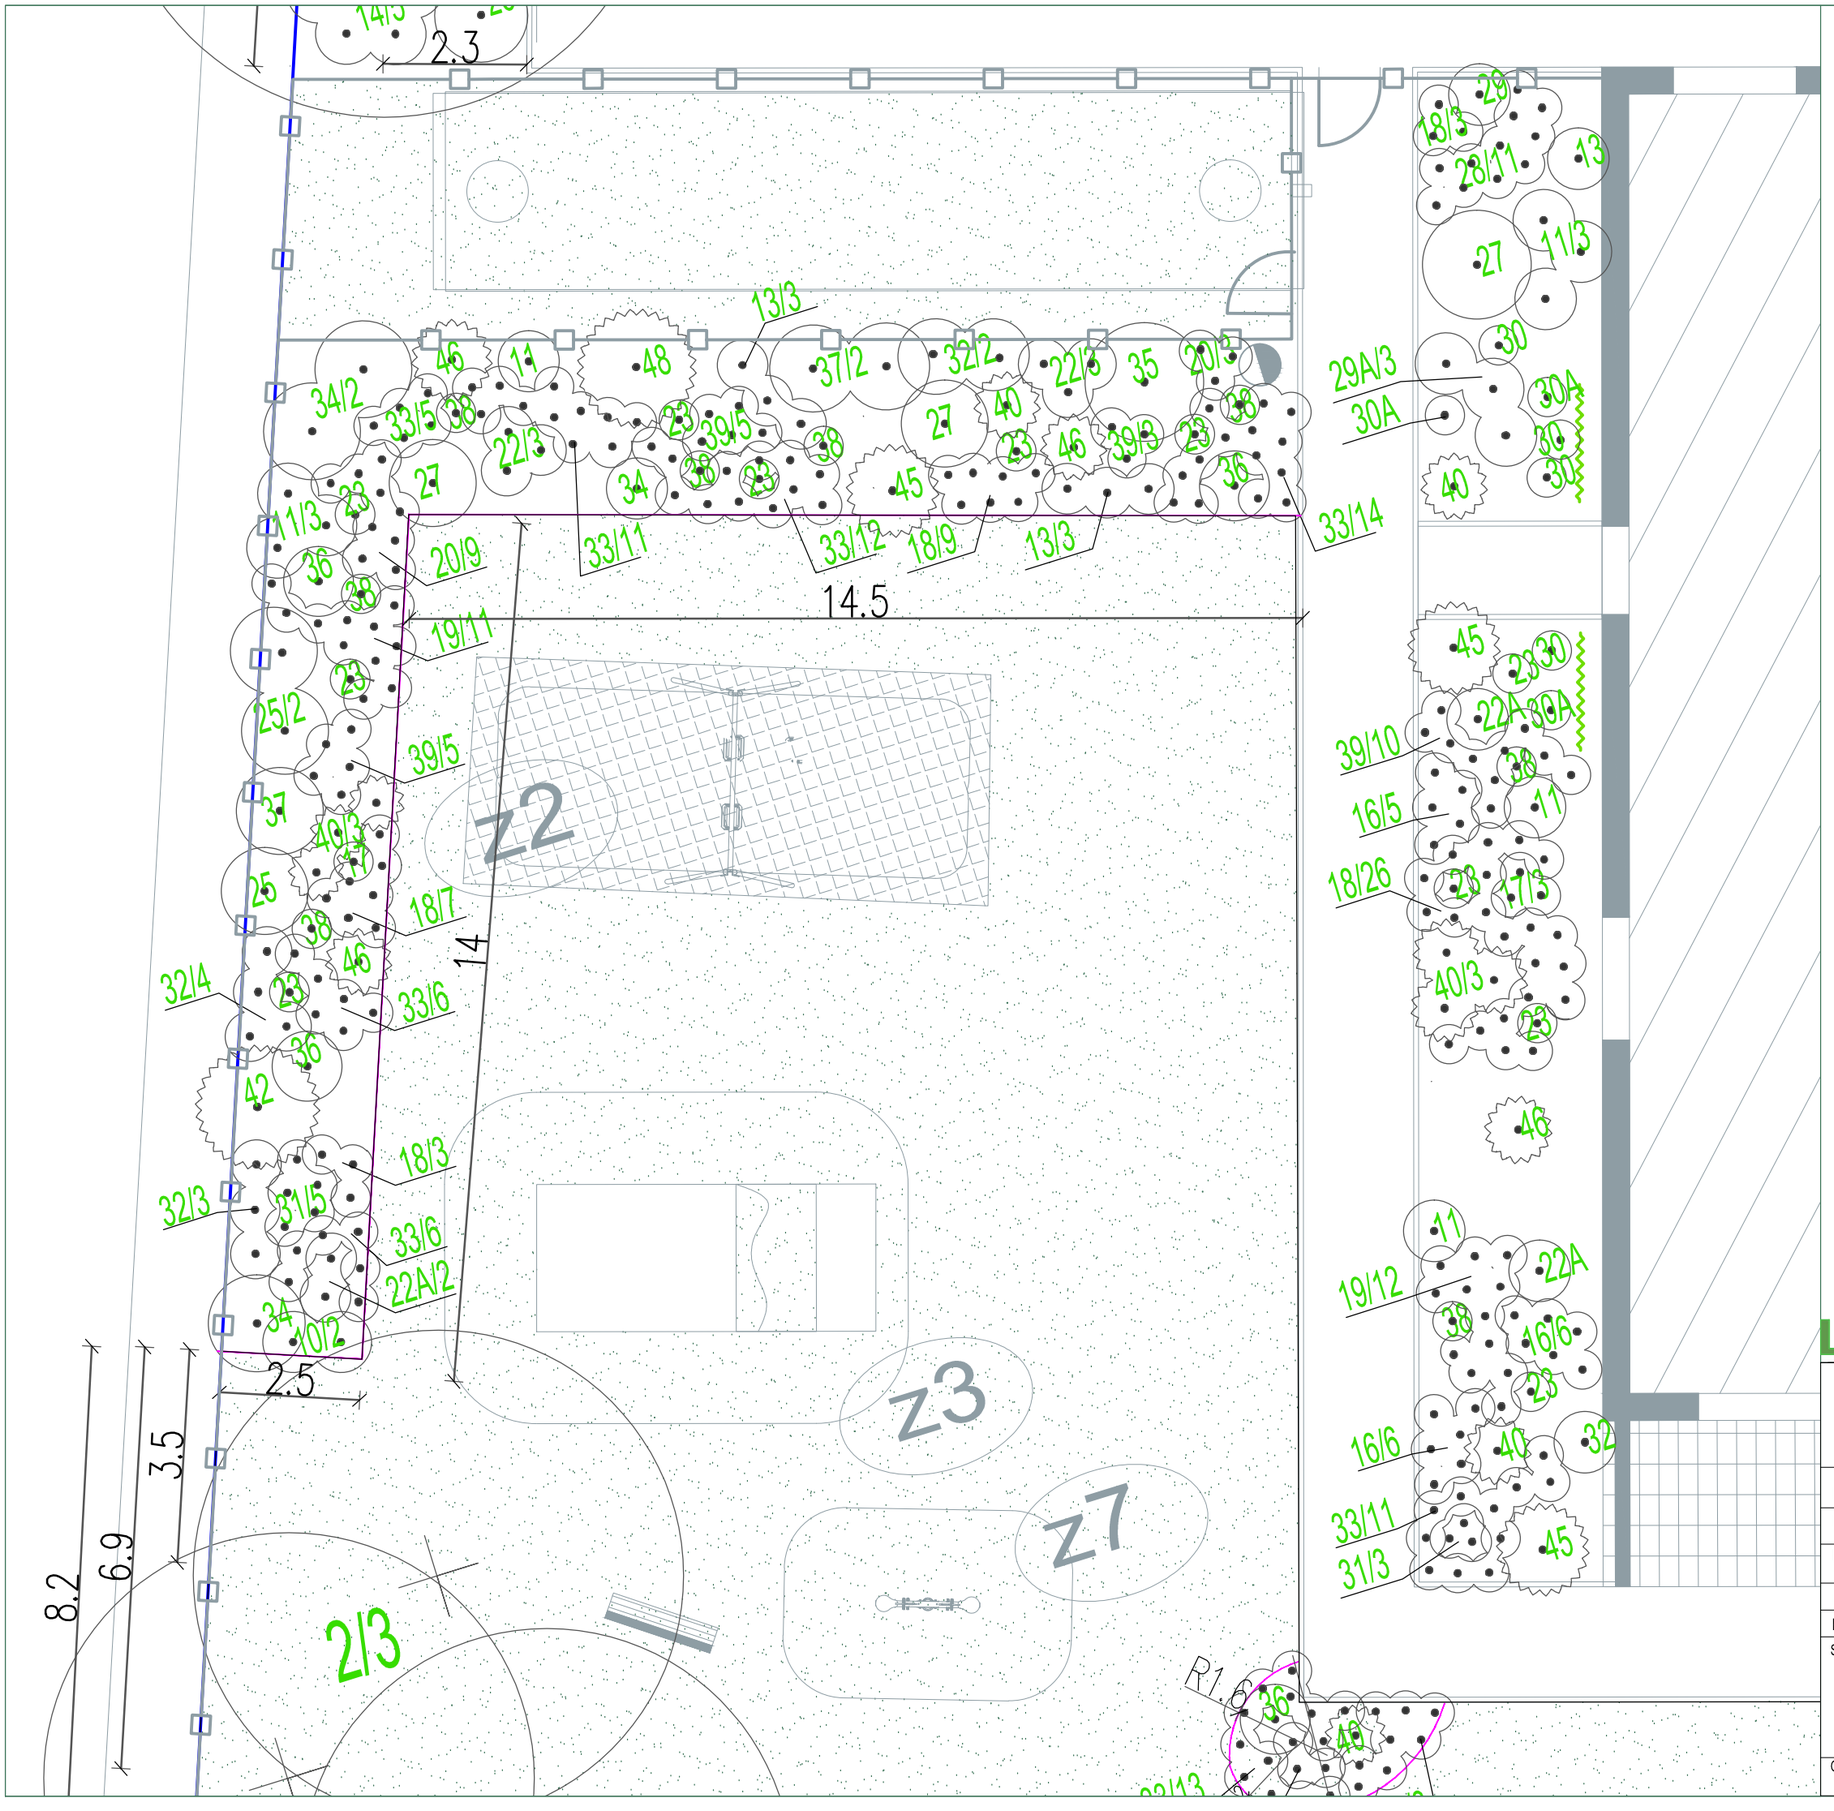

LEGENDA

	GRANICA OPRACOWANIA
	ISTNIEJĄCE DRZEWA LIŚCIASTE
	ISTNIEJĄCE DRZEWA DO ZABEZPIECZENIA NA CZAS BUDOWY
	PROJEKTOWANE DRZEWA LIŚCIASTE
	PROJEKTOWANA GRUPA KRZEWÓW I BYLIN
	PROJEKTOWANE DRZEWA I KRZEWY IGLASTE
xx/xx xx	LICZBA PORZĄDKOWA / ILOŚĆ ROZSTAWA

NAWIERZCHNIA

	PROJEKTOWANA NAWIERZCHNIA GRYS BAZALTOWY CZARNY 8/16mm
	PROJEKTOWANA NAWIERZCHNIA TRAWIASTA
	PROJEKTOWANE OBRZEŻA TYPU EKO-BORD H=45mm

ZESTAWIENIE MATERIAŁU

86,7 m2	NAWIERZCHNIA GRYS BAZALTOWY CZARNY 8/16mm WARSTWA H=5cm
1856,1 m2	NAWIERZCHNIA TRAWIASTA
133m	OBRZEŻA TRAWNIKOWE TYPU EKO-BORD H=100mm
417,8 m2	KORA DRZEW IGLASTYCH ŚREDNIO MIELONA WARSTWA H=5cm

47-100 Strzelce Opolskie, ul. Jana Rychla 6/14 www.graf.tech
tel. (77) 461 25 97; tel. 882-444-777; e-mail:biuro@grafsc.pl

GRAF
USŁUGI PROJEKTOWE
NADZORY BUDOWLANE
NIERUCHOMOŚCI

TEMAT:	BUDOWA BUDYNKU PUBLICZNEGO PRZEDSZKOLA WRAZ Z PUNKTEM OPIEKI NAD DZIEĆMI DO LAT 3, Z ZAPLECZEM ADMINISTRACYJNO- SOCJALNYM I KUCHENNYM , ZAGOSPODAROWANIEMDZIAŁKI I NIEZBĘDNĄ INFRASTRUKTURĄ TOWARZYSZĄCĄ
RYSUNEK:	PROJEKT ZAGOSPODAROWANIA ZIELENI
LOKALIZACJA:	Dąbrowa, działka nr 365/7, obręb Dąbrowa
INWESTOR:	Gmina Dąbrowa, ul. Ks. Prof. Sztonyka 56, 49-120 Dąbrowa
BRANŻA:	ZIELEŃ
RYS. Z4	SKALA: 1:100 — DATA OPRACOWANIA: 27.01.2023r.
SPRAWDZAJĄCY:	PROJEKTANT: mgr inż. arch. kraj. Mateusz Szczygielski
OPRACOWANIE: mgr inż. arch. kraj. Mateusz Szczygielski	

RYSUNKI ORAZ WSZELKIE INFORMACJE ZAWARTE W PROJEKCIE SĄ WŁASNOŚCIĄ BIURA GRAF. Janusz Kurzyca I NIE MOGĄ BYĆ BEZ PISEMNEJ ZGODY POWIELANE, KOPIOWANE ANI UDOSTĘPNIANE STRONIE TRZECIEJ