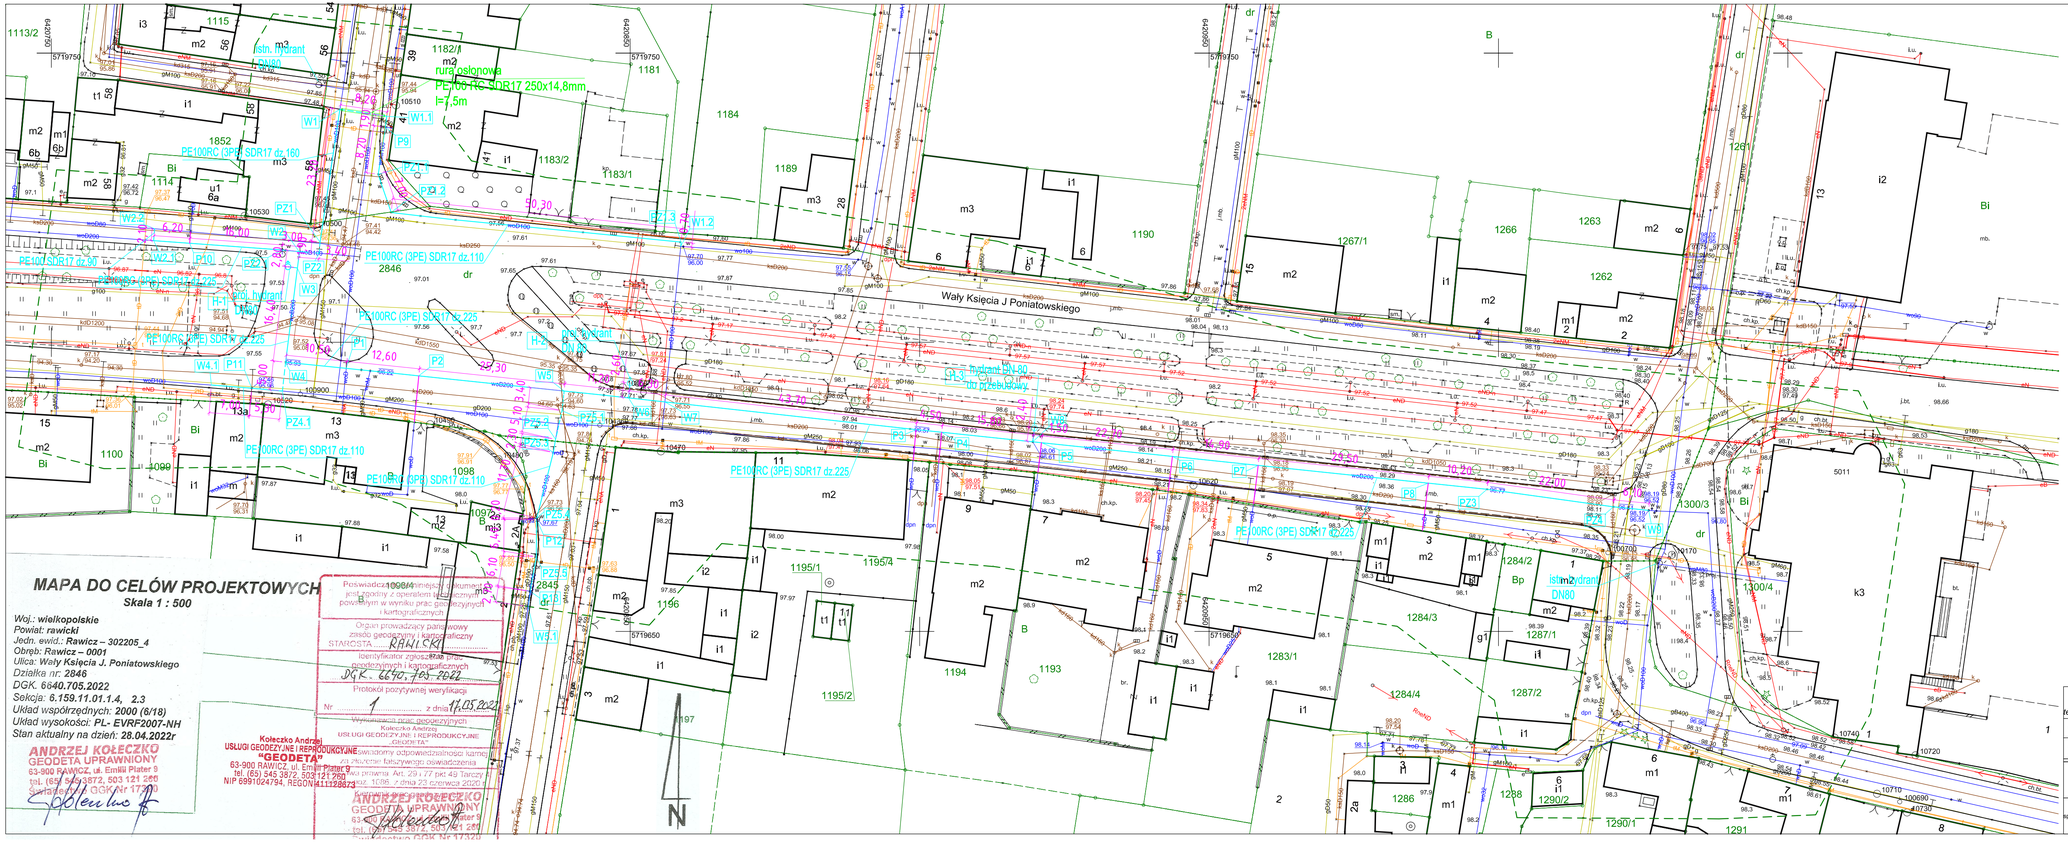

MAPA DO CELÓW PROJEKTOWYCH

Skala 1 : 500

Woj.: ***wielkopolskie***
Powiat: ***rawicki***
Jedn. ewid.: ***Rawicz – 302205_4***
Obręb: ***Rawicz – 0001***
Ulica: ***Wały Księcia J. Poniatowskiego***
Działka nr: ***2846***
DGK. ***6640.705.2022***
Sekcja: ***6.159.11.01.1.4, 2.3***
Układ współrzędnych: ***2000 (6/18)***
Układ wysokości: ***PL- EVRF2007-NH***
Stan aktualny na dzień: ***28.04.2022r***

ANDRZEJ KOŁECZKO
GEODETA UPRAWNIONY
63-900 RAWICZ, ul. Emilii Plater 9
tel. (65) 545 3872, 503 121 260
Świadectwo GGK Nr 17320

Poświadczam, że niniejszy dokument jest zgodny z operatem technicznym powstałym w wyniku prac geodezyjnych i kartograficznych.
Organ prowadzący państwowy zasób geodezyjny i kartograficzny
STAROSTA RAWICKI
Identyfikator zgłoszenia prac geodezyjnych i kartograficznych
DGK. 6640.705.2022
Protokół pozytywnej weryfikacji
Nr 1 z dnia 17.05.2022
Wykonawca prac geodezyjnych
Kołeczko Andrzej
USŁUGI GEODEZYJNE I REPRODUKCYJNE
„GEODETA"
Oświadczony odpowiedzialności karnej za złożenie fałszywego oświadczenia
Wpisu prawa Art. 29 i 77 pkt 49 Tarczy 1 z dnia 23 czerwca 2020 r.
ANDRZEJ KOŁECZKO
GEODETA UPRAWNIONY
63-900 RAWICZ, ul. Emilii Plater 9
tel. (65) 545 3872, 503 121 260
Świadectwo GGK Nr 17320

Kołeczko Andrzej
USŁUGI GEODEZYJNE I REPRODUKCYJNE
„GEODETA"
63-900 RAWICZ, ul. Emilii Plater 9
tel. (65) 545 3872, 503 121 260
NIP 6991024794, REGON 411128673

LEGENDA:

- proj przebudowa sieci wodociągowej z rur PE100RC (3PE) SDR17 PN10 realizowana metodą crackingu
- proj rozbudowa sieci wodociągowej z rur PE100 SDR17 PN10 realizowana metodą wykopową
- proj. przebudowa przyłącza wodociągowego (wg odrębnego opracowania)
- W1, W2,... proj. węzły połączeniowe sieci wodociągowej
- PZ1, PZ2,... proj. punkty załamań sieci wodociągowej
- P1, P2,... proj. punkty włączeń przyłączy wodociągowych

BIURO PROJEKTOWE FIRMA "KOWALEWSKI"
ul. Wojska Polskiego 26; 63-900 Rawicz.
tel./fax. 65 545 44 98; kom. 605 345 588; e-mail: kowproj@o2.pl

temat opracowania: **Przebudowa i rozbudowa sieci wodociągowej**

rysunek :	Projekt zagospodarowania terenu	skala: 1:500	data: 06.2022
nr rys.: 1	nr str.:		
adres obiektu :	obr. Rawicz dz. 2845, 2846, 2849	inwestor :	Zakład Wodociągów i Kanalizacji w Rawiczu sp. z o.o. 63-900 Rawicz, Folwark ul. Pohulejska 20
projektant:	mgr inż. Mateusz Jurkowski	specjalność: Sieci i instalacje sanitarne	nr uprawnień: WKP/0160/POOS/21
sprawdzający:	mgr inż. Dawid Olejnik	specjalność: Sieci i instalacje sanitarne	nr uprawnień: WKP/0163/PWOS/16
podpis			