



Planowany wylot W1 w km 1+365

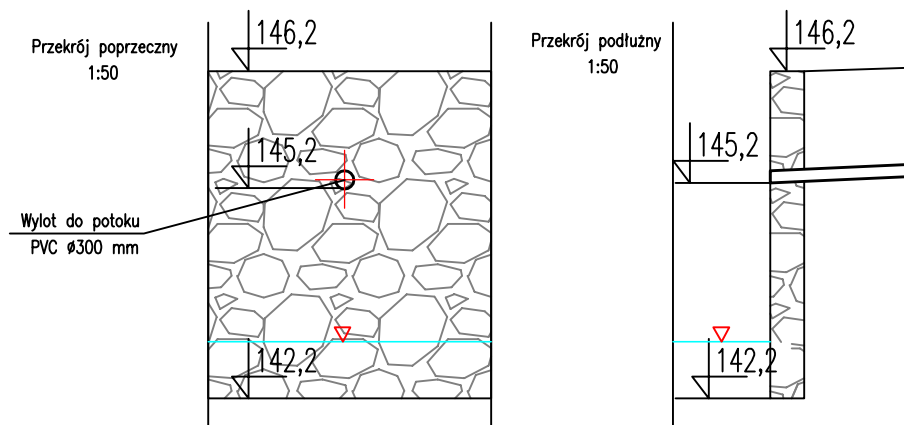

Planowany wylot W2 w km 1+368

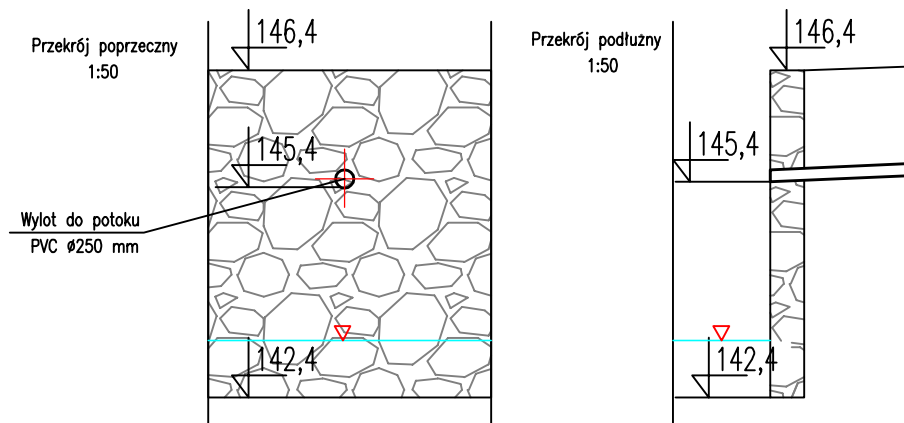

Rys. 3.0 Przekroje wylotów

Skala 1:50

obr. ew 0006 Ruszów