

RZUT BIURO


SKALA 1:25

- GNIAZDKO POJEDYNCZE
- 2 GNIAZDKO PODWÓJNE

UWAGA: PRZED ZAMÓWIENIEM WYPOSAŻENIA I MEBLI NALEŻY ZWERYFIKOWAĆ WYMIARY!


DWIE LAMPY SUFITOWE W POMIESZCZENIU NALEŻY ODŁĄCZYĆ OD OŚWIETLZENIA NA KORYTARZU I UMIEŚCIĆ WŁĄCZNIK ŚWIATŁA BLISKO DRZWI WEJŚCIOWYCH

SUFIT PODWIESZANY Z KASETONAMI I OŚWIECLENIEM

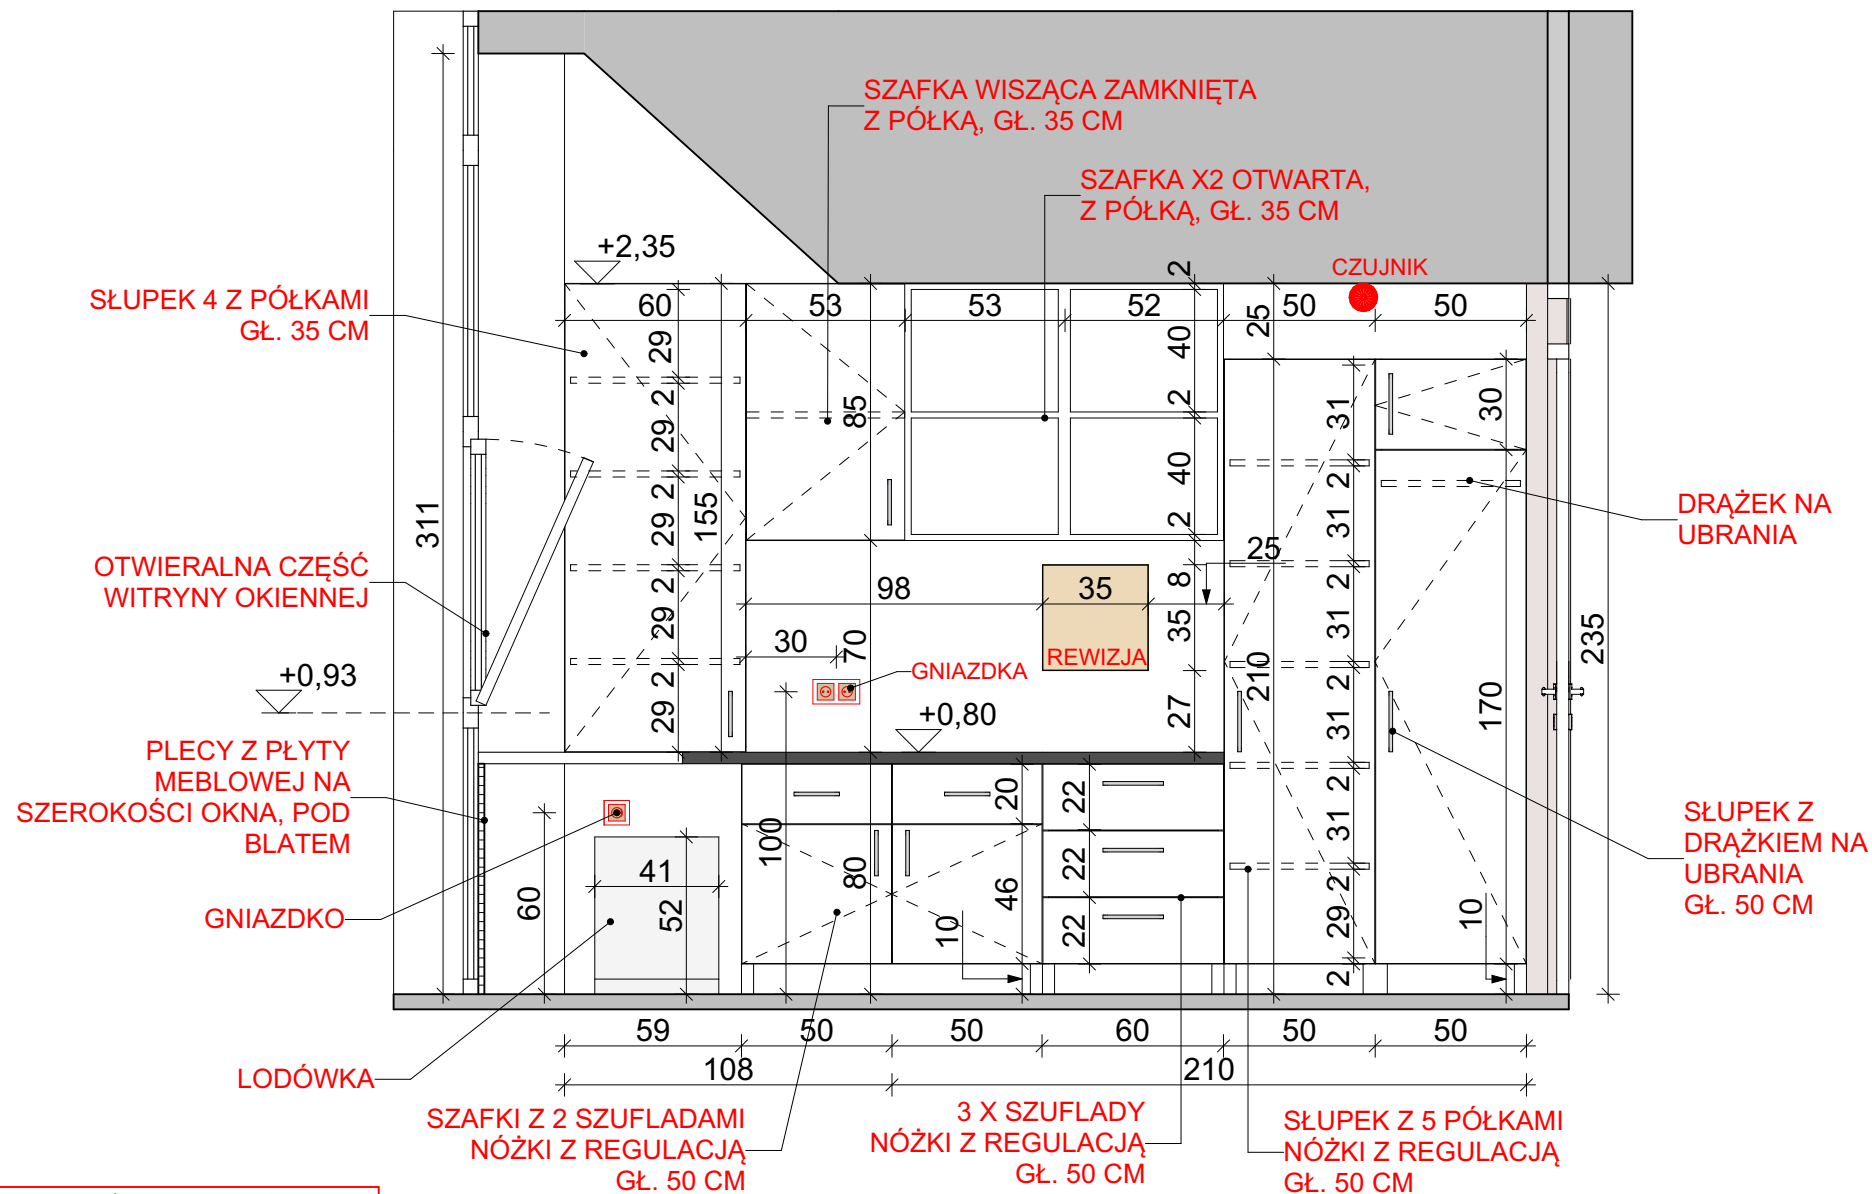


UWAGA: PRZED ZAMÓWIENIEM WYPOSAŻENIA I MEBLI
NALEŻY ZWERYFIKOWAĆ WYMIARY!

352

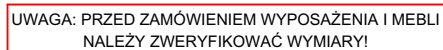

SUFIT PODWIESZANY Z KASETONAMI I OŚWIECLENIEM

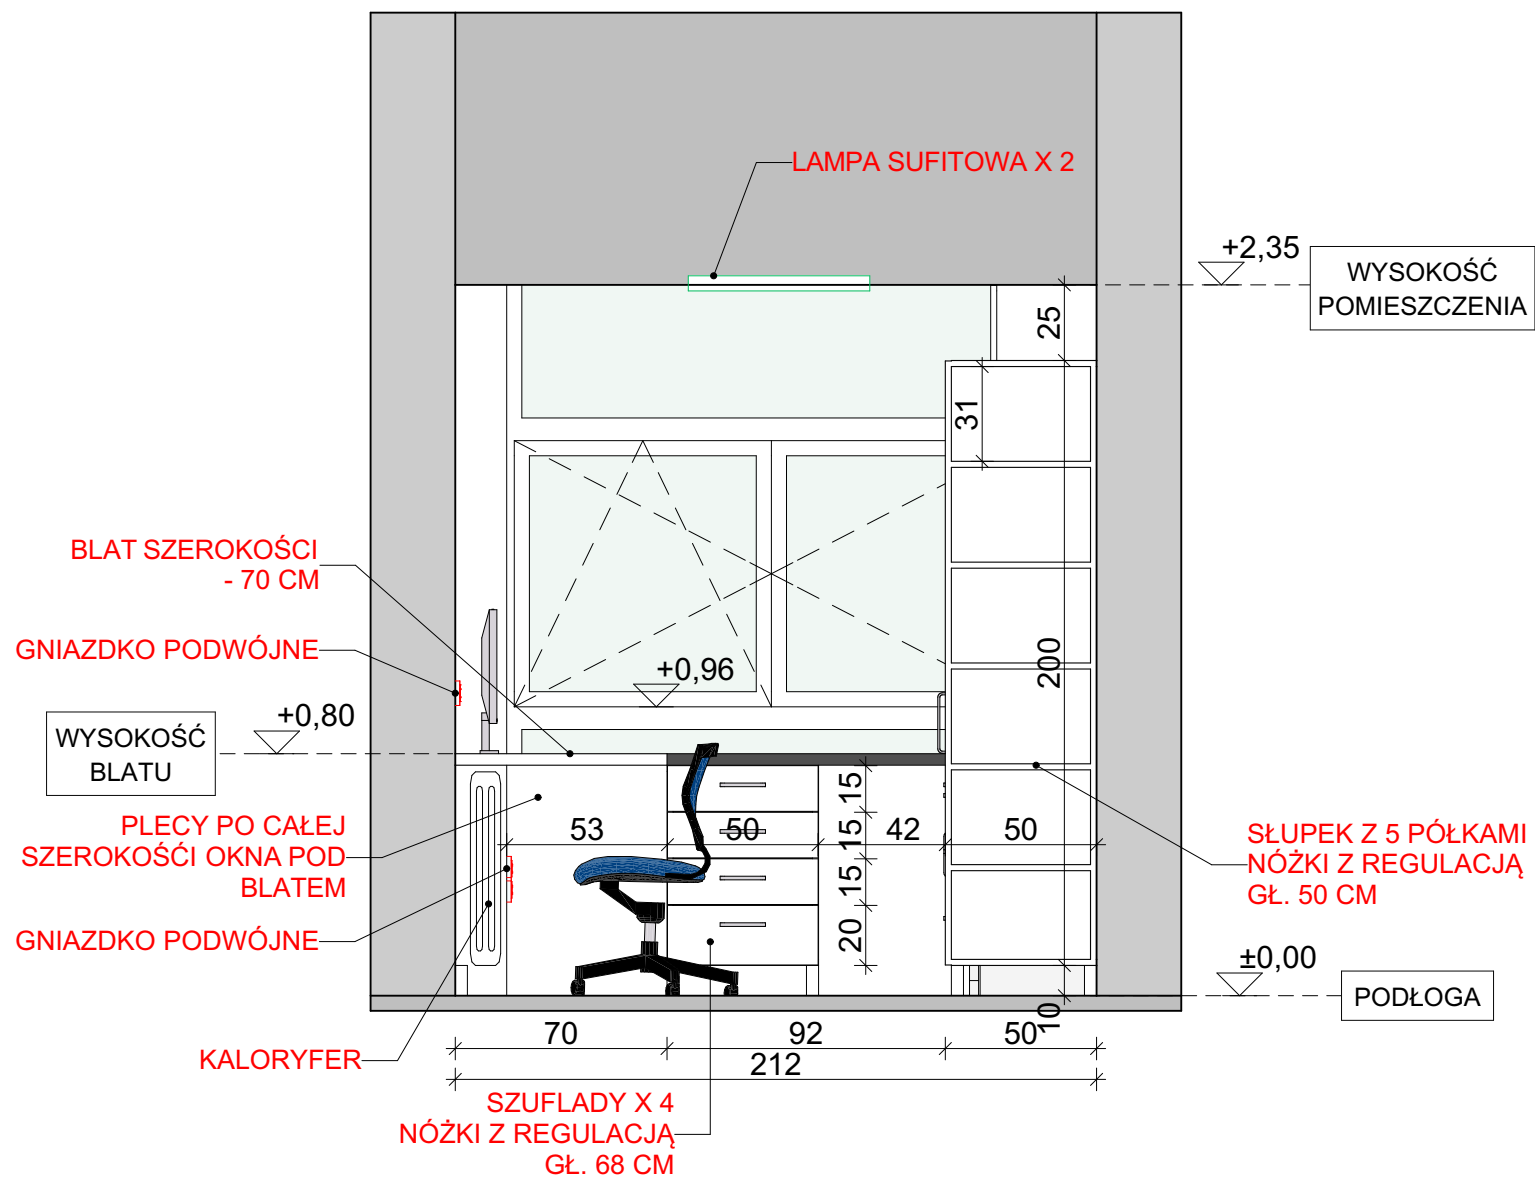

SUFIT PODWIESZANY Z KASETONAMI I OŚWIECZENIEM

