


PRZEKRÓJ NORMALNY
Droga + Chodnik
skala 1:50

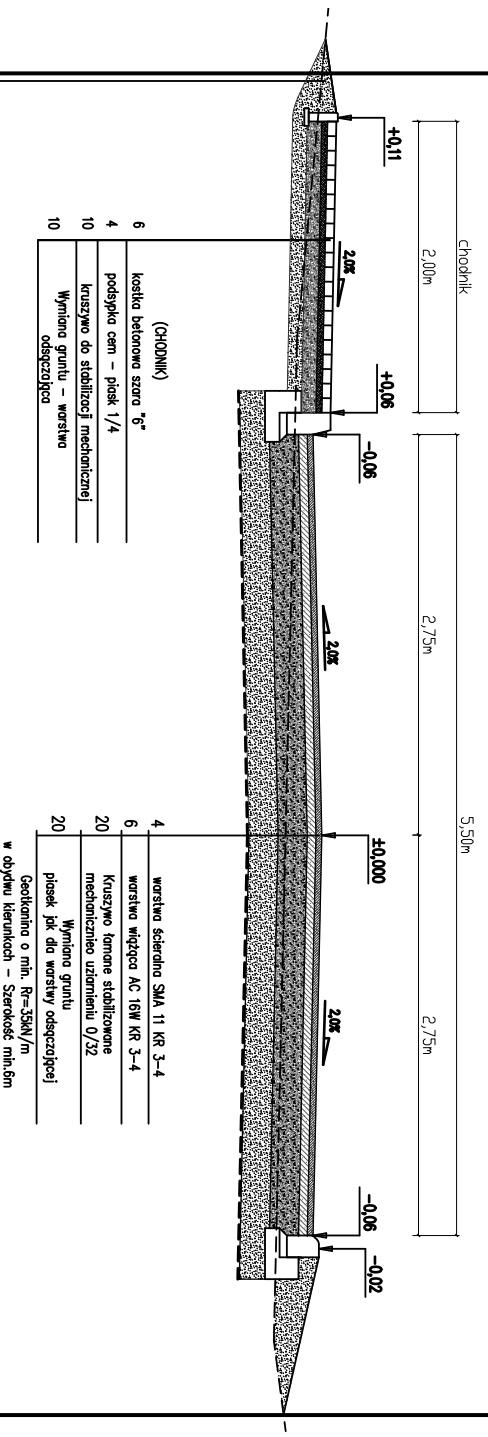

uzupełnienie pobocza mieszanką oplymniaq po wcześniejszym zdjciu warstwy humusu

Jednostka projektowa		INŻYNIERIA DROGOWA	
Tomasz Gafka 84-300 Lębork, ul. Żofi Wtkowskiej 23A			
Temat	Budowa drogi ul. Mieszka I (bis) w Lęborku	Stadum	Projekt BUDOWLANY
	dz. 142/5, 125/3, 112/4, 299/6, 147/8, 147/7, 14/14-L obr 11 Lębork		
Inwestor	GINIA MIASTO LĘBORK 84-300 Lębork, ul. Armii Krajowej 14	Numer rysunku	D.4
Nazwa rysunku	PRZEKRÓJ NORMALNY 1	Skala rysunku	1: 50
Zespół autorzski	Imię i nazwisko	Nr uprawień	Data opracowania
BRANZA DROGOWA			
Projektant	mgr inż. Tomasz GAFKA	PKM/0172/P/MOD/06	01/2020
Sprawdzający	mgr inż. Karol KOTŁOWSKI	PKM/0096/P/OD/12	01/2020