



Przekrój normalny I 1 : 50

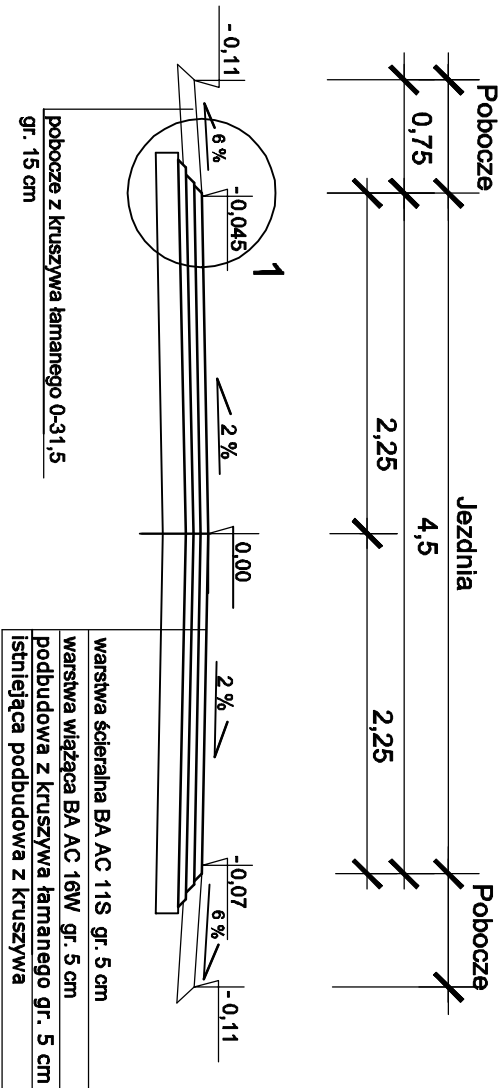

Przekrój konstrukcyjny 1 1 : 10

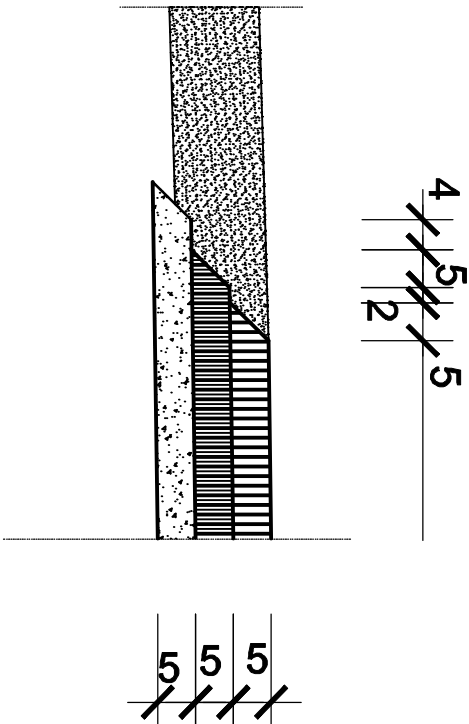

URZĄD MIASTA GORZÓWA WLKP. WYDZIAŁ DRÓG		NR RYSUNKU 2
TEMAT Przebudowa ul. Podgórnej		
PRZEDMIOT RYSUNKU Przekroje: normalne i konstrukcyjne	SKALA 1:50 ; 1:10	
PROJEKTANT: inż. Zdzisław Plis	DATA 05.07.2024	