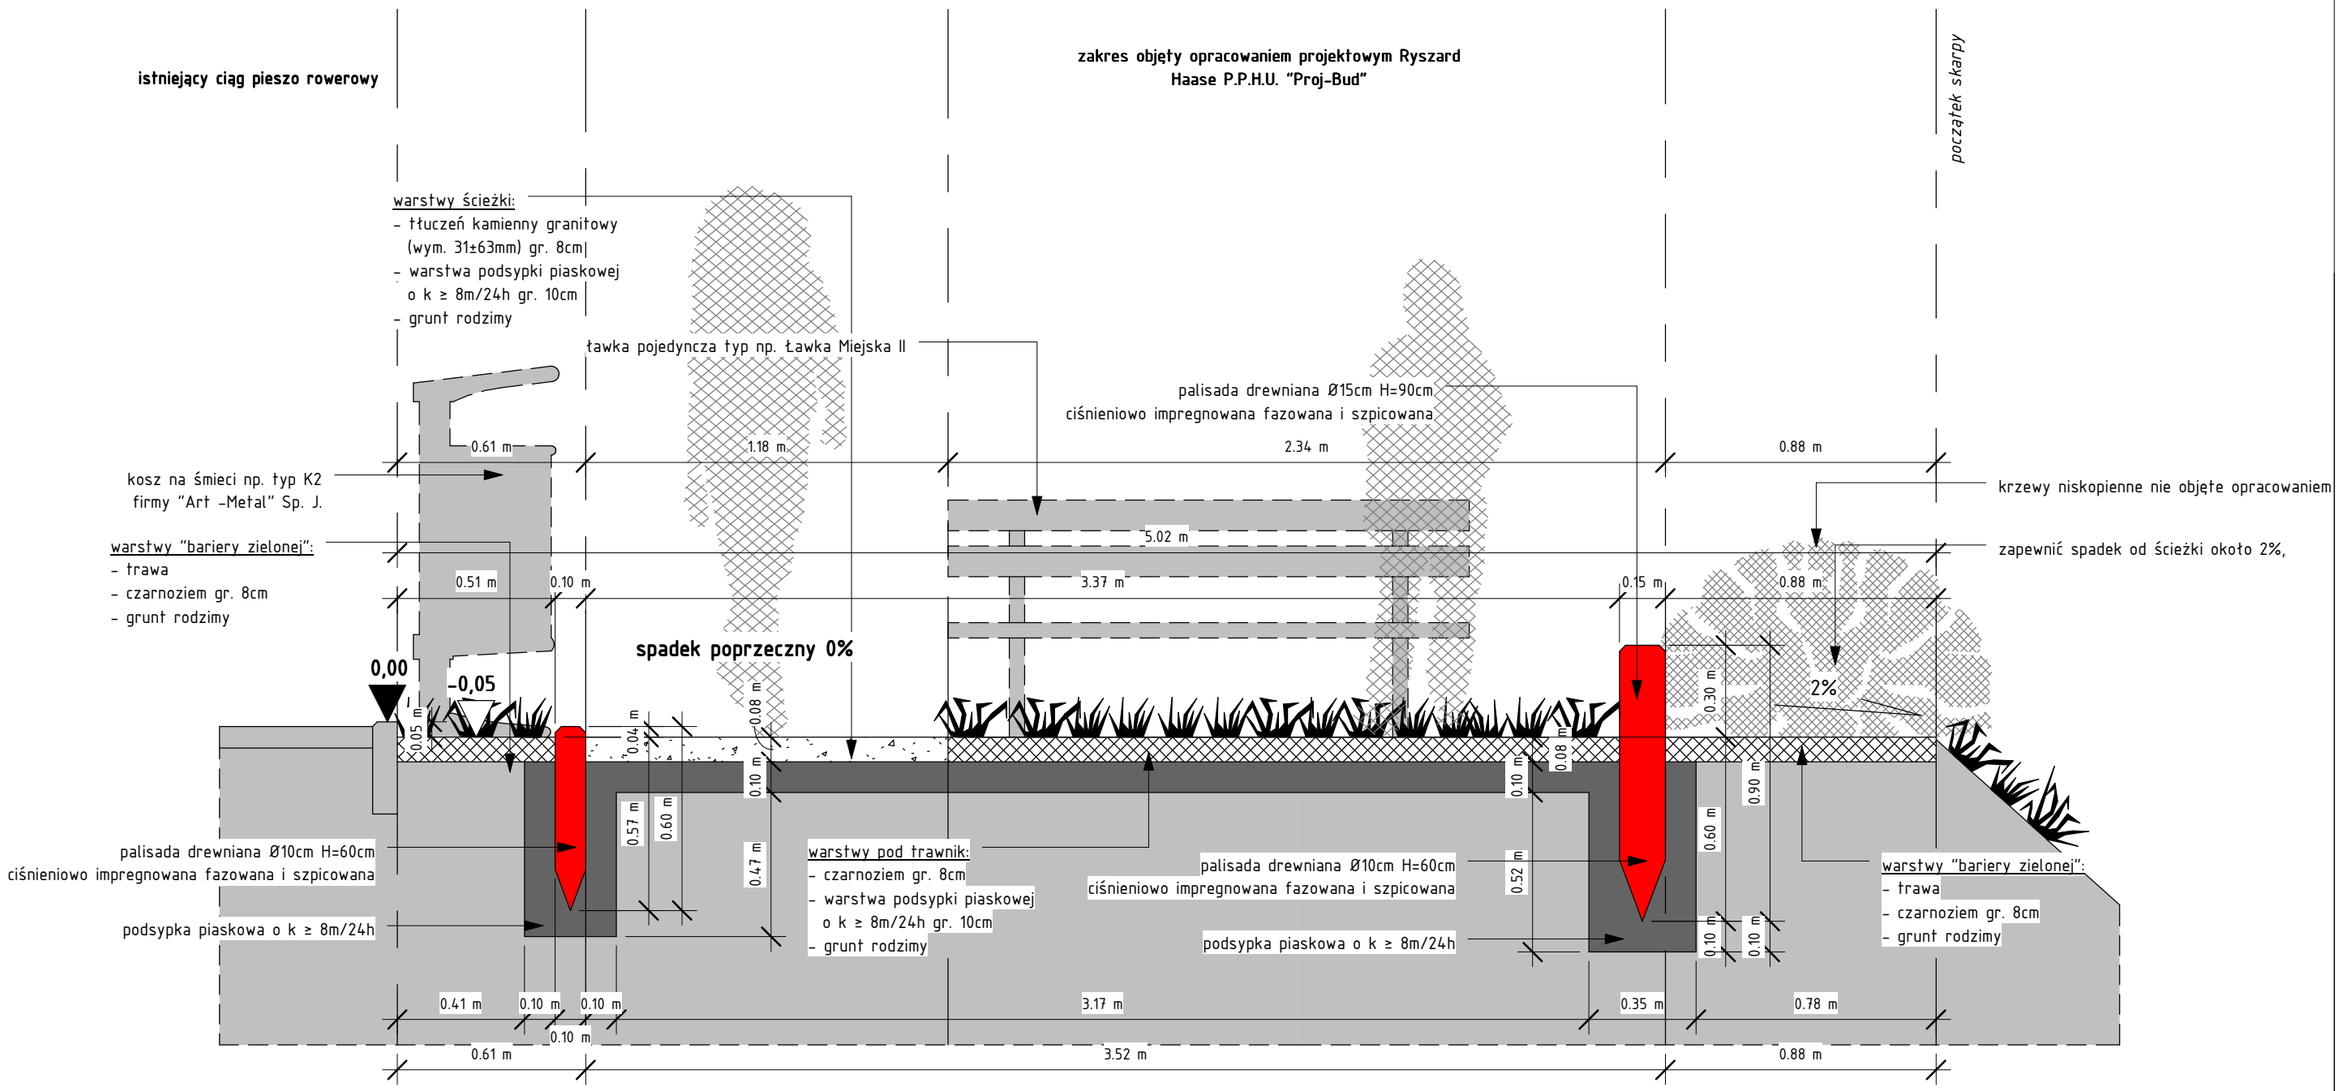

0,00 istniejąca rzędna obrzeża

0,00 projektowana rzędna obrzeża

PROJEKTOWANE RZĘDNE ROBÓT ŚCIEŻKI PRZYRODNICZO-DYDAKTYCZNEJ, WYKONAĆ W NAWIĄZANIU DO ISTNIEJĄCYCH RZĘDNYCH OBRZEŻA

Ryszard Haase PPHU "PROJ-BUD" 83-110 Tczew ul. Krasinskiego 25a tel. 058 531 15 28	**PRZEKRÓJ POPRZECZNY F-F w Hm 7+58,54 - SYTUACJA 4**
ŚCIEŻKA PRZYRODNICZO-DYDAKTYCZNA „SKARPA WIŚLANA W TCZEWIE"	Projektował: **Piotr Witczak** Sprawdził: **Ryszard Haase**
URZĄD MIEJSKI W TCZEWIE, PLAC PIŁSUDSKIEGO 1, 83-110 TCZEW	Data: 12.09 · Skala: 1 : 20 · **S-16**

AUTODESK REVIT