


ODDZIAŁY POBYTU DZIENNEGO BUDYNEK PROJEKTOWANY


PORADNIA ZDROWIA PSYCHICZNEGO (ETAP I)

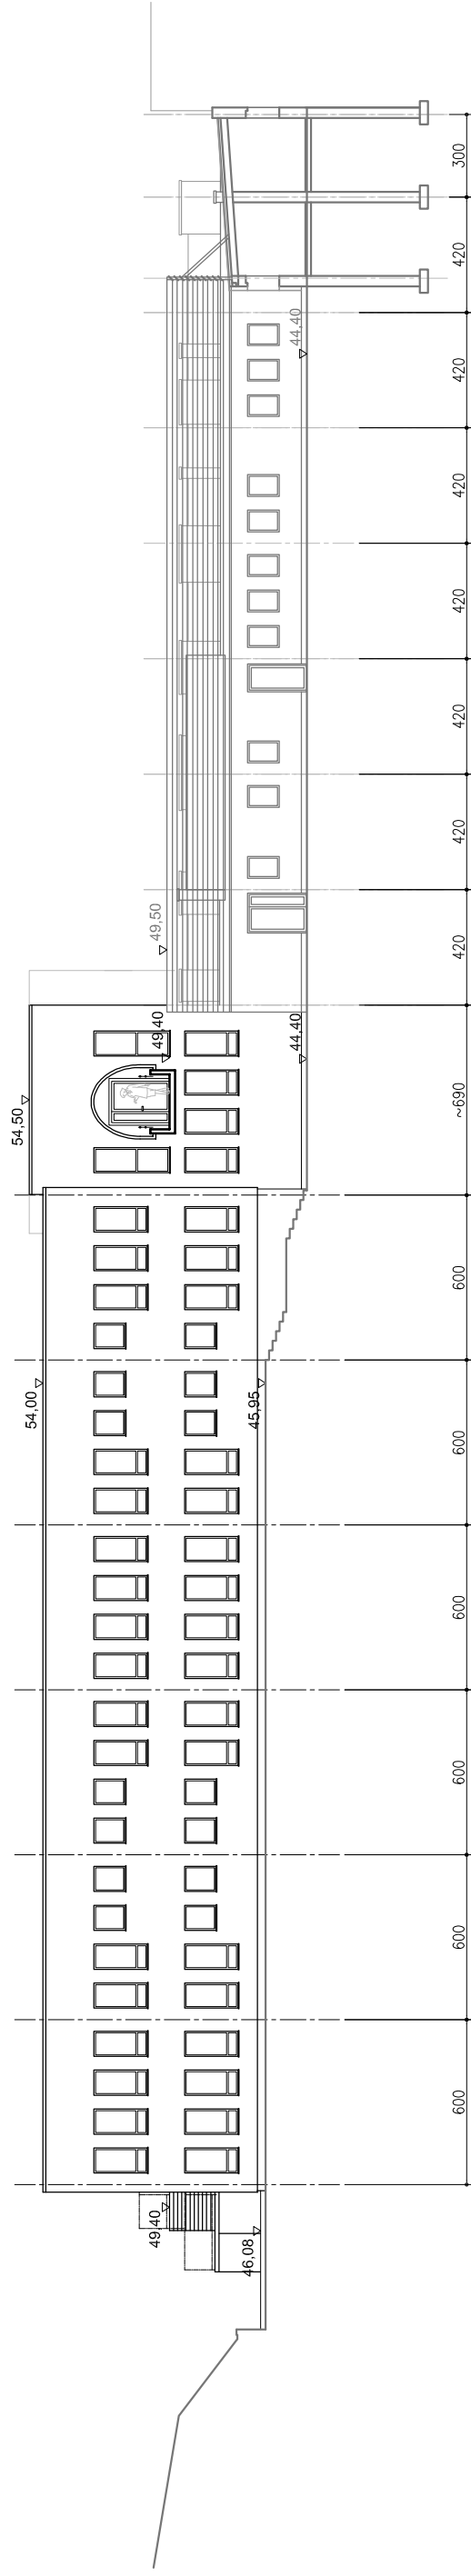

ELEWACJA POŁUDNIOWA

PORADNIA ZDROWIA PSYCHICZNEGO (ETAP I)

ODDZIAŁY POBYTU DZIENNEGO BUDYNEK PROJEKTOWANY

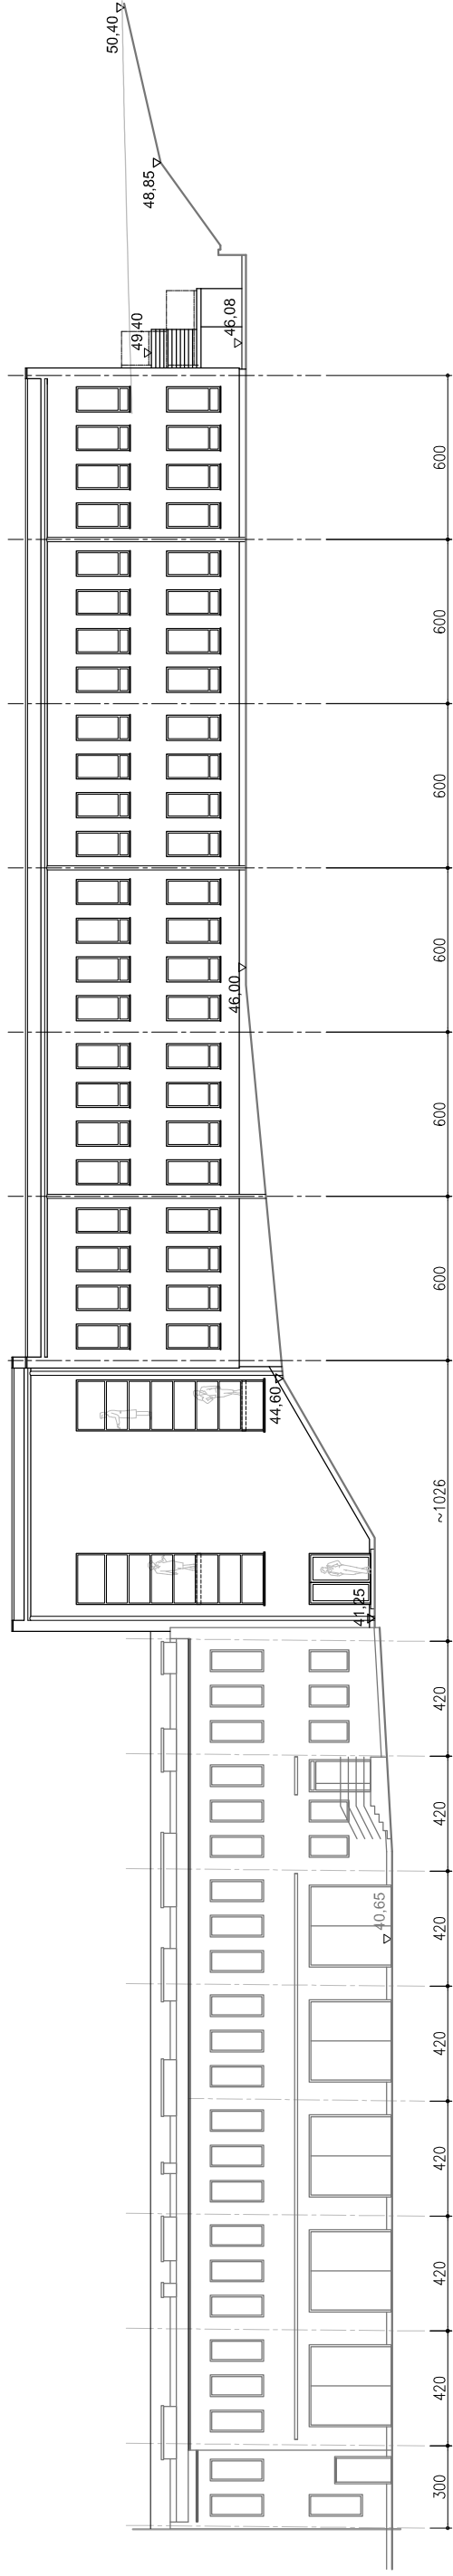

ELEWACJA PÓŁNOCNA