


UKŁADANIE KABLI MOKW W WYKOPIE


865164

491598

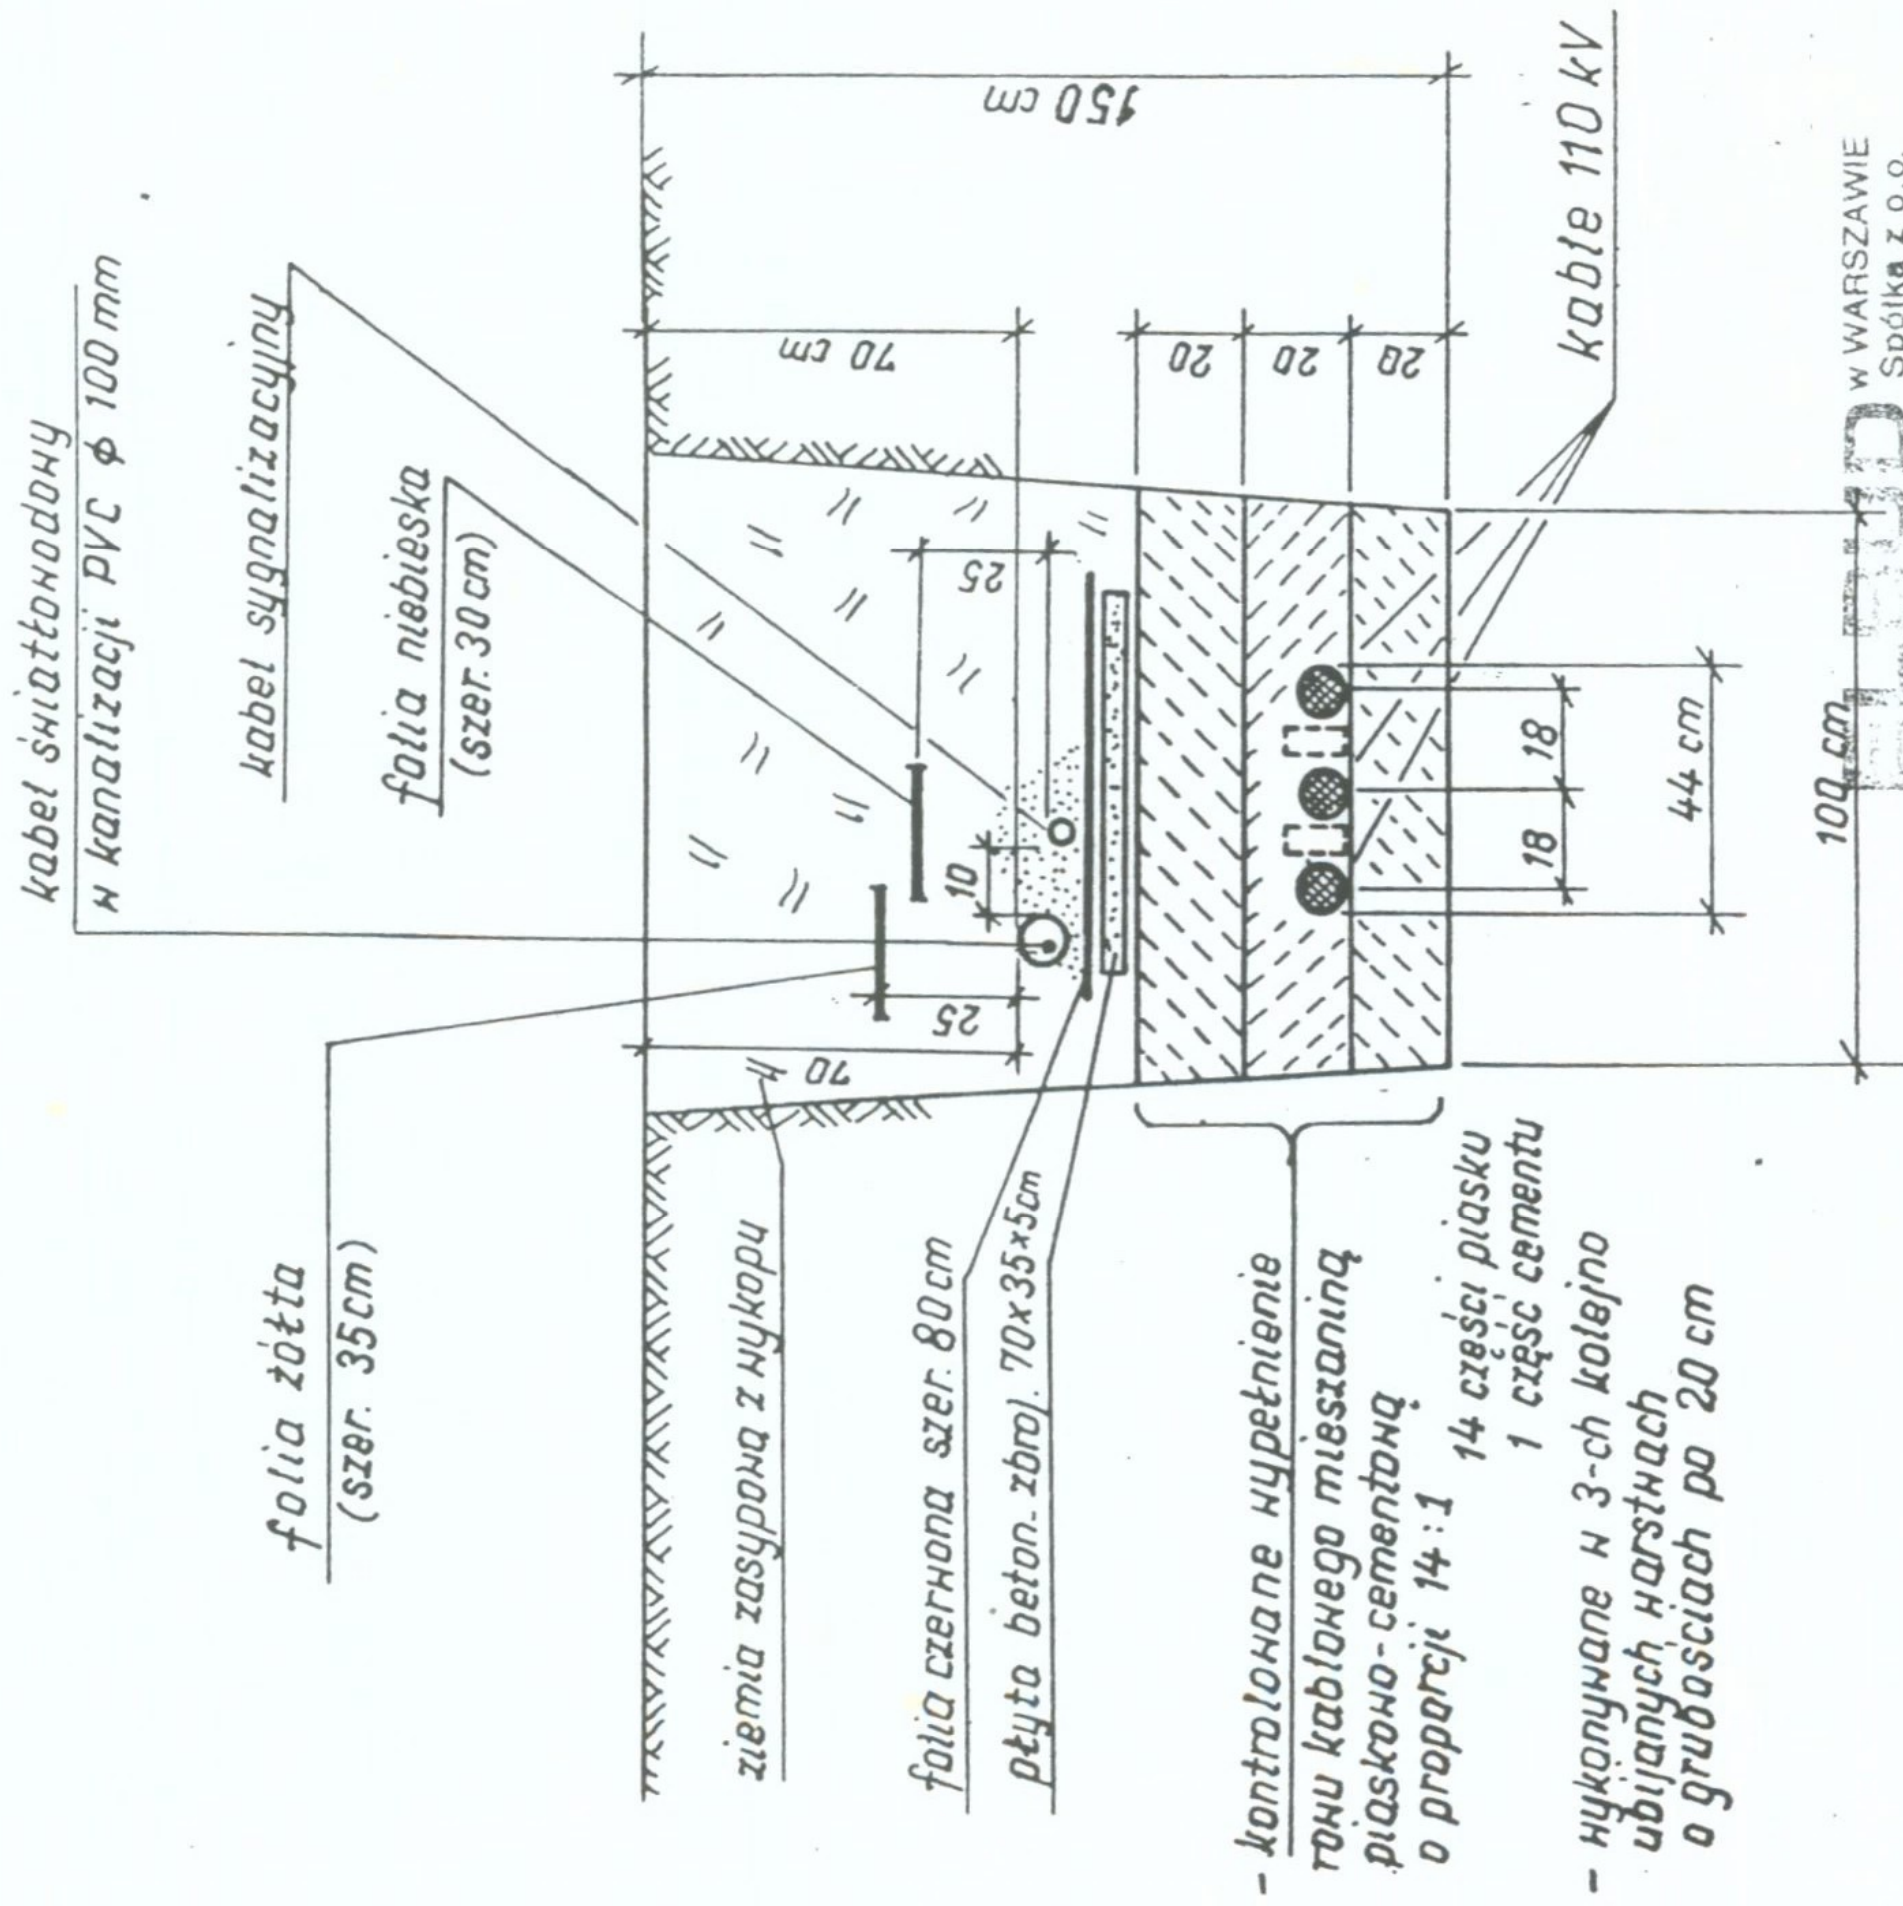

WARSZAWIE
Spółka z o.o.
PRZEDSIĘWSTWIE BUDOWNICTWA
PROJEKTOWO-INSTALACYJNEGO
ul. Krakowska 264
02-484 Warszawa
KIEROWNIK BUDOWY
Ryszard Wesołowski

POD TEZDNIJA

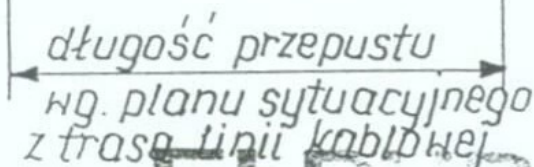

Ryszard Wotowski