




- [0] ZESTAW OZNAKOWANIA DLA STREFY ZAMIESZKANIA
- [1] ZIELONE MIEJSCE Z OGRANICZENIEM POSTOJU DO 20 MINUT
- [2] MIEJSCE POSTOJOWE DLA OSÓB NIEPEŁNOSPRAWNYCH
- [3] ZIELONA ZATOKA POSTOJOWA DLA SAMOCHODÓW
- [4] OBNIŻONY CHODNIK DO PARKOWANIA RÓWNOLEGŁEGO
- [5] RÓWNOLEGŁE MIEJSCA POSTOJOWE WYZNACZONE NA ULICY
- [6] NOWY TRAWNIK I DODATKOWE NASADZENIA ZIELENI
- [7] ZASADZENIE NOWYCH DRZEW
- [8] LOKALNE WYDŁUŻENIE ODCINKA DROGI I CHODNIKA

Wrocławski Budżet Obywatelski 2022

TYTUŁ PROJEKTU
Zielone zatoki postojowe na ulicach
Kajdasza, Komedy, Drabika i Artemskiej

TYTUŁ RYSUNKU Przebudowa ul. Kajdasza cz. 1 SKALA 1:250 NUMER RYSUNKU R1

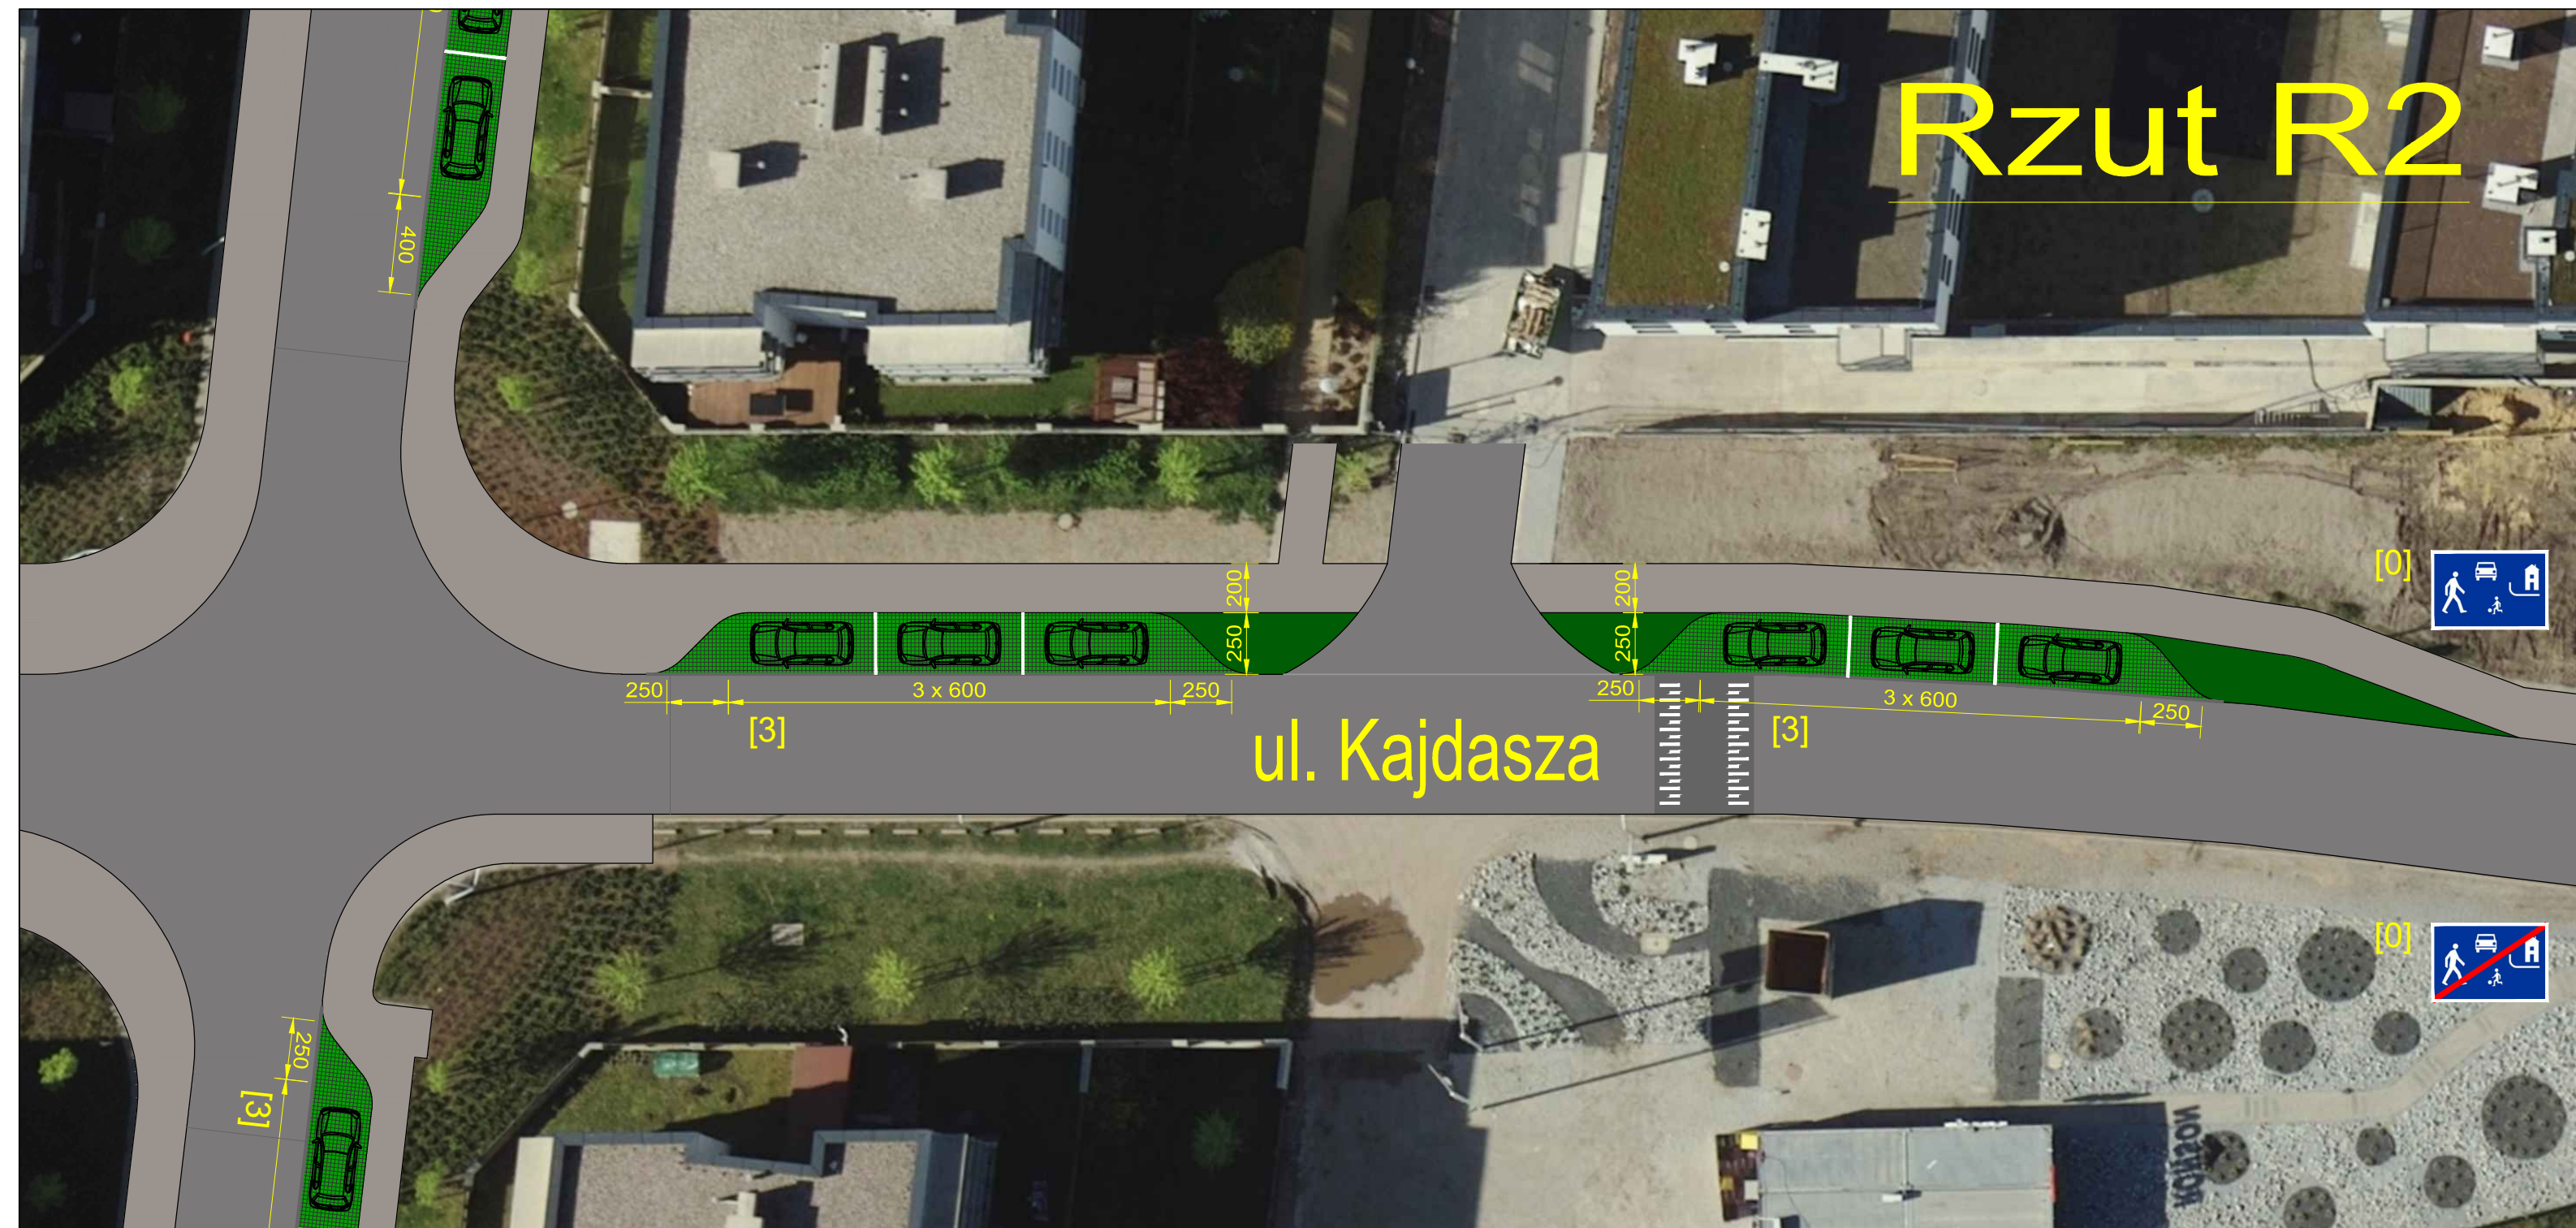

Wrocławski
Budżet
Obywatelski



- [0] ZESTAW OZNAKOWANIA DLA STREFY ZAMIESZKANIA
- [1] ZIEŁONE MIEJSCE Z OGRANICZENIEM POSTOJU DO 20 MINUT
- [2] MIEJSCE POSTOJOWE DLA OSÓB NIEPEŁNOSPRAWNYCH
- [3] ZIEŁONA ZATOKA POSTOJOWA DLA SAMOCHODÓW
- [4] OBNIŻONY CHODNIK DO PARKOWANIA RÓWNOLEGŁEGO
- [5] RÓWNOLEGŁE MIEJSKA POSTOJOWE WYZNACZONE NA ULICY
- [6] NOWY TRAWNIK I DODATKOWE NASADZENIA ZIELENI
- [7] ZASADZENIE NOWYCH DRZEW
- [8] LOKALNE WYDŁUŻENIE ODCINKA DROGI I CHODNIKA

Wrocławski Budżet Obywatelski 2022

TYTUŁ PROJEKTU

Zielone zatoki postojowe na ulicach
Kajdasza, Komedy, Drabika i Artemskiej

TYTUŁ RYSUNKU Przebudowa ul. Kajdasza cz. 2 / SKALA 1:250 / NUMER RYSUNKU R2

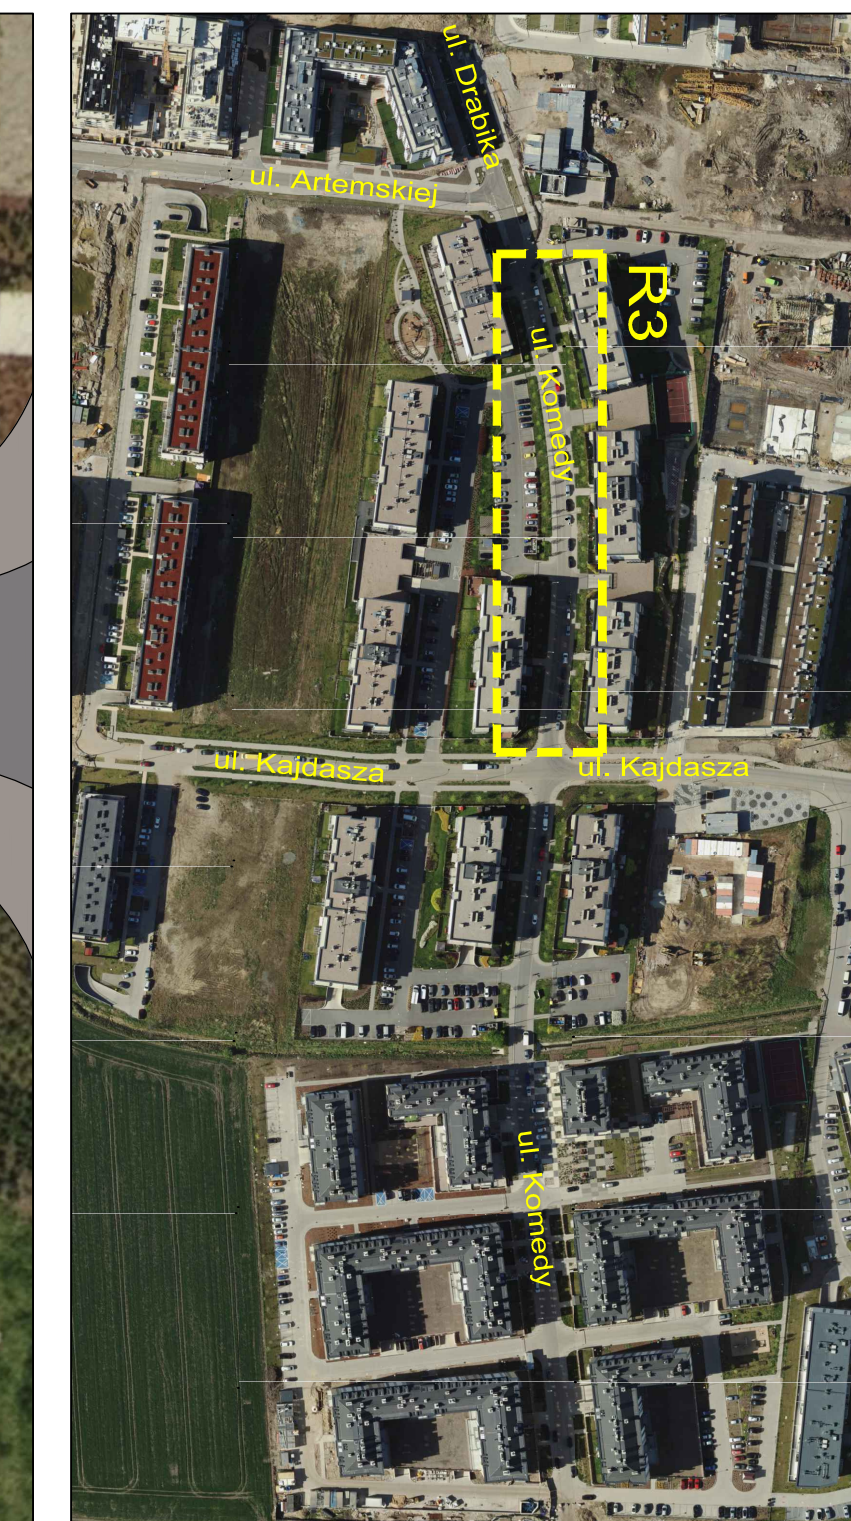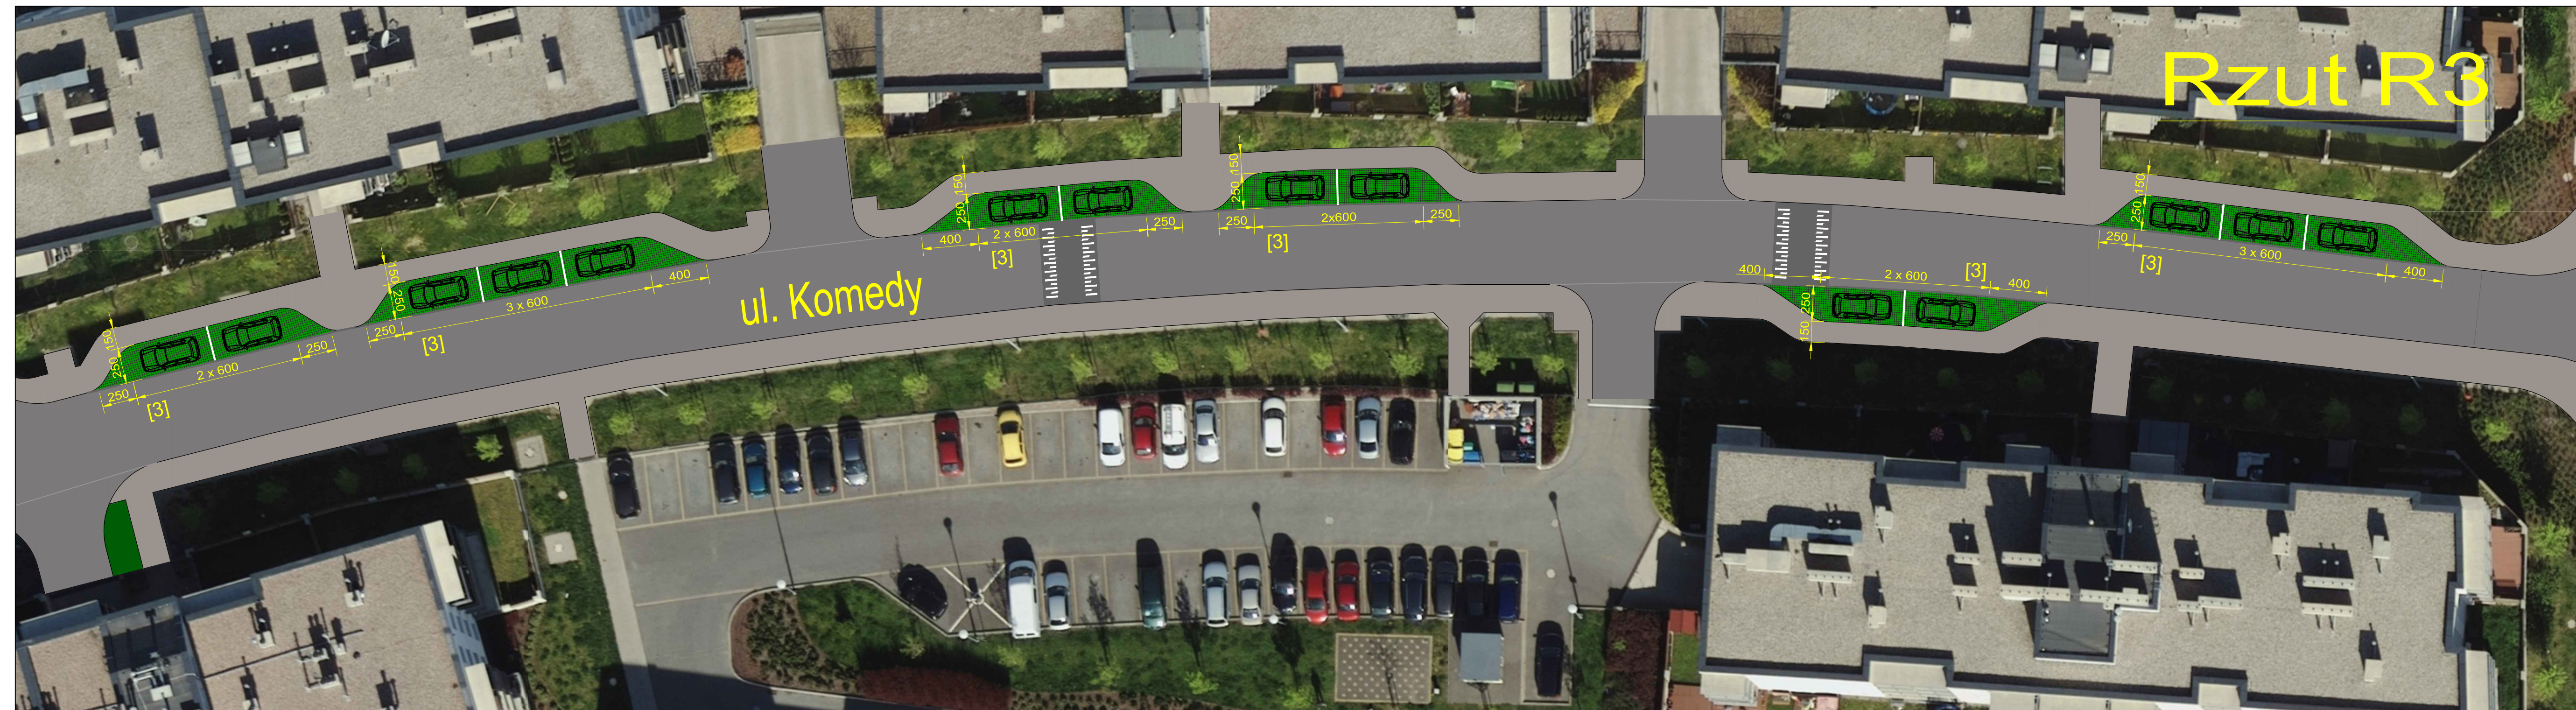

Wrocławski Budżet Obywatelski

- [0] ZESTAW OZNAKOWANIA DLA STREFY ZAMIESZKANIA
- [1] ZIELONE MIEJSCE Z OGRANICZENIEM POSTOJU DO 20 MINUT
- [2] MIEJSCE POSTOJOWE DLA OSÓB NIEPEŁNOSPRAWNYCH
- [3] ZIELONA ZATOKA POSTOJOWA DLA SAMOCHODÓW
- [4] OBNIŻONY CHODNIK DO PARKOWANIA RÓWNOLEGŁEGO
- [5] RÓWNOLEGŁE MIEJSCA POSTOJOWE WYZNACZONE NA ULICY
- [6] NOWY TRAWNIK I DODATKOWE NASADZENIA ZIELENI
- [7] ZASADZENIE NOWYCH DRZEW
- [8] LOKALNE WYDŁUŻENIE ODCINKA DROGI I CHODNIKA

Wrocławski Budżet Obywatelski 2022

TYTUŁ PROJEKTU
Zielone zatoki postojowe na ulicach
Kajdasza, Komedy, Drabika i Artymskiej

TYTUŁ RYSUNKU Przebudowa ul. Komedy cz. 1 SKALA 1:250 NUMER RYSUNKU R3

Rzut R5



Wrocławski Budżet Obywatelski



- [0] ZESTAW OZNAKOWANIA DLA STREFY ZAMIESZKANIA
- [1] ZIELONE MIEJSCE Z OGRANICZENIEM POSTOJU DO 20 MINUT
- [2] MIEJSCE POSTOJOWE DLA OSÓB NIEPEŁNOSPRAWNYCH
- [3] ZIELONA ZATOKA POSTOJOWA DLA SAMOCHODÓW
- [4] OBNIŻONY CHODNIK DO PARKOWANIA RÓWNOLEGŁEGO
- [5] RÓWNOLEGŁE MIEJSCA POSTOJOWE WYZNACZONE NA ULICY
- [6] NOWY TRAWNIK I DODATKOWE NASADZENIA ZIELENI
- [7] ZASADZENIE NOWYCH DRZEW
- [8] LOKALNE WYDŁUŻENIE ODCINKA DROGI I CHODNIKA

Wrocławski Budżet Obywatelski 2022

TYTUŁ PROJEKTU
Zielone zatoki postojowe na ulicach
Kajdasza, Komedy, Drabika i Artemskiej

TYTUŁ RYSUNKU Przebudowa ul. Komedy cz. 3 SKALA 1:250 NUMER RYSUNKU R5

Rzut R6

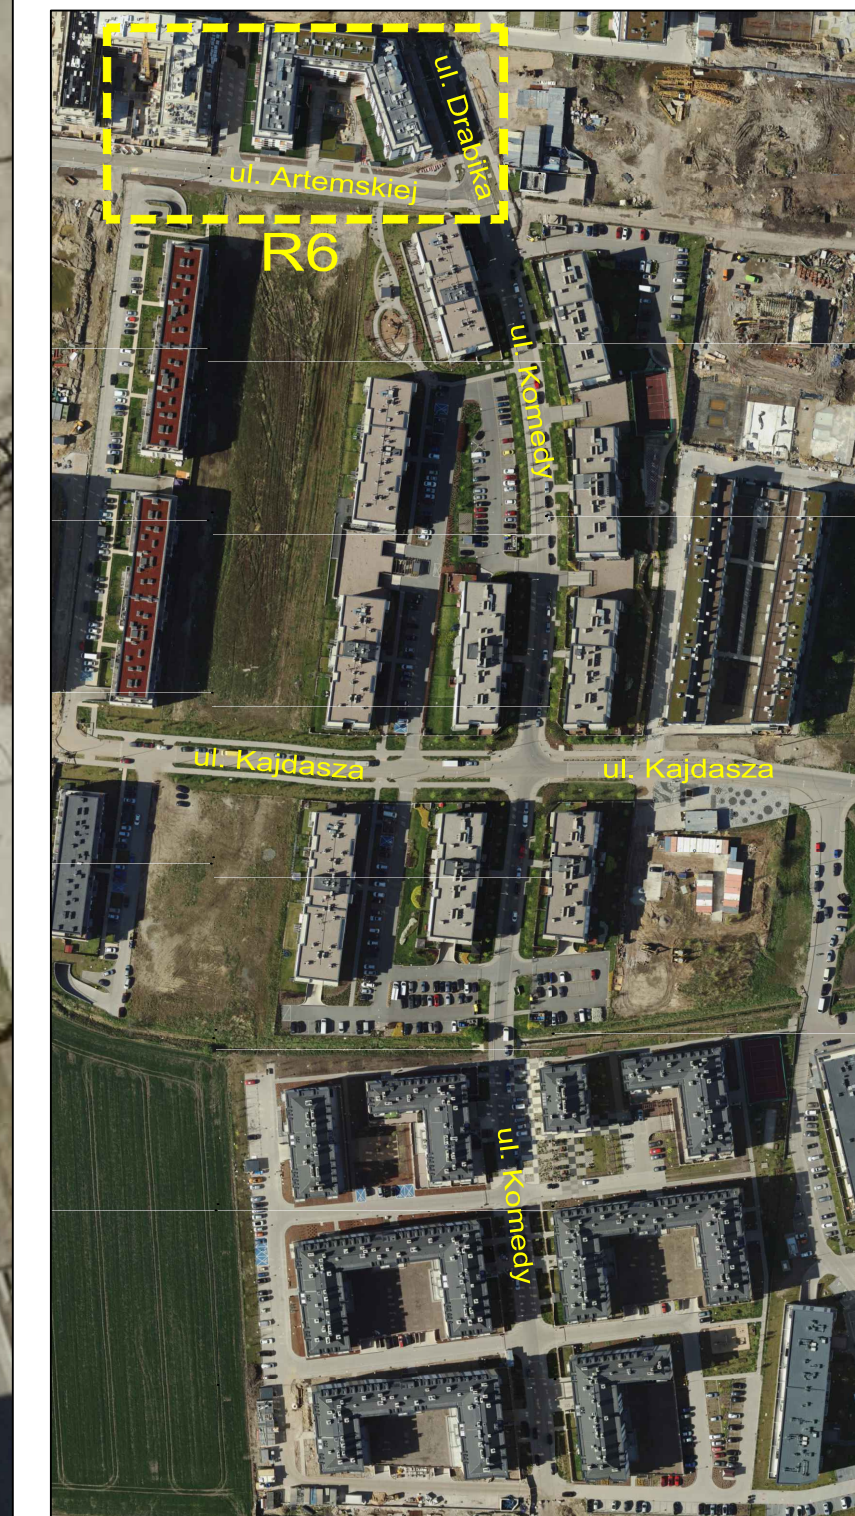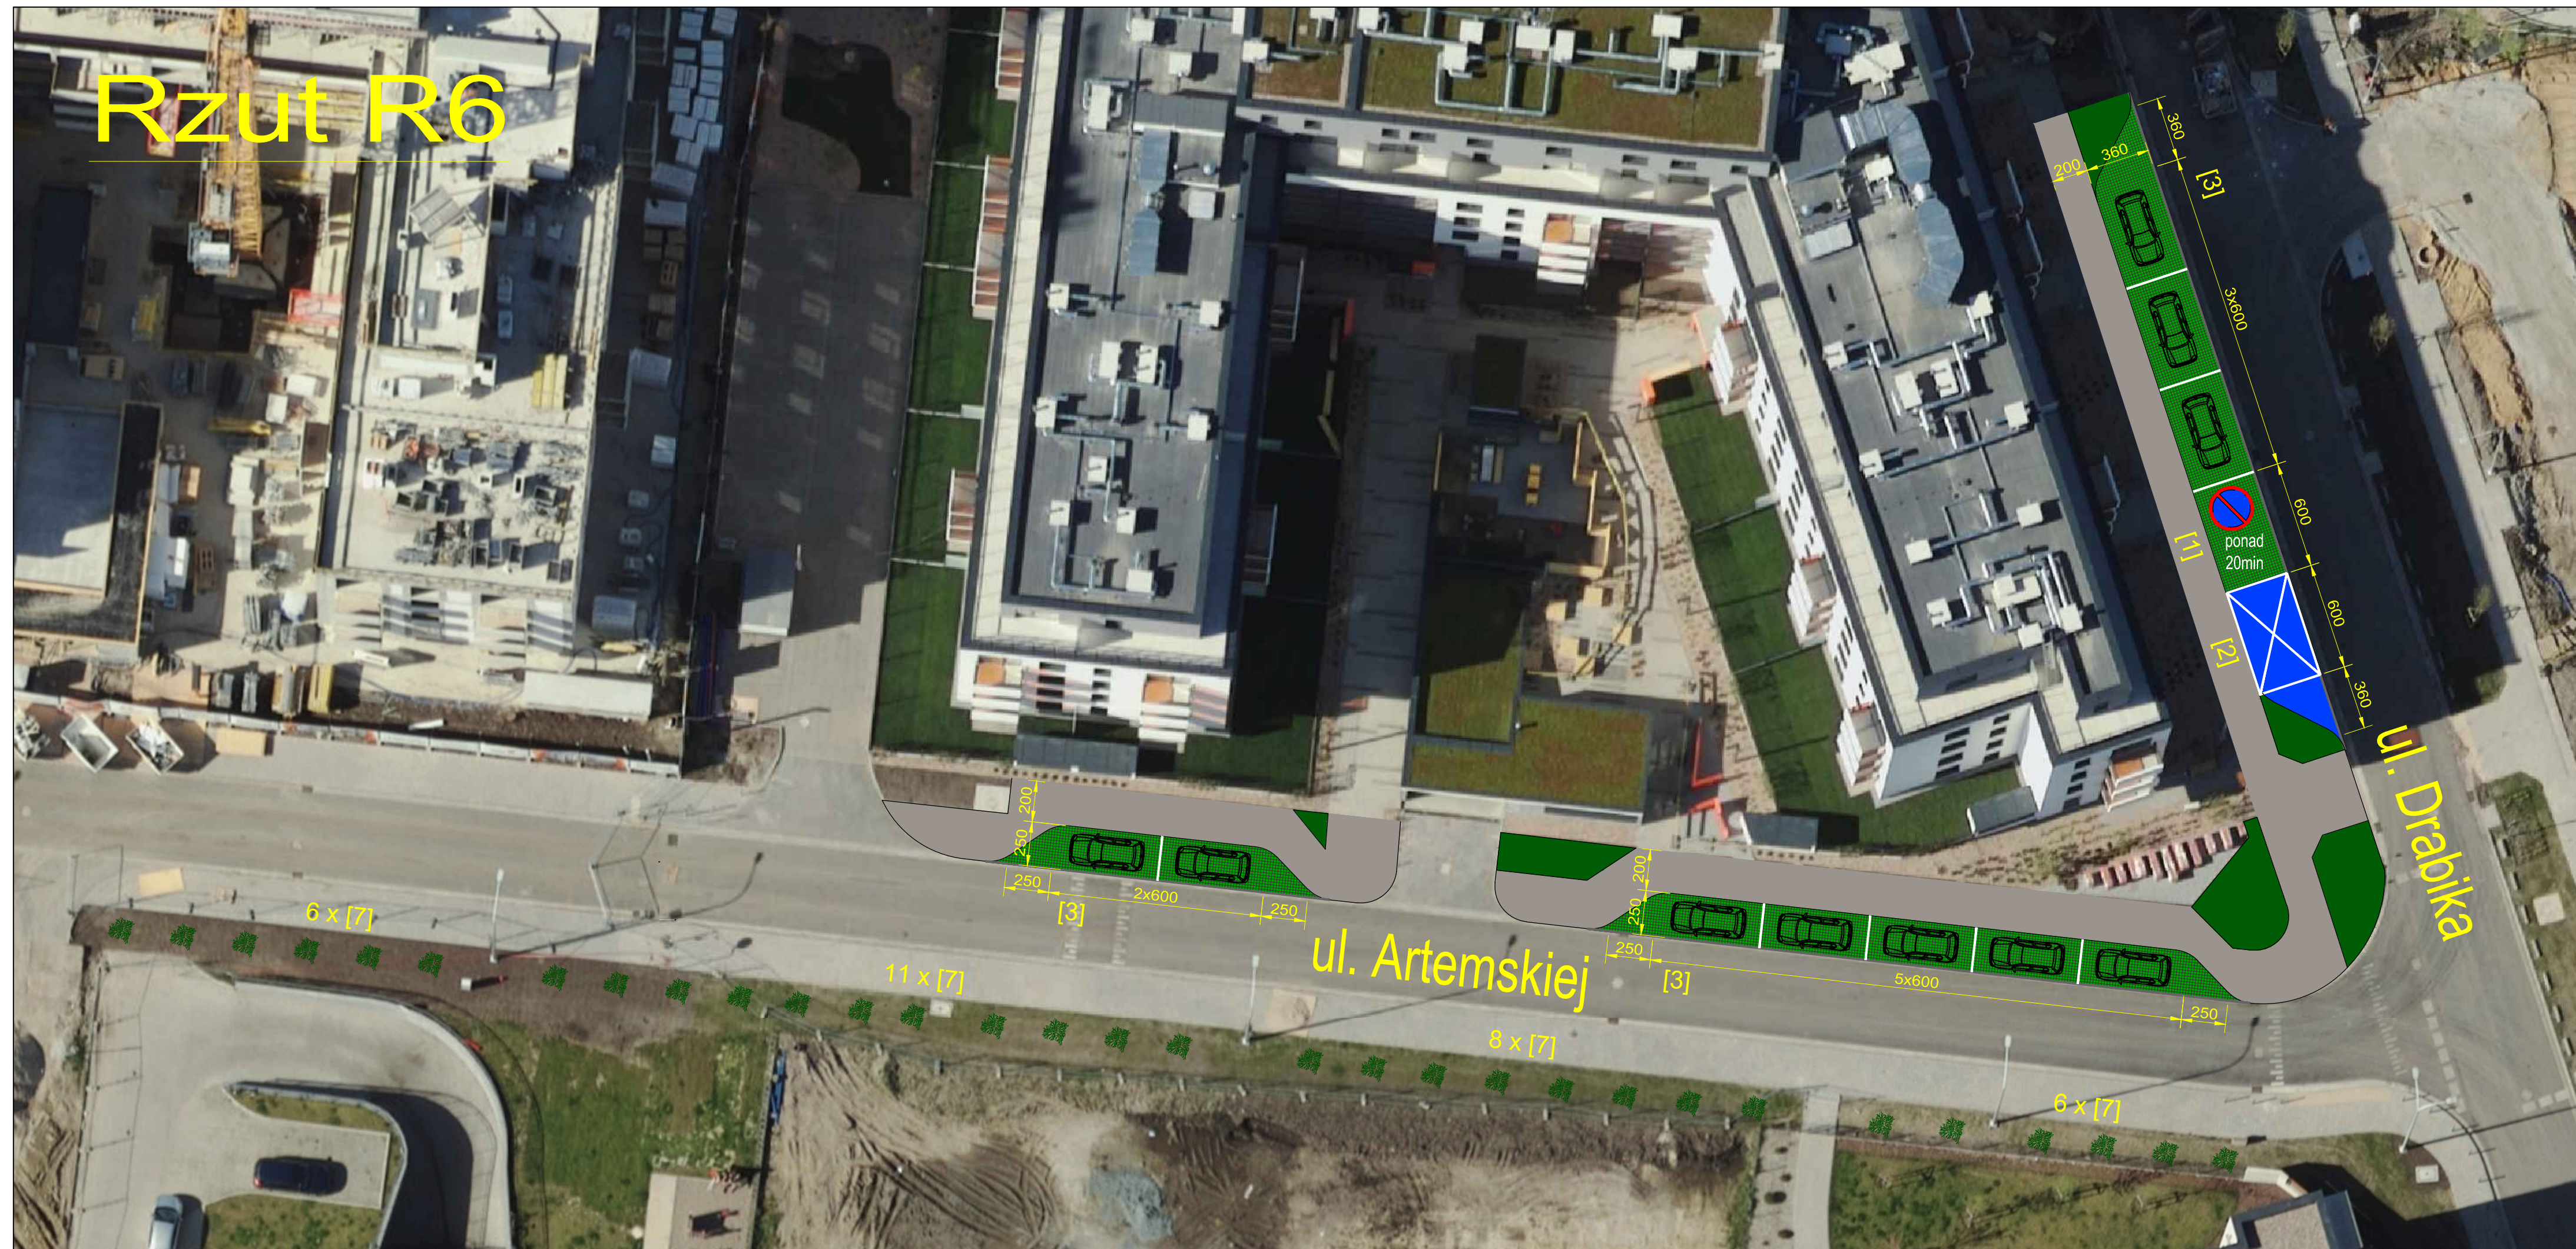

Wrocławski Budżet Obywatelski

- [0] ZESTAW OZNAKOWANIA DLA STREFY ZAMIESZKANIA
- [1] ZIELONE MIEJSCE Z OGRANICZENIEM POSTOJU DO 20 MINUT
- [2] MIEJSCE POSTOJOWE DLA OSÓB NIEPEŁNOSPRAWNYCH
- [3] ZIELONA ZATOKA POSTOJOWA DLA SAMOCHODÓW
- [4] OBNIŻONY CHODNIK DO PARKOWANIA RÓWNOLEGŁEGO
- [5] RÓWNOLEGŁE MIEJSCA POSTOJOWE WYZNACZONE NA ULICY
- [6] NOWY TRAWNIK I DODATKOWE NASADZENIA ZIELENI
- [7] ZASADZENIE NOWYCH DRZEW
- [8] LOKALNE WYDŁUŻENIE ODCINKA DROGI I CHODNIKA

Wrocławski Budżet Obywatelski 2022

TYTUŁ PROJEKTU
Zielone zatoki postojowe na ulicach
Kajdasza, Komedy, Drabika i Artemskiej

TYTUŁ RYSUNKU Przebudowa ul. Artemskiej i Drabika SKALA 1:250 NUMER RYSUNKU R6