PRZEKRÓJ KONSTRUKCYJNY C-C KM 0+330

SKALA 1:20

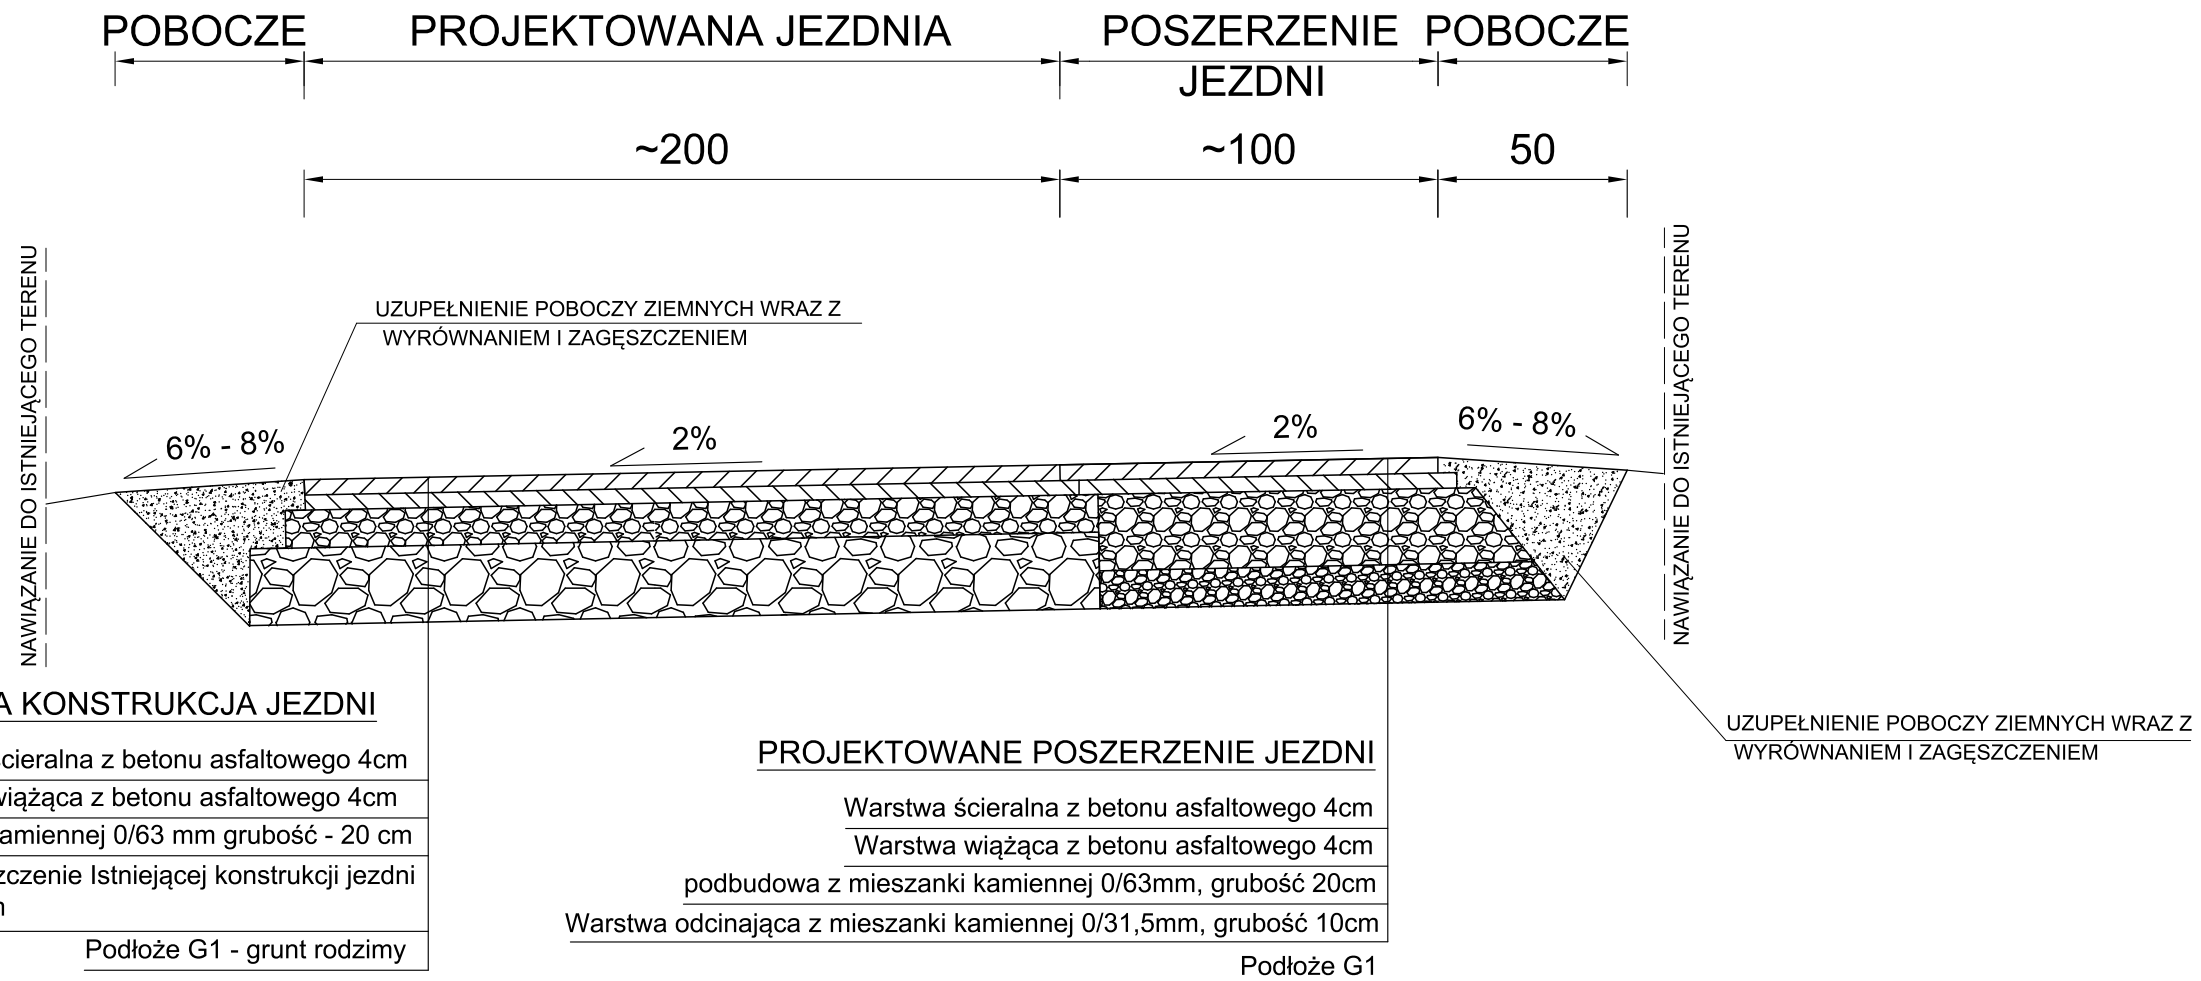

TYTUŁ PROJEKTU	"Gajnik - przebudowa drogi transportu rolnego na dz. Nr 199,206 - I etap"		Maj 2022 Skala 1 : 20 Rysunek nr 4
TYTUŁ RYSUNKU	PRZEKRÓJ KONSTRUKCYJNY C-C KM 0+330		
INWESTOR	GMINA MIĘDZYLESIE Pl. Wolności 1, 57-530 Międzylesie		
ASYSTENT PROJEKTANTA	mgr inż. Paweł Sijka	numer uprawnień	podpis
PROJEKTANT	inż. Stanisław Sijka	numer uprawnień NBGP.V-7342/3/56/98	podpis