


WPROWADZENIE SPÓJNOŚCI
PRZESTRZENNEJ POPRZEC
ZIELEŃ WYSOKĄ ORAZ ŚREDNIĄ,
A TAKŻE ZAAKCENTOWANIE
BARWNE

STREFA RELAKSU

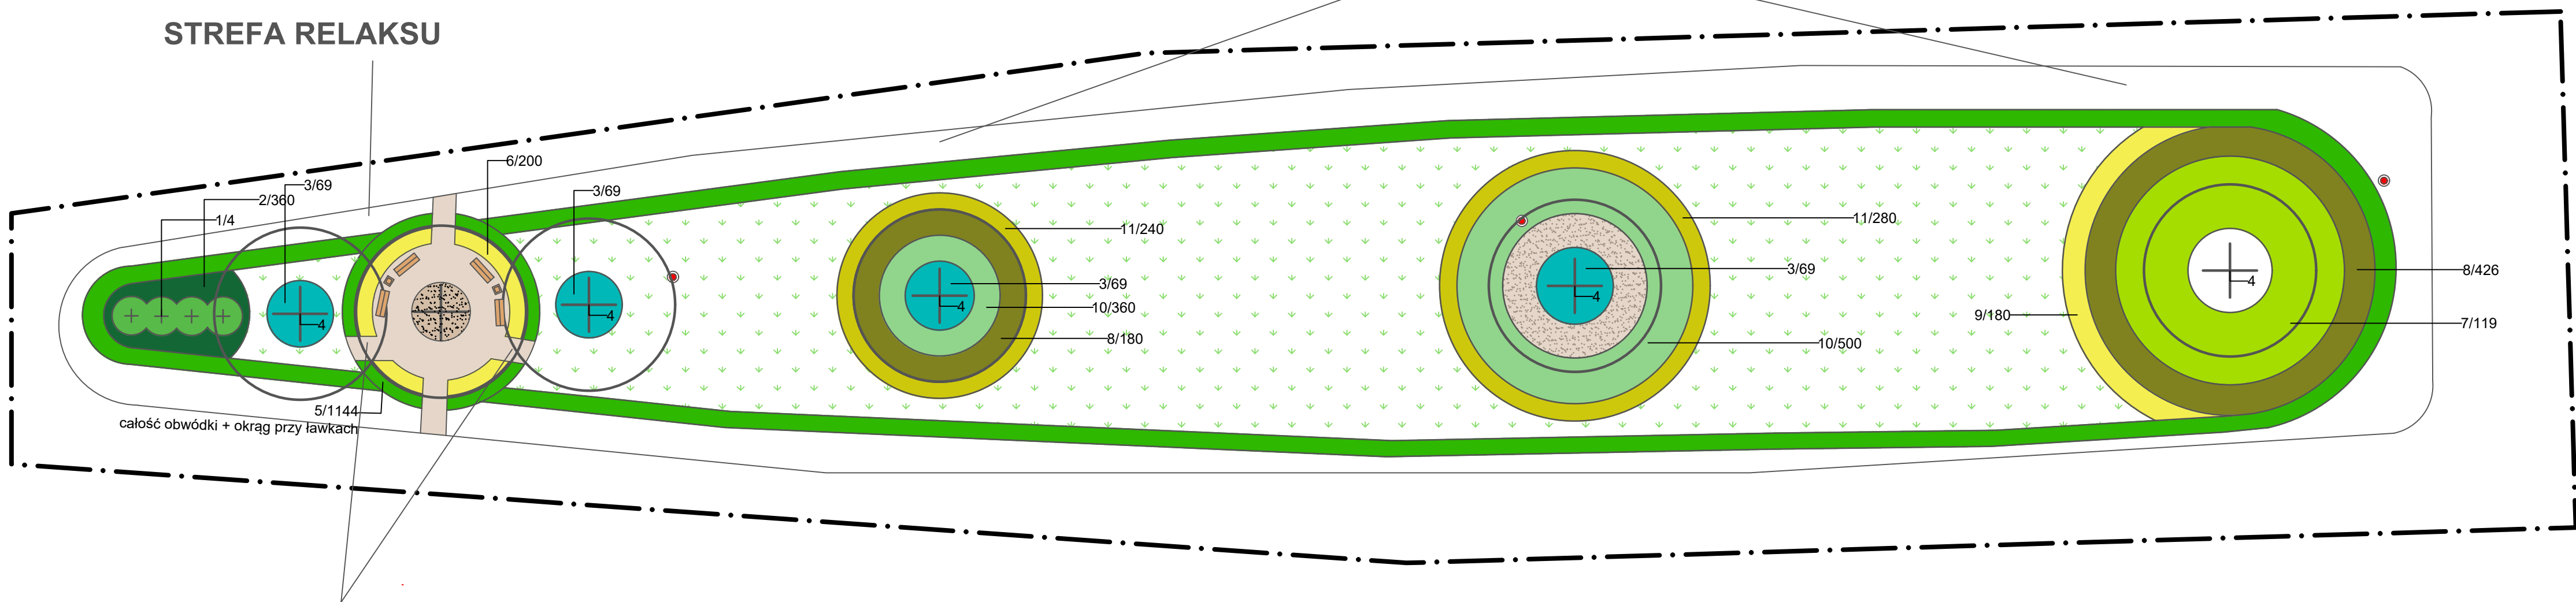

DOGODNE JAK I SWOBODNE
WEJŚCIE NA POWIERZCHNIĘ
TRAWNIKOWE

NASADZENIA PRZEDSTAWIAJĄ NOWOCZESNY,
NIEPRZESADNY CHARAKTER,
- BARWY ROŚLIN SĄ STONOWANE,
WPROWADZAJĄ UCZUCIE SWOBODY
- UŻYTKOWNIK TERENU ODCZUWA LEKKOŚĆ W
ODBIORZE PRZESTRZENI

WYKAZ ROŚLIN PROJEKTOWANYCH:

1. *Spiraea vanhouttei*
- ogółem 4szt
2. *Euonymus fortunei* 'Emerald Gaiety' (10szt./m2)
- ogółem 360szt
3. *Juniperus horizontalis* 'Blue chip' (3szt./m2)
- ogółem 276szt
4. *Acer pseudoplatanus* 'Leopoldii'
- ogółem 5szt
5. *Thuja occidentalis* 'Hoseri' (4szt./m2)
- ogółem 1144szt
6. *Euonymus fortunei* 'Emerald n Gold' (10szt./m2)
- ogółem 200szt
7. *Spiraea japonica* 'Grefshein' (1szt./m2)
- ogółem 119szt
8. *Thuja occidentalis* 'Globosa Aurea' (2szt./m2)
- ogółem 606szt
9. *Spiraea japonica* 'Golden Princess' (6zt./m2)
- ogółem 180szt
10. *Spiraea japonica* 'Little Princess' (4zt./m2)
- ogółem 860szt
11. *Spiraea japonica* 'Goldflame' (4zt./m2)
- ogółem 520szt

LEGENDA

- 1/240
- GRANICA OPRACOWANIA
- NR PROJEKTOWANEJ ROŚLINY/LICZBA SZTUK
- PROJEKTOWANE GRUPY KRZEWÓW
- PROJEKTOWANE DRZEWA LIŚCIASTE
- PROJEKTOWANA NAWIERZCHNIA/GRYS
- PROJEKTOWANE ŁAWKI I KOSZE NAŚMIECI
- SŁUPY WYSOKIEGO NAPIĘCIA (ISTNIEJĄCE)
- POWIERZCHNIA TRAWNIKA

NAZWA OPRACOWANIA	Koncepcja zagospodarowania terenu pod funkcję rekreacyjną Parki i skwery w miejscowości Toszek		
ADRES OBIEKTU	SKWER OSIEDLE DOMKÓW ul. Krasieńskiego		
ZLECENIO-DAWCA	GMINA TOSZEK ul. Bolesława Chrobrego 2 44-180 Toszek		
TYTUŁ RYSUNKU	PROJEKT ZIELENI SKWER OSIEDLE DOMKÓW		
AUTOR:	VERTICAL STUDIO ARCHITEKTURY KRAJOBRAZU Szymon Winiarski		DATA I PODPIS
		SKALA	NR RYS.
		1:250	