


ELEWACJA WSCHODNIA
skala 1:100

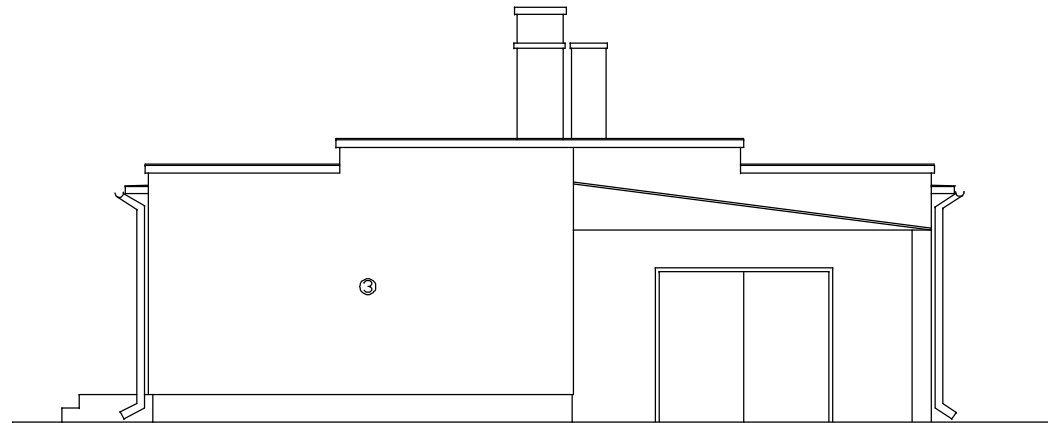

- ① kolor - brąz
② kolor - ciemno szary
③ kolor - jasno szary
Docieplenie - styropian gr. 15cm

obiekt Budynek administracyjno - gospodarczy	adres Zakrzew		
temat Elewacja wschodnia	skala 1:100	data	rysunek 4
projektował	podpis		