

PREZYDENT MIASTA KROSNA
38-400 KROSNO
ul. Lwowska 28a

(oznaczenie organu wydającego pismo)

Znak: PB.6743.2.52.2024.F

Krosno, dnia 09.04.2024 r.

ZAŚWIADCZENIE

Na podstawie art. 30 ust. 5aa, w związku z art. 30 ust. 1b, ustawy z dnia 7 lipca 1994 r. - Prawo budowlane (Dz. U. z 2023 r. poz. 682 z późn. zm.), zaświadcza się, że w sprawie objętej zgłoszeniem:

1. przedmiot zgłoszenia:

Remont nawierzchni: ulicy J. Kilińskiego, fragmentu ulicy Cichej oraz fragmentu ulicy Białobrzeskiej na działkach nr ewid. 2863/1, 2856/2, 1737/2 w obrębie ewid. Białobrzegi, w Krośnie.

2. inwestor:

Gmina Miasto Krosno, ul. Lwowska 28A, 38-400 Krosno,

3. data doręczenia zgłoszenia:

25.03.2024 r.

brak jest podstaw do wniesienia sprzeciwu.

Jednocześnie informuje się, że wydanie niniejszego zaświadczenia wyklucza możliwość wniesienia sprzeciwu, o którym mowa w ust. 6 i 7 art. 30 Prawa budowlanego oraz uprawnia inwestora do rozpoczęcia robót budowlanych.

Z up. PREZYDENTA

Iwona Skomial
Naczelnik Wydziału
Planowania Przestrzennego i Budownictwa
Architekt Miasta

Otrzymują:

1. Inwestor
2. a/a

Do wiadomości:

3. Powiatowy Inspektor Nadzoru Budowlanego dla Miasta Krosna - ul. Bieszczadzka 1, 38-400 Krosno

MATERIAŁY DO ZGŁOSZENIA BUDOWY LUB WYKONANIA INNYCH ROBÓT BUDOWLANYCH

ZADANIE: "Remont nawierzchni: ulicy J. Kilińskiego, fragmentu ulicy Cichej oraz fragmentu ulicy Białobrzeszkiej w Krośnie"

INWESTYCJA: Miasto Krosno, obręb ewidencyjny „Białobrzegi”
Identyfikatory działek ewidencyjnych:
186101_1.0004.2863/1;
186101_1.0006.2846/2;
186101_1.0006.1737/2;

INWESTOR: Gmina Miasto Krosno
ul. Lwowska 28a
38-400 Krosno

Marzec 2024

Zawartość opracowania

I. Projekt zagospodarowania terenu

I. Część opisowa

II. Część rysunkowa

– Plan sytuacyjny

- 1/500

Projekt zagospodarowania terenu

ZADANIE: "Remont nawierzchni: ulicy J. Kilińskiego, fragmentu ulicy Cichej oraz fragmentu ulicy Białobrzeszkiej w Krośnie"

INWESTYCJA: Miasto Krosno, obręb ewidencyjny „Białobrzegi”
Identyfikatory działek ewidencyjnych:
186101_1.0004.2863/1;
186101_1.0006.2846/2;
186101_1.0006.1737/2;

INWESTOR: Gmina Miasto Krosno
ul. Lwowska 28a
38-400 Krosno

Marzec 2024

Spis treści

I. CZĘŚĆ OPISOWA	5
1. Przedmiot opracowania	5
2. Podstawa opracowania	5
3. Zakres inwestycji.....	5
4. Stan istniejący	5
5. Parametry techniczne	6
6. Stan projektowany.....	6
6.1. Rozwiązania sytuacyjne	6
6.2. Rozwiązania wysokościowe.....	6
6.3. Przekroje typowe.....	6
6.4. Zjazdy.....	6
7. Odwodnienie	6
8. Roboty rozbiórkowe.....	6
9. Istniejące uzbrojenie terenu.....	7
10. Zieleń.....	7
11. Konstrukcja nawierzchni.....	7
12. Zestawienie powierzchni.....	7
13. Dane informujące, czy działka lub teren, na którym jest projektowany obiekt budowlany, są wpisane do rejestru zabytków oraz czy podlegają ochronie na podstawie ustaleń miejscowego planu zagospodarowania przestrzennego	7
14. Dane określające wpływ eksploatacji górniczej na działkę lub teren zamierzenia budowlanego, znajdującego się w granicach terenu górniczego	7
15. Informacje i dane o charakterze i cechach istniejących i przewidywanych zagrożeń dla środowiska oraz higieny i zdrowia użytkowników projektowanych obiektów budowlanych i ich otoczenia w zakresie zgodnym z przepisami odrębnymi	7
16. Inne konieczne dane wynikające ze specyfikacji, charakteru i stopnia skomplikowania obiektu budowlanego lub robót budowlanych	8
II. CZĘŚĆ RYSUNKOWA	9

I. CZĘŚĆ OPISOWA

1. Przedmiot opracowania

Przedmiotem niniejszego opracowania jest remont drogi publicznej – ulicy J. Kilińskiego (droga gminna nr 119557R) polegający na wymianie nawierzchni bitumicznej jezdni na odcinku o długości ok 311 m. W ramach zadania planuje się również wykonać wymianę nawierzchni fragmentu ulicy Cichej i Białobrzeskiej (na połączeniach z ulicą Kilińskiego).

Swym zakresem opracowanie obejmuje teren następujących działek:

- 2863/1 – pas drogowy ul. J. Kilińskiego (droga gminna nr 119557R),
- 1737/2 – pas drogowy ul. Białobrzeskiej (droga powiatowa nr 1962R),
- 2846/2 – pas drogowy ul. Cichej (droga gminna nr 119555R),

2. Podstawa opracowania

- [1] Rozporządzenie Ministra Infrastruktury z dnia 24 czerwca 2022 r. w sprawie przepisów techniczno-budowlanych dotyczących dróg publicznych (Dz. U. poz. 1518).
- [2] Ustawa z dnia 7 lipca 1994 r. Prawo budowlane (t.j. Dz. U. z 2023 r. poz. 682 z późn. zm.).
- [3] Ustawa z dnia 21 marca 1985 r. o drogach publicznych (t.j. Dz. U. z 2024 r. poz. 320).
- [4] Podkład mapowy.
- [5] Protokół okresowej kontroli rocznej obiektu budowlanego z dnia 02.11.2023 roku.
- [6] Wizje lokalne w terenie.

3. Zakres inwestycji

Zakres prac obejmuje:

- frezowanie istniejącej nawierzchni ulicy
- wymianę istniejącego obramowania z krawężników betonowych drogowych
- regulacje pionową infrastruktury podziemnej (włazy kanałowe, studzienki ściekowe)
- ułożenie warstw ściernalnych,

4. Stan istniejący

Przedmiotowa inwestycja zlokalizowana jest w ciągu drogi gminnej nr 119577R. W stanie istniejącym remontowany odcinek ulicy J. Kilińskiego posiada przekrój uliczny, jednojezdniowy. Droga dwukierunkowa o jednym pasie ruchu z trzema mijankami.

Odprowadzenie wód opadowych z jezdni realizowane jest poprzez spadki podłużne i poprzeczne do istniejącej kanalizacji deszczowej.

Na podstawie oceny wizualnej stanu nawierzchni jak i [5] stwierdzono liczne nierówności poprzeczne i podłużne, spękania krawędziowe, łaty, spękania siatkowe, spękania podłużne, zapadnięcia. Ogólny stan nawierzchni jest zły a remontu według [5] należy dokonać niezwłocznie.

5. Parametry techniczne

- kategoria drogi G - droga gminna (publiczna),
- klasa drogi D - (dojazdowa),
- droga jednojezdniowa, dwukierunkowa
- przekrój uliczny
- nawierzchnia bitumiczna, szerokość średnia ok 3,5 m, mijanki 4,5 m
- chodniki brak
- pobocza brak

6. Stan projektowany

6.1. Rozwiązania sytuacyjne

W ramach przedsięwzięcia budowlanego planuję się wykonać remont ulicy poprzez wymianę nawierzchni ścieralnej ulicy wraz z krawężnikami oraz regulacją istniejących wjazdów, zaworów, kraterów urządzeń podziemnych. Roboty będą prowadzone w istniejącym śladzie ulicy J. Kilińskiego.

6.2. Rozwiązania wysokościowe

Niweleta remontowanej drogi na odcinku objętym opracowaniem ze względu na charakter robót nie ulegnie zmianie. Wszystkie prace będą wykonywane w granicach pasa drogowego w istniejącym śladzie ul. J. Kilińskiego.

6.3. Przekroje typowe

Roboty nawierzchniowe przewidziane do wykonania na odcinku remontowanej ulicy będą polegać na wymianie nawierzchni ze względu na jej zły stan. Przekrój ulicy J. Kilińskiego jest przekrojem ulicznym, jednojezdniowym o szerokości ulicy ok 3,5 m. (mijanki 4,5). Ulica w śladzie opracowania posiada przekrój ze spadkiem jednostronnym w kierunku południowo – wschodnim (prawa strona).

6.4. Zjazdy

W ramach przedmiotowego zadania nie przewiduje się przebudowy istniejących zjazdów. Na zjazdach o nawierzchni z kruszywa planuje się jego uzupełnienie. Na zjazdach o nawierzchni bitumicznej zostanie wymieniona warstwa ścieralna.

7. Odwodnienie

Odwodnienie będzie się odbywać poprzez spadki poprzeczne i podłużne na teren własny działek istniejącego pasa drogowego bez zmian do stanu istniejącego.

8. Roboty rozbiórkowe

Na całym odcinku ulicy objętym remontem przewiduje się rozebranie istniejącej nawierzchni poprzez sfrezowanie oraz wymianę istniejącego obramowania.

9. Istniejące uzbrojenie terenu

Istniejące sieci uzbrojenia terenu zlokalizowane są pod jezdnią przedmiotowej drogi. Planowany remont ulicy zostanie wykonany bez korekty jej niwelety a tym samym nie spowoduje zmiany głębokości posadowienia ww. sieci uzbrojenia terenu. Ewentualne zabezpieczenie istniejącego uzbrojenia podziemnego nastąpi na warunkach i pod nadzorem właściwego gestora sieci.

10. Zieleń

Przedmiotowa inwestycja nie będzie wymagała wycinki drzew i krzewów.

11. Konstrukcja nawierzchni

Warstwa	[cm]
▪ warstwa ściernalna z AC 11S	6

12. Zestawienie powierzchni

nawierzchnia jezdni	[m ²]	1243
Krawężnik betonowy	[mb]	622
Regulacja pionowa infrastruktury podziemnej	[szt]	32

13. Dane informujące, czy działka lub teren, na którym jest projektowany obiekt budowlany, są wpisane do rejestru zabytków oraz czy podlegają ochronie na podstawie ustaleń miejscowego planu zagospodarowania przestrzennego

Działki i teren, na którym znajduje się remontowany obiekt budowlany nie są wpisane do rejestru zabytków jak i nie są objęte miejscowym planem zagospodarowania przestrzennego.

14. Dane określające wpływ eksploatacji górniczej na działkę lub teren zamierzenia budowlanego, znajdującego się w granicach terenu górniczego

Nie dotyczy.

15. Informacje i dane o charakterze i cechach istniejących i przewidywanych zagrożeń dla środowiska oraz higieny i zdrowia użytkowników projektowanych obiektów budowlanych i ich otoczenia w zakresie zgodnym z przepisami odrębnymi

Inwestycja nie powoduje:

- Zagrożeń ludzi lub mienia,
- pogorszenia stanu środowiska,
- pogorszenia warunków zdrowotno-sanitarnych,
- wprowadzenia, utrwalenia bądź zwiększenia ograniczeń lub uciążliwości dla terenów sąsiednich (w tym zanieczyszczenia powietrza, wody i gleby),
- ograniczeń w dostępie do drogi publicznej.

Remont drogi będzie oddziaływać wyłącznie na działkę pasa drogowego na której zostanie wykonany.

16. Inne konieczne dane wynikające ze specyfikacji, charakteru i stopnia skomplikowania obiektu budowlanego lub robót budowlanych

Wszelkie roboty budowlane prowadzić należy zgodnie ze sztuką budowlaną, obowiązującymi normami i postanowieniami Ustawy Prawo Budowlane /t.j. Dz. U. z 2023 r. poz. 682 z późn. zm./

Prace drogowe będą wymagały jej czasowego wyłączenia z ruchu na czas wykonywania warstwy ścieralnej. Pozostałe prace będą wykonywane pod ruchem.

II. CZĘŚĆ RYSUNKOWA

– Plan sytuacyjny

-



1/500

Rys 1/2

Skala 1:500

LEGENDA:

- granicą istniejącego pasa drogowego drogi gminnej nr 119557R - ul. J. Klińskiego - działka nr: 2863/1 - obręb Białobrzegi
- granicą istniejącego pasa drogowego drogi gminnej nr 119555R - ul. Cichej - działka nr: 2846/2 - obręb Białobrzegi
- granicą istniejącego pasa drogowego drogi powiatowej nr 1962R - ul. Białobrzaska - działka nr: 1737/2 - obręb Białobrzegi
- nawierzchnia ulicy z betonu asfaltowego po istniejącym śladzie
- odtworzenie nawierzchni zjazdów i dojazdów w istniejącej technologii
- krawężnik wyniesiony 12 cm
- krawężnik wyniesiony 3 cm

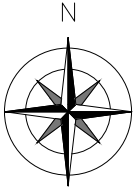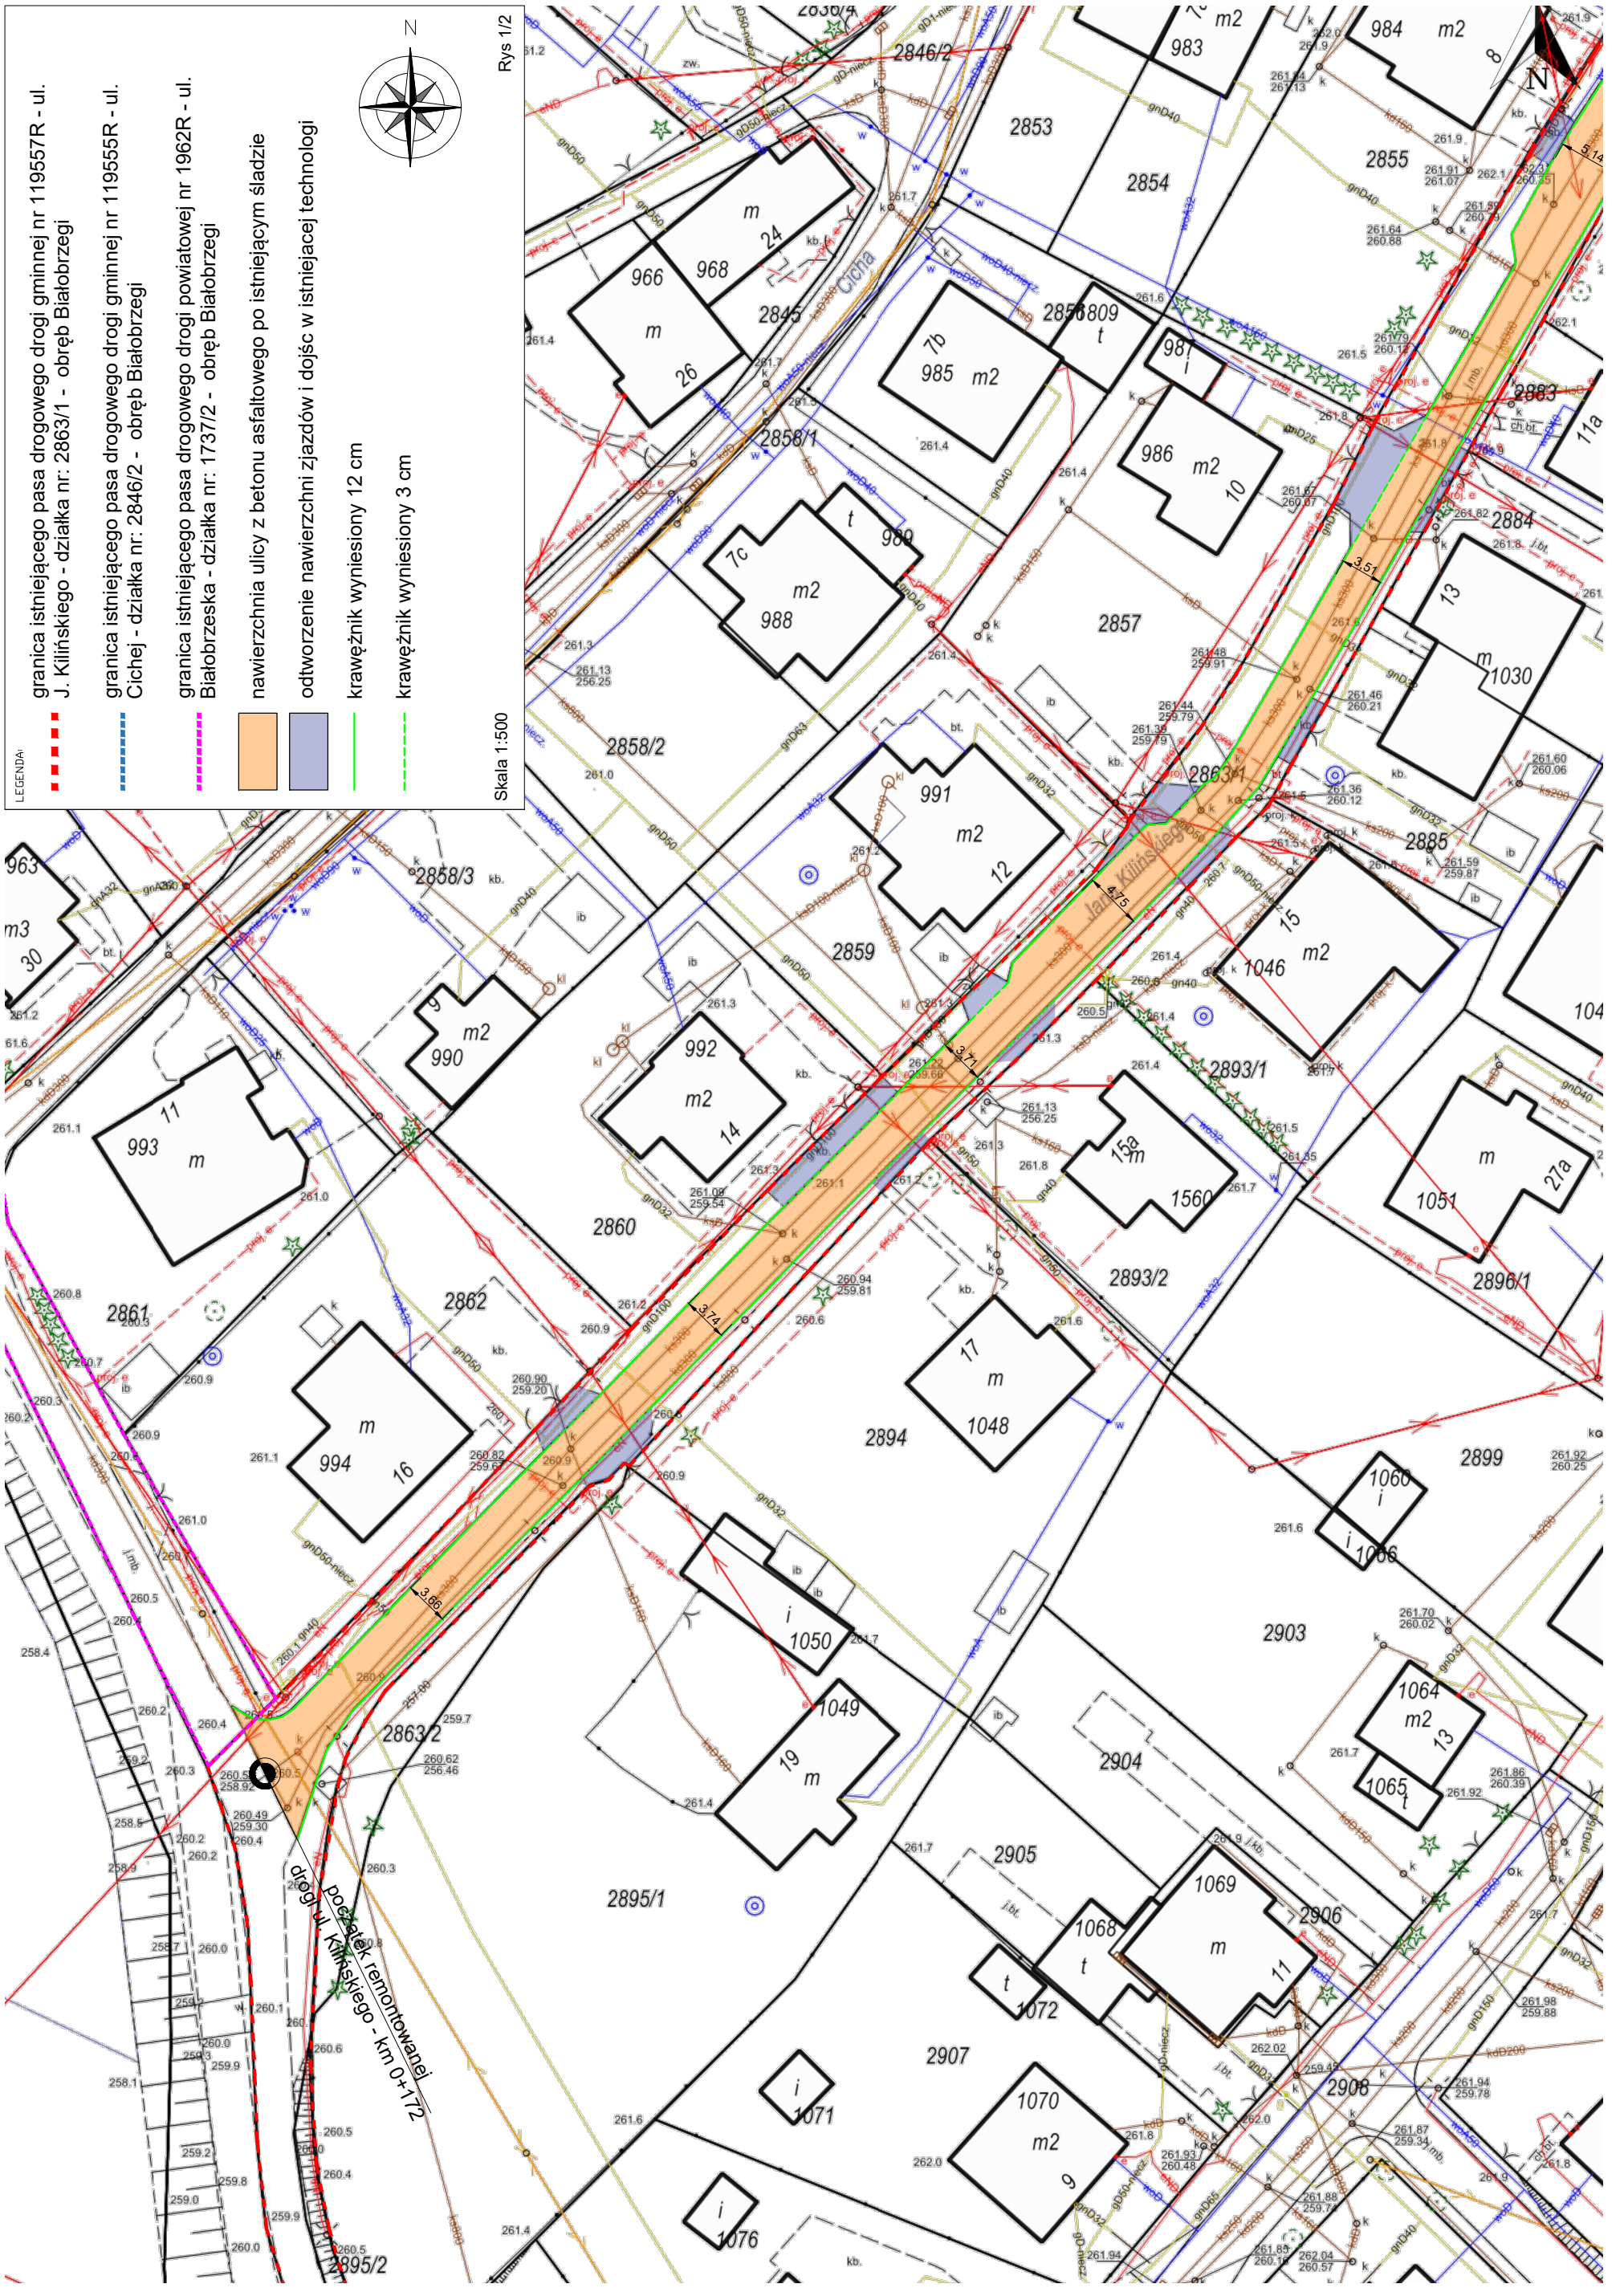

- LEGENDA:**
- granica istniejącego pasa drogowego drogi gminnej nr 119557R - ul. J. Kilińskiego - działka nr: 2863/1 - obręb Białobrzegi
 - granica istniejącego pasa drogowego drogi gminnej nr 119555R - ul. Cichej - działka nr: 2846/2 - obręb Białobrzegi
 - granica istniejącego pasa drogowego drogi powiatowej nr 1962R - ul. Białobrzaska - działka nr: 1737/2 - obręb Białobrzegi
 - nawierzchnia ulicy z betonu asfaltowego po istniejącym śladzie
 - odtworzenie nawierzchni zjazdów i dojazd w istniejącej technologii
 - krawężnik wyniesiony 12 cm
 - krawężnik wyniesiony 3 cm

Rys 2/2
Skala 1:500

