


ul. Gumińskiego

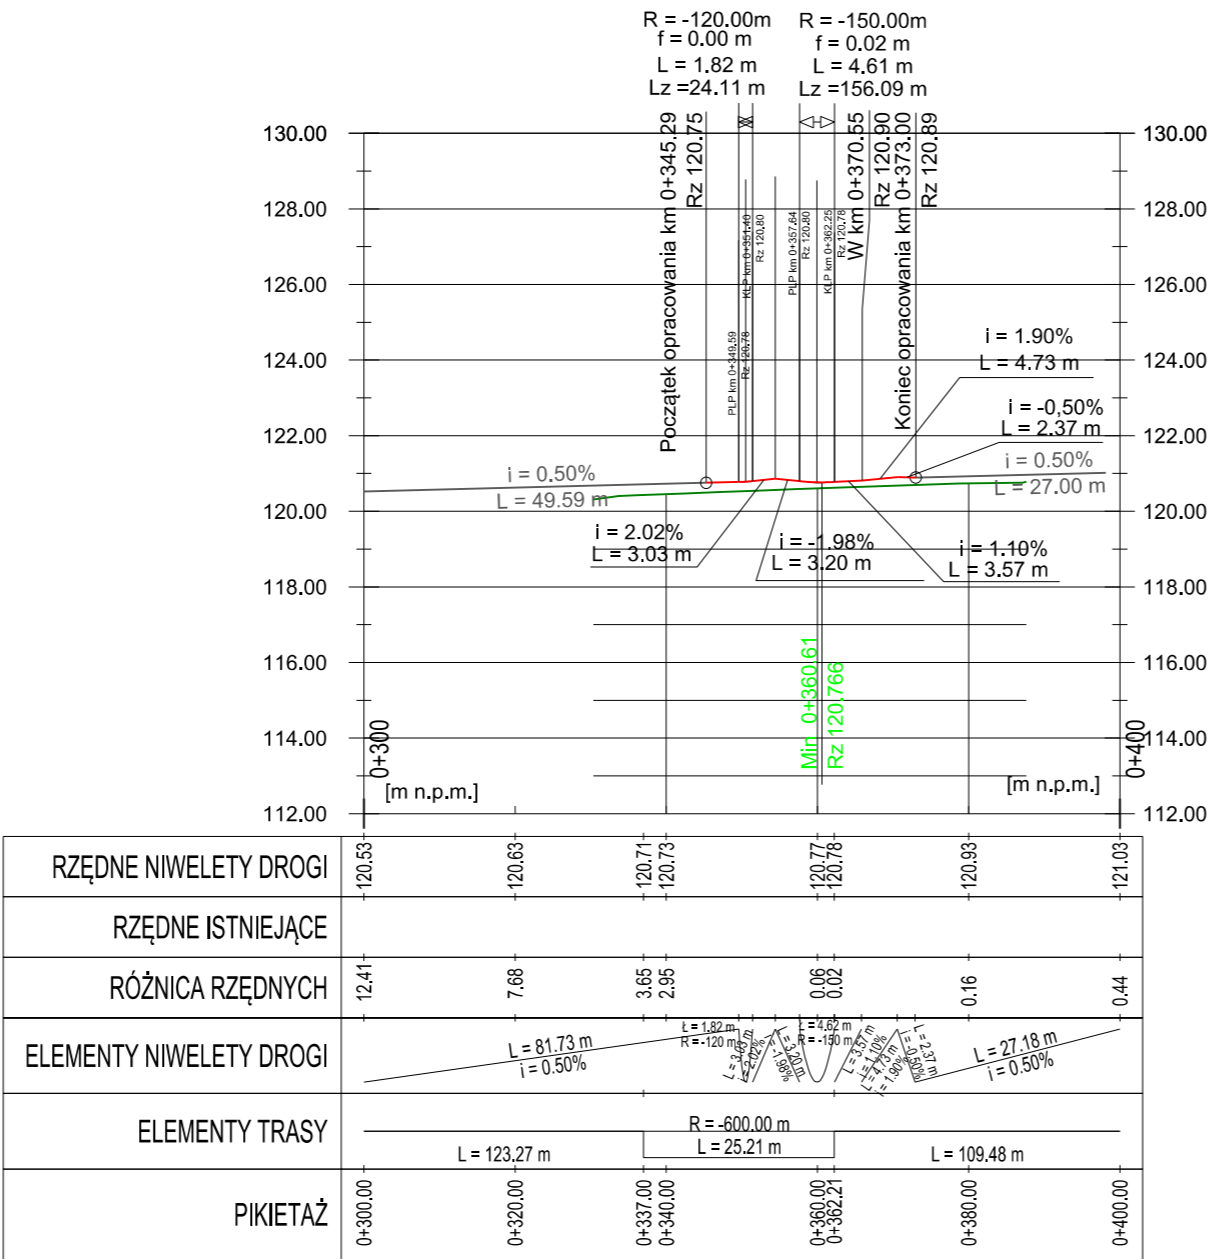

LEGENDA

i = 1.10%  
L = 10.75 m

i = 0.50%  
L = 27.00 m

Projektowana niweleta

Niweleta wg odrębnego opracowania

Teren istniejący

Jednostka projektowa:				Egis Poland Sp. z o.o. ul. Domaniewska 39A, 02-672 Warszawa tel. (022) 20 30 100, fax: (022) 20 30 101	
Inwestor:				Gmina Legnica pl. Słowiański 8 59-220 Legnica	
Tytuł projektu: Budowa ul. T. Gumińskiego w Legnicy w zakresie przesunięcia wraz z infrastrukturą towarzyszącą całego skrzyżowania ul. Gumińskiego z ul. Karlińskiego w ramach budowy "Zbiórcej Drogi Południowej - Etap III od al. Rzeczypospolitej do ul. Sikorskiego"					
Stadium: PROJEKT WYKONAWCZY				Nazwa opracowania: BRANŻA DROGOWA	
Tytuł rysunku: Profil podłużny				Nr rysunku: DRO-3	Skala: 1:100/500
Stanowisko:	Imię i nazwisko:		Nr uprawnień:	Podpis:	Data:
Projektant:	mgr inż. Jacek Łobos		SLK/2424/POOD/08		02.2019
Sprawdzający:	mgr inż. Marcin Wojski		SLK/3054/POOD/10		02.2019
Opracował:	mgr inż. Łukasz Urban		-		02.2019
TOM 1			Nazwa pliku:		
Cecha projektu:	Faza:	Branża:	P229-PB-DRO-01-001-3001-01		
P229	PB	DRO			