
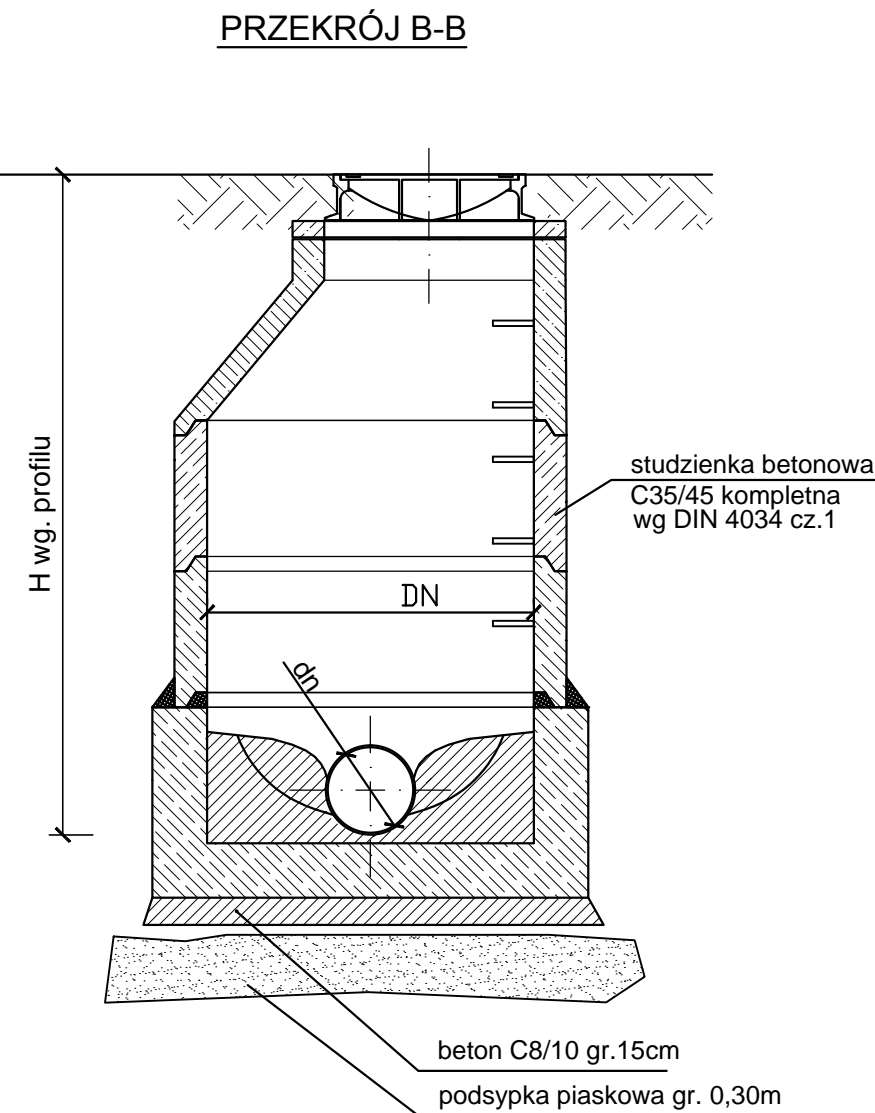




STUDNIA KANALIZACYJNA TYPOWA DN1200 Z KRĘGÓW BETONOWYCH wg DIN 4034 cz.1, PN-EN 1917

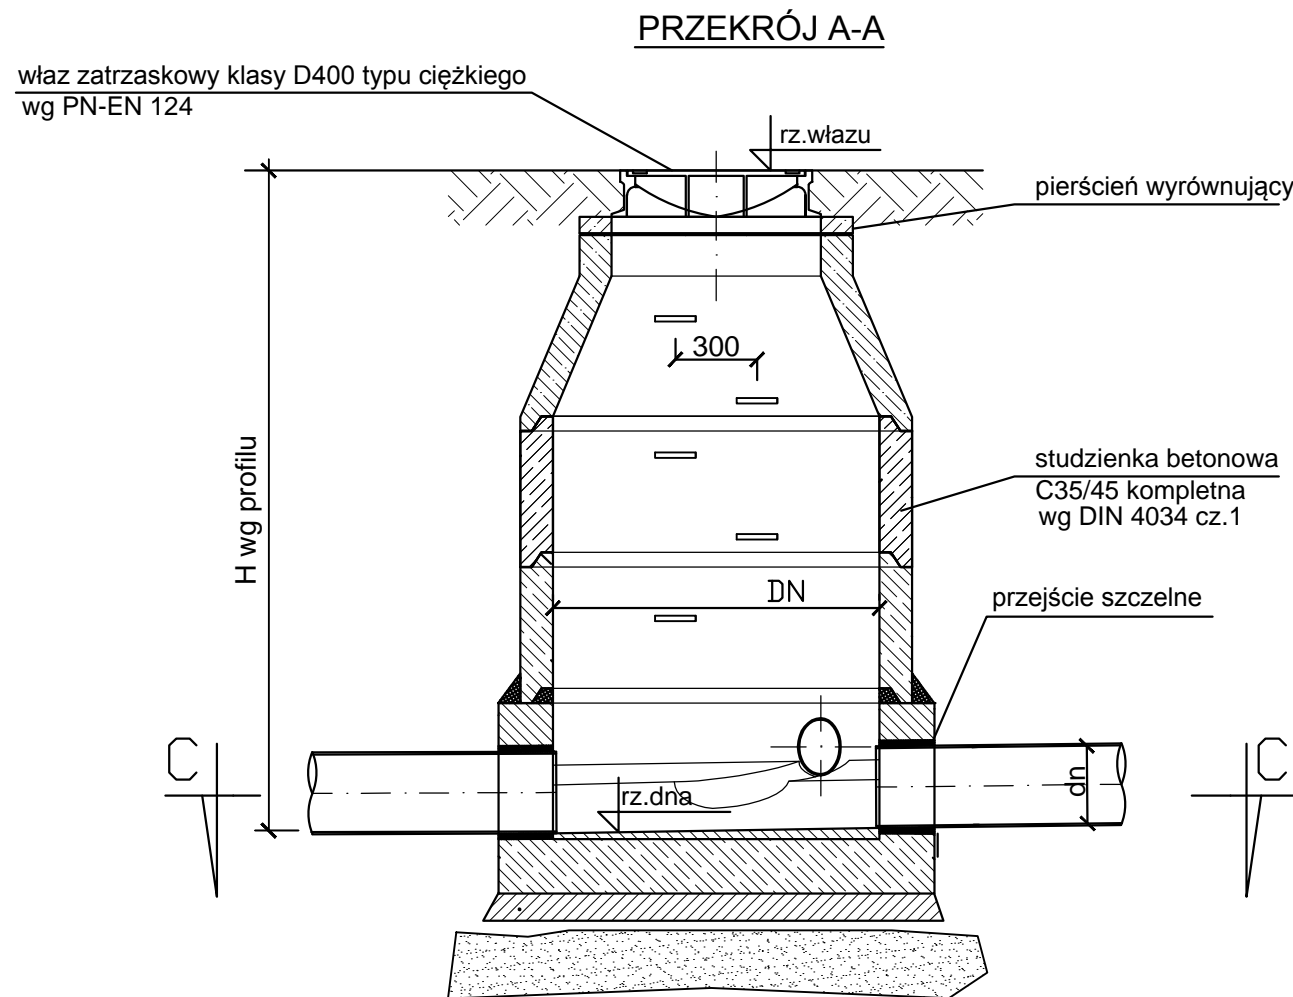

DN [mm]	1200
Dz [mm]	1470

UWAGI:

1. Wszystkie rzędnę i średnice wg profili podłużnych.
2. Kaskady zewnętrzne należy zastosować w miejscach, gdzie różnica wysokości pomiędzy rzędną włączenia kanału, a rzędną dna studni przekracza 0,5 m.
3. Kaskady zewnętrzne należy wykonać z analogicznego materiału jak rury kanalizacyjne, o średnicy DN250 w przypadku rur przewodowych o średnicy \geq DN500 oraz o średnicy DN200 w przypadku rur przewodowych o średnicy $<$ DN500.

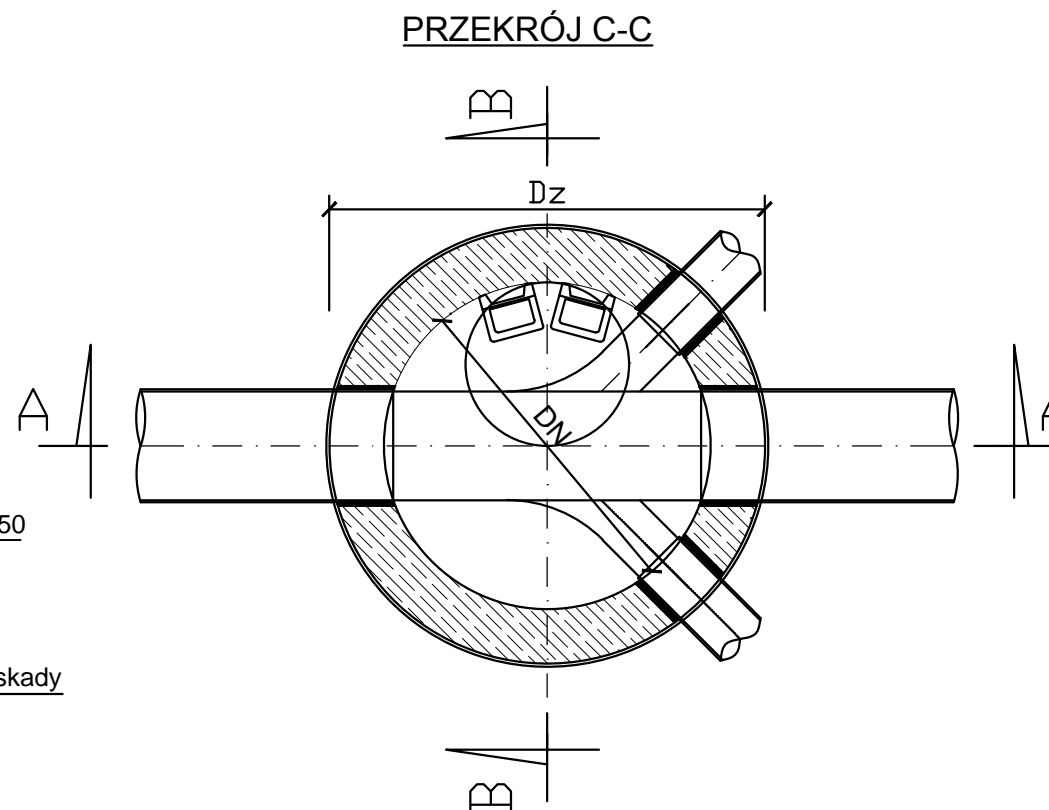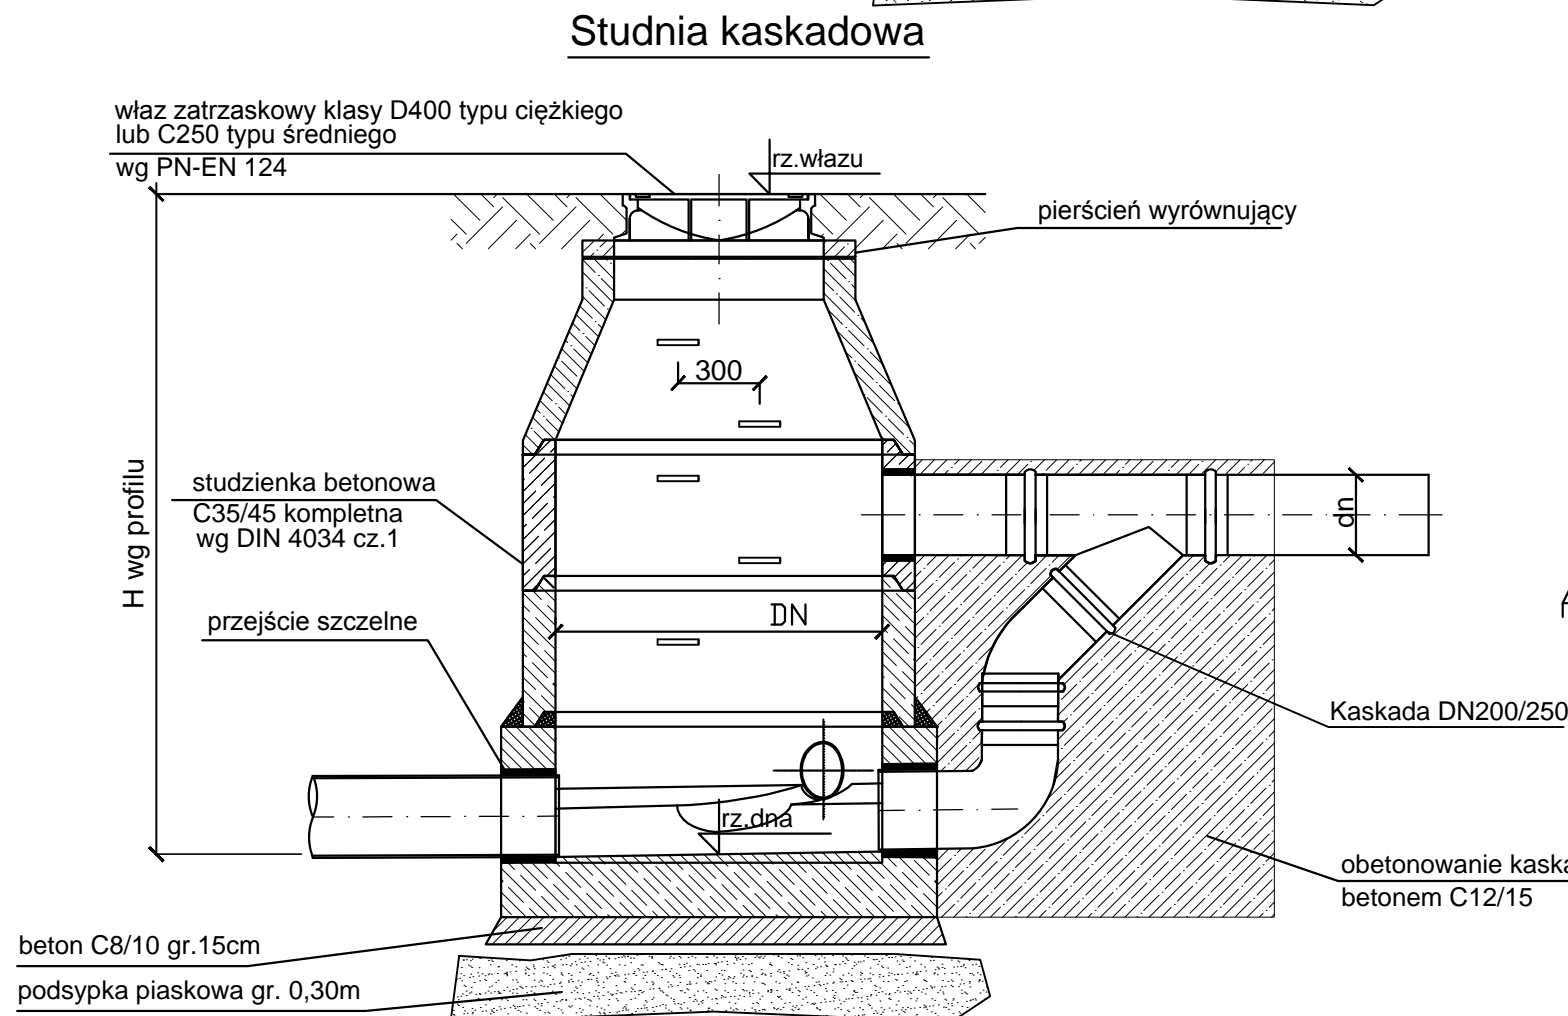

Jednostka projektowa:						Egis Poland Sp. z o.o. ul. Domaniewska 39A, 02-672 Warszawa tel. (022) 20 30 100, fax: (022) 20 30 101		
Inwestor:						Gmina Legnica pl. Słowiański 8 59-220 Legnica		
Tytuł projektu: BUDOWA UL... T. GUMIŃSKIEGO W LEGNICY, W ZAKRESIE PRZESUNIĘCIA WRAZ Z INFRASTRUKTURĄ TOWARZYSZĄCĄ CAŁEGO SKRZYŻOWANIA UL. GUMIŃSKIEGO Z UL. KARLIŃSKIEGO, W RAMACH BUDOWY "ZBIORCZEJ DROGI POŁUDNIOWEJ - ETAP III OD AL. RZECZYPOSPOLITEJ DO UL. SIKORSKIEGO"								
Stadium: <div style="text-align: center; font-weight: bold; font-size: 1.2em;"> PROJEKT WYKONAWCZY - ZMIANA ZRID </div>						Nazwa opracowania: <div style="text-align: center; font-weight: bold;"> Kanalizacja deszczowa </div>		
Tytuł rysunku: <div style="text-align: center; font-weight: bold; font-size: 1.2em;"> Schemat studni typowej </div>						Nr rysunku: <div style="text-align: center; font-weight: bold;"> KD-03 </div>		Skala: <div style="text-align: center; font-weight: bold;"> 1:500 </div>
Stanowisko:		Imię i nazwisko:	Nr uprawnień/ specjalność:	Podpis:	Data:			
Projektant:		mgr inż. Agnieszka Jończyk	SLK/1615/POOS/07 INSTALACYJNA		02.2019			
Opracował:		mgr inż. Paweł Kwiecień	--		02.2019			
Sprawdzający:		mgr inż. Monika Karpińska	MAZ/0337/POOS/11 INSTALACYJNA		02.2019			
Tom:				Nazwa pliku:				
Cecha projektu: <div style="text-align: center; font-weight: bold;"> P229 </div>	Faza: <div style="text-align: center; font-weight: bold;"> PB </div>	Branża: <div style="text-align: center; font-weight: bold;"> SAN </div>	P229-PB-SAN-01-001-2001-01					