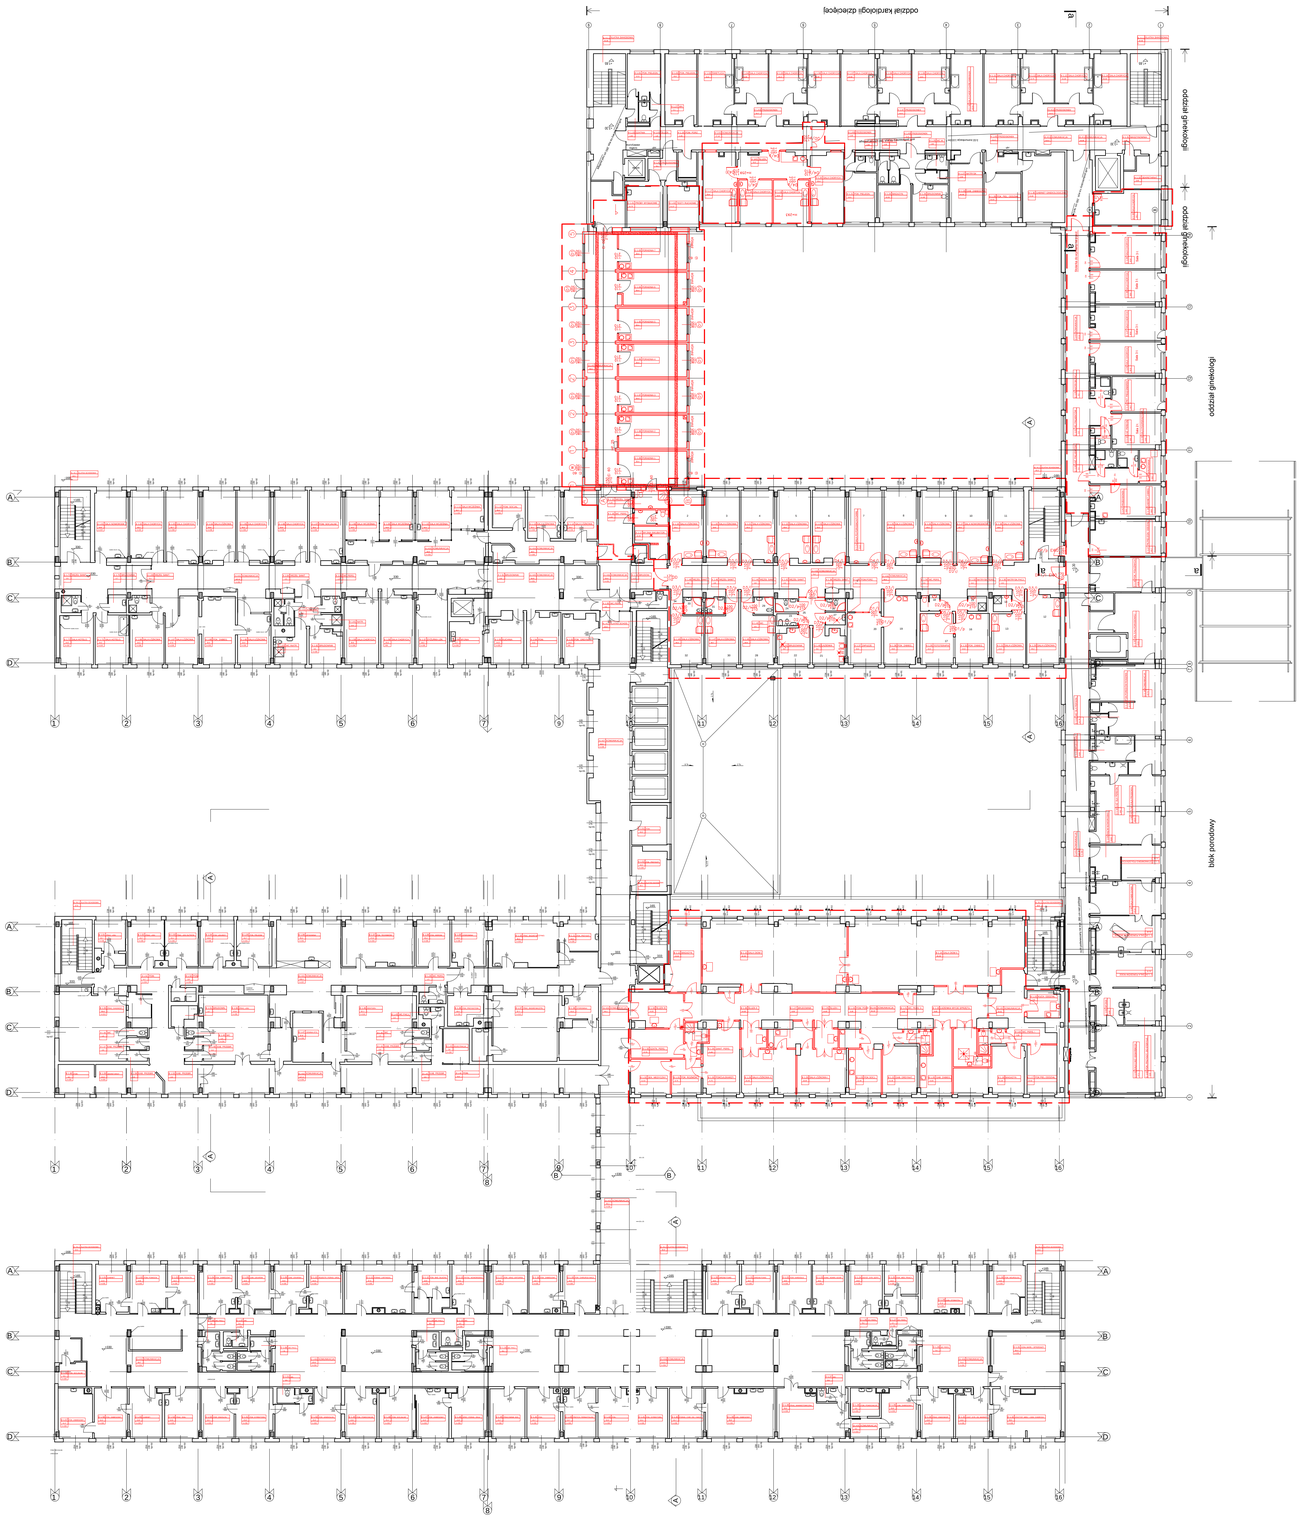

NUMER_POMIESZCZENIA	NAZWA_POMIESZCZENIA	POWIERZCHNIA
A 1.01	SALA CHORYCH	19.600000
A 1.02	SALA CHORYCH	20.100000
A 1.03	SALA CHORYCH	20.100000
A 1.04	SALA ŁÓŻKOWA	20.600000
A 1.05	SALA CHORYCH	20.600000
A 1.06	SALA CHORYCH	20.600000
A 1.07	POM. SOCJALNE	5.400000
A 1.08	SALA WCZEŚNIA.	14.800000
A 1.09	SALA WCZEŚNIA.	14.100000
A 1.10	SALA WCZEŚNIA.	14.100000
A 1.11	SALA WCZEŚNIA.	13.100000
A 1.12	POM. SOCJAL.	5.400000
A 1.13	SALA ŁÓŻKOWA	20.600000
A 1.14	SALA ŁÓŻKOWA	20.600000
A 1.15	WĘZEŁ SANIT.	5.400000
A 1.16	WC PERS.	4.350000
A 1.17	MYJNIA INKUBATOR	18.350000
A 1.18	BRUDOWN.	1.400000
A 1.19	SALA ŁÓŻKOWA	19.800000
A 1.20	SALA ŁÓŻKOWA	19.800000
A 1.21	SALA ŁÓŻKOWA	20.600000
A 1.22	SALA ŁÓŻKOWA	20.600000
A 1.23	SALA ŁÓŻKOWA	20.600000
A 1.24	SALA PO PORODACH POMIAR	21.000000
A 1.25	SALA ŁÓŻKOWA	20.900000
A 1.26	SALA ŁÓŻKOWA	20.900000
A 1.27	SALA NOWORODKÓW	20.600000
A 1.28	SALA ŁÓŻKOWA	19.800000
A 1.29	SALA ŁÓŻKOWA	20.600000
A 1.30	NARTKOSKANIA	4.400000
A 1.31	SALA ŁÓŻKOWA	14.800000
A 1.32	NARTKOSKANIA	2.400000
A 1.33	POK. ZABIEG.	14.800000
A 1.34	WC PERS.	2.400000
A 1.35	FOTOTERAPIA	14.800000
A 1.36	POK. ZABIEG.	19.800000
A 1.37	ZABIEG	15.300000
A 1.38	WĘZEŁ SANIT.	2.100000
A 1.39	POM.PORZ	2.100000
A 1.40	ŁAZIENKA	5.600000
A 1.41	BRUDOWNIK	9.900000
A 1.42	WC	2.400000
A 1.43	WĘZEŁ SANIT.	5.600000
A 1.44	WĘZEŁ SANIT.	5.600000
A 1.45	SALA ŁÓŻKOWA	19.800000
A 1.46	WĘZEŁ SANIT.	5.600000
A 1.47	SALA ŁÓŻKOWA	19.800000
A 1.48	WĘZEŁ SANIT.	2.800000
A 1.49	SALA ŁÓŻKOWA	19.800000
A 1.50	WC PERS.	4.350000
A 1.51	BRUDOWNIK	2.800000
A 1.52	POM.	10.800000
A 1.53	POK. PRZYJĘĆ.	10.800000
A 1.54	POK. ORDYNAT.	14.800000
A 1.55	POM.	14.800000
A 1.56	KUCHNIA	19.400000
A 1.57	MYJNIA	12.400000
A 1.58	WYDZIELNIA LEK.	19.400000
A 1.59	SALA CHORYCH	20.600000
A 1.60	SALA CHORYCH	20.600000
A 1.61	WC PERS.	4.350000
A 1.62	NATR.	2.800000
A 1.63	BRUDOWNIK	8.900000
A 1.64	WC PERS.	8.350000
A 1.65	WĘZEŁ SANIT.	4.500000
A 1.66	SALA ŁÓŻKOWA	14.800000
A 1.67	POK. ZABIEG.	19.400000
A 1.68	SALA ŁÓŻKOWA	17.400000
A 1.69	SALA ŁÓŻKOWA	14.800000
A 1.70	WĘZEŁ SANIT.	3.100000
A 1.71	BRUDOWNIK	2.700000
A 1.72	SALA HOTELO.	14.800000
A 1.73	SALA HOTELO.	14.800000
A 1.74	WĘZEŁ SANIT.	2.900000
A1.K01	KOMUNIKACJA	167.800000
A1.K02	KOMUNIK.	8.400000
A1.K03	KOMUNIKACJA	29.800000
A1.K04	KOMUNIKACJA	13.100000
A1.K05	KOMUNIKACJA	44.100000
A1.K06	KOMUNIKACJA	44.900000
A1.K07	KOMUNIKACJA	23.900000
A1.K08	KOMUNIKACJA	69.300000
A1.K09	KOMUNIKACJA	6.400000
A1.K10	KOMUNIKACJA	98.500000
B 1.01	PRAC. USG	10.100000
B 1.02	PRAC. USG	13.700000
B 1.03	PRAC. USG SUTKÓW	13.100000
B 1.04	POK. LEKARZY	13.600000
B 1.05	POK. PIELĘGN.	13.600000
B 1.06	OPISOWNIA	25.400000
B 1.07	POK. TECHNIKÓW	22.700000
B 1.08	POK. KIEROW.	25.100000
B 1.09	STERÓWNIA	13.100000
B 1.10	PRAC. BADAŃ NACZYNIO.	25.700000
B 1.11	POK. PRZYGOT.	10.100000
B 1.12	MAGAZYN	19.840000
B 1.13	SALA DIOM I	20.820000
B 1.14	SALA DIOM II	20.820000
B 1.15	KUCH. ODDZIAŁ	7.450000
B 1.16	POK.PIELĘGNIAR.	14.250000
B 1.17	MAGAZYN	21.840000
B 1.18	ŁAZIENKA/ MYCIE SPRZĘTU	8.850000
B 1.19	GAB. ZABIEG.	14.830000
B 1.20	WC PERS. II	4.620000
B 1.21	GAB. ORDYNAT.	14.470000
B 1.22	POK.SIOSTY	12.490000
B 1.23	POM. PORZ	4.190000
B 1.24	ŚLUZA I	14.830000
B 1.25	SALA ŁÓŻKOWA I	18.641000
B 1.26	BRUDOWNIK	8.750000
B 1.27	ŚLUZA II	14.830000
B 1.28	SALA ŁÓŻKOWA II	20.490000
B 1.29	POKÓJ/LEKARZY	8.750000
B 1.30	POK. NOWOW.	8.750000
B 1.31	SEK. MEDYCZNY	11.520000
B 1.32	SZATN. PERS.	12.310000
B 1.33	ŚLUZA III	14.830000
B 1.34	SANIT. PERS.	5.440000
B 1.35	STERÓWNIA	21.200000
B 1.36	PRAC. BADAŃ NACZYN.	37.700000
B 1.37	POK. PRZYGOTOW.	10.100000
B 1.38	WC PERS.	1.400000
B 1.39	POM.	5.300000
B 1.40	POM.	3.400000
B 1.41	REJESTRACJA	7.850000
B 1.42	KAB. PRZEBR.	2.600000
B 1.43	WC PAC.	1.650000
B 1.44	KAB. PRZEBR.	2.600000
B 1.45	WC	1.650000
B 1.46	RENTGEN	37.200000
B 1.47	CIEMNIA RTG	11.800000
B 1.48	KAB. PRZEBR.	2.600000
B 1.49	WC	1.650000
B 1.50	PRAC. USG	37.200000
B 1.51	BRUDOWN.	3.700000
B 1.52	POM.	3.400000
B 1.53	KAB. PRZEBR.	2.600000
B 1.54	POM.	6.100000
B 1.55	PRAC. DIAGNOST.	19.800000
B 1.56	WC	1.650000
B 1.57	KAB. PRZEBR.	2.600000
B 1.58	KAB. PRZEBR.	2.600000
B 1.59	SEKRETARIAT	19.800000
B 1.60	POM.	9.700000
B 1.16	WC PERS.	4.350000
B1.K01	KOMUNIKACJA	108.500000
B1.K02	KOMUNIKACJA	117.400000
B1.K4	KOMUNIKACJA	86.250000
B1.K5	KOMUNIKACJA	206.810000
C 1.01	SALA CIĘĆ CESARSKICH	37.100000
C 1.02	POK. PRZYGOT. DO STERYLIZ.	3.030000
C 1.03	MYJNIA	3.030000
C 1.04	SALA PORODÓW RODZ.	19.700000
C 1.05	SALA PORODÓW W WODZIE	20.300000
C 1.06	SALA ZABIEGOWA	20.700000
C 1.07	STANOWISKO PIELĘGNIARSKIE	11.600000
C 1.08	KĄCIK NOWORODKA	8.100000
C 1.09	OGÓLNA SALA PORODOWA	38.000000
C 1.10	ŁAZ. DLA PERSON.	4.600000
C 1.11	BRUDOWNIK	8.600000
C 1.12	WC DLA PERSON.	11.700000
C 1.13	POK.PORODÓW.RODZINN.	12.400000
C 1.14	KOMUNIKACJA	24.700000
C 1.15	HOL SALI PORODOWEJ	24.000000
C 1.16	POK. POŁOŻNYCH	24.000000
C 1.17	PK.PIELĘGN. DZIENNEJ	21.000000
C 1.18	GABINET ZABIEG.	19.800000
C 1.19	ŁAZ. PACJENTÓW	3.100000
C 1.20	BRUDOWNIK	6.400000
C 1.21	WC PACJENTÓW	3.100000
C 1.22	ŁAZ. PERSON.	2.900000
C 1.23	SALA POGOTOWIA	14.800000
C 1.24	PRT. PIELĘGNIAREK	14.200000
C 1.25	NARTKOSKANIA	2.400000
C 1.26	SALA CHORYCH	19.800000
C 1.27	SALA CHORYCH	19.800000
C 1.28	SALA CHORYCH	19.800000
C 1.29	SALA CHORYCH	21.800000
C1.K1	KOMUNIKACJA	182.000000
C1.K2	PRZEDSIONEK	5.900000
C1.K3	KOMUNIKACJA	57.400000
D 1.01	GABINET	12.200000
D 1.02	POM. POMOCNI.	14.800000
D 1.03	GAB. PEDIATR.	12.700000
D 1.04	POK. ZABIEGOWY	14.100000
D 1.05	GAB. LEKARSKI	13.100000
D 1.06	WC PACJ.	2.800000
D 1.07	WC	3.100000
D 1.08	WC PACJ.	7.400000
D 1.09	GAB. LEKARSKI	13.900000
D 1.10	REJESTR. PORAD. LRKOL.	14.100000
D 1.11	PORAD. LARYNGOL.	27.500000
D 1.12	PORADNIA SŁUCHU	11.100000
D 1.13	PATOL. NOWORODKA	14.200000
D 1.14	WC PACJ.	8.400000
D 1.15	WC	3.100000
D 1.16	WC PACJ.	8.400000
D 1.17	POR. URAZ—ORTOPED.	15.900000
D 1.18	POK. ZABIEGOWY	12.700000
D 1.19	POR. CHIRURGII NACZ.	14.300000
D 1.20	ZARZĄD FUND.	14.000000
D 1.21	ZARZĄD FUND.	13.700000
D 1.22	POR. KARDIOLO.	14.300000
D 1.23	KANC. ADMIN.—GOSP.	14.100000
D 1.24	ASYST. DYR. SZPIT.	14.400000
D 1.25	POR. MED. PRACY.	13.700000
D 1.26	WC PERS.	8.400000
D 1.27	WC PERS.	2.600000
D 1.28	WC PERS.	2.600000
D 1.29	GAB. STOMATOL.	27.200000
D 1.30	PAR. NEUROLOG.	14.200000
D 1.31	DZIAŁ MARK. I SPRZEDAŻY	32.200000
D 1.32	STATYST. MED. + DOK. CHOREW.	28.500000
D 1.33	ZAST. DYR. DS. MARKET.	14.200000
D 1.34	PRAC. ENDOSKOP.	13.900000
D 1.35	GAB. ZABIEGOWY	28.500000
D 1.36	POM. POMOCNICZE	5.800000
D 1.37	WC	8.400000
D 1.38	PRAC. MAMOTOMICZNA	26.100000
D 1.39	GAB. ZABIEGOWY	28.500000
D 1.40	PORAD. CHIR. SO. I NACZ.	14.700000
D 1.41	POK. DYREKTORA	14.100000
D 1.42	POM.	14.300000
D 1.43	PRZYCH. FERMATOLOG.	13.100000
D 1.44	POM.	13.700000
D 1.45	PRACOWNIK SOC.	14.200000
D 1.46	SPEC. PORAD. ONKOL.	14.800000
D 1.47	POK. ZABIEGOWY	14.700000
D 1.48	POM. SOCJALNE	15.100000
D 1.49	POM. POMOCNICZE	13.600000
D 1.50	POR. ONKOLOG.	23.900000
D 1.51	POR. ONKOLOG.	13.700000
D 1.52	PRAC. ENG.	14.300000
D 1.55	GABINET	13.800000
D 1.56	POK. ZABIEGOWY	13.800000
D 1.57	POK. ZABIEGOWY	14.300000
D 1.58	POM. SOCJALNE	5.500000
D 1.K02	KOMUNIKACJA	125.700000
D1.K01	KOMUNIKACJA	62.100000
D1.K03	KOMUNIKACJA	52.100000
D1.K04	KOMUNIKACJA	212.700000
D1.K05	KOMUNIKACJA	12.400000
D1.K06	KOMUNIKACJA	77.700000
G 1.01	PRÓBY WYSIŁKOWE	17.200000
G 1.02	TESTY RUCHOWE	17.200000
G 1.03	PORADNIA 7	21.100000
G 1.04	PORADNIA 6	20.400000
G 1.05	PORADNIA 5	20.400000
G 1.06	PORADNIA 4	20.400000
G 1.07	PORADNIA 3	20.400000
G 1.08	PORADNIA 2	20.400000
G 1.09	PORADNIA 1	20.400000
G1.K0	KOMUNIKACJA	68.600000
H 1.01	POK. PIELĘGN.	17.100000
H 1.02	POK. PIELĘGN.	19.100000
H 1.03	ŚWIETLICA	21.100000
H 1.04	SALA CHORYCH	13.100000
H 1.05	SALA CHORYCH	19.100000
H 1.06	SALA CHORYCH	19.100000
H 1.07	SALA CHORYCH	19.100000
H 1.08	SALA CHORYCH	21.100000
H 1.09	SALA CHORYCH	14.500000
H 1.10	SALA CHORYCH/REANIMAH.JA	20.500000
H 1.11	SALA CHORYCH	21.200000
H 1.12	SALA CHORYCH	13.700000
H 1.13	SALA CHORYCH	19.100000
H 1.14	SALA CHORYCH	20.100000
H 1.15	OZAINIL	7.200000
H 1.16	POM. PORZ	4.200000
H 1.17	SALA CHORYCH	20.400000
H 1.18	SALA CHORYCH	19.100000
H 1.19	SALA CHORYCH	19.100000
H 1.20	SALA CHORYCH	20.400000
H 1.21	POK. PIELĘGN.	17.100000
H 1.22	WC	2.800000
H 1.23	WC P.	4.800000
H 1.24	MAGAZYN	10.100000
H 1.25	WC	4.600000
H 1.26	BRUDOWNIK	11.600000
H 1.27	NATRYSK	2.500000
H 1.27	WC	2.100000
H 1.28	GAB. ZABIEGOWY	16.500000
H 1.29	POK. PIEL. ODDZIAŁ.	16.500000
H 1.30	GABINET GINEKOLOGICZNY	24.800000
H 1.31	MAGAZYNOWA	1.900000
H 1.32	SEKRETARIAT	8.300000
H 1.K1	ŚLUZA	1.800000
H 1.K2	PRZEDSIONEK	2.100000
H 1.K3	KOMUNIKACJA	27.400000
H 1.K4	PRZEDSIONEK	1.4
H 1.K5	PRZEDSIONEK	2.300000
H 1.K6	PRZEDSIONEK	1.4
H 1.K8	PRZEDSIONEK	1.4
H 1.K9	PRZEDSIONEK	1.4
H 1K.5	ŚLUZA	15.700000
H1.K10	PRZEDSIONEK	1.4
H1.K11	KOMUNIKACJA	110.100000
H1.K12	KOMUNIKACJA	16.000000
KL A1.1	KLATKA SCHODOWA	18.900000
KL A1.2	KLATKA SCHOD.	20.800000
KL A1.3	KLATKA SCHODOWA	18.900000
KL B1.1	KLATKA SCHODOWA	17.600000
KL B1.2	KLATKA SCHODOWA	18.900000
KL B1.3	KLATKA SCHODOWA	18.900000
KL D1.1	KLATKA SCHODOWA	17.400000
KL D1.2	KLATKA SCHODOWA	28.600000
KL D1.3	KLATKA SCHODOWA	28.600000
KL H.1.1	KLATKA SCHODOWA	30.800000
KL H.1.2	KLATKA SCHODOWA	18.90

Niniejsze opracowanie jest chronione Ustawą o Prawie Autorskim. Jego kopiowanie, powielanie lub publikowanie w części lub całości bez zgody Autorów jest ZABRONIONE (DZ.U. Nr 24, poz.83, art.1 punkt 2 z dnia 24.04.1994 r. z późniejszymi zmianami)

Inwestor
Wojewódzki Szpital Specjalistyczny we Wrocławiu ul. H. Kamieńskiego 73a

Temat
System numeracji pomieszczeń szpitala

Obiekt
Budynek nr 1

Opracowanie:
mgr Joanna Lesiak
mgr inż. arch. Rafał Tamowicz
mgr inż. arch. Jurand Szela
mgr inż. arch. Marta Jaszczuk

Skala	Nr rysunku	Data
1:200	03	wrzesień 2013

Tytuł rysunku
POMIESZCZENIA PIĘTRA 01