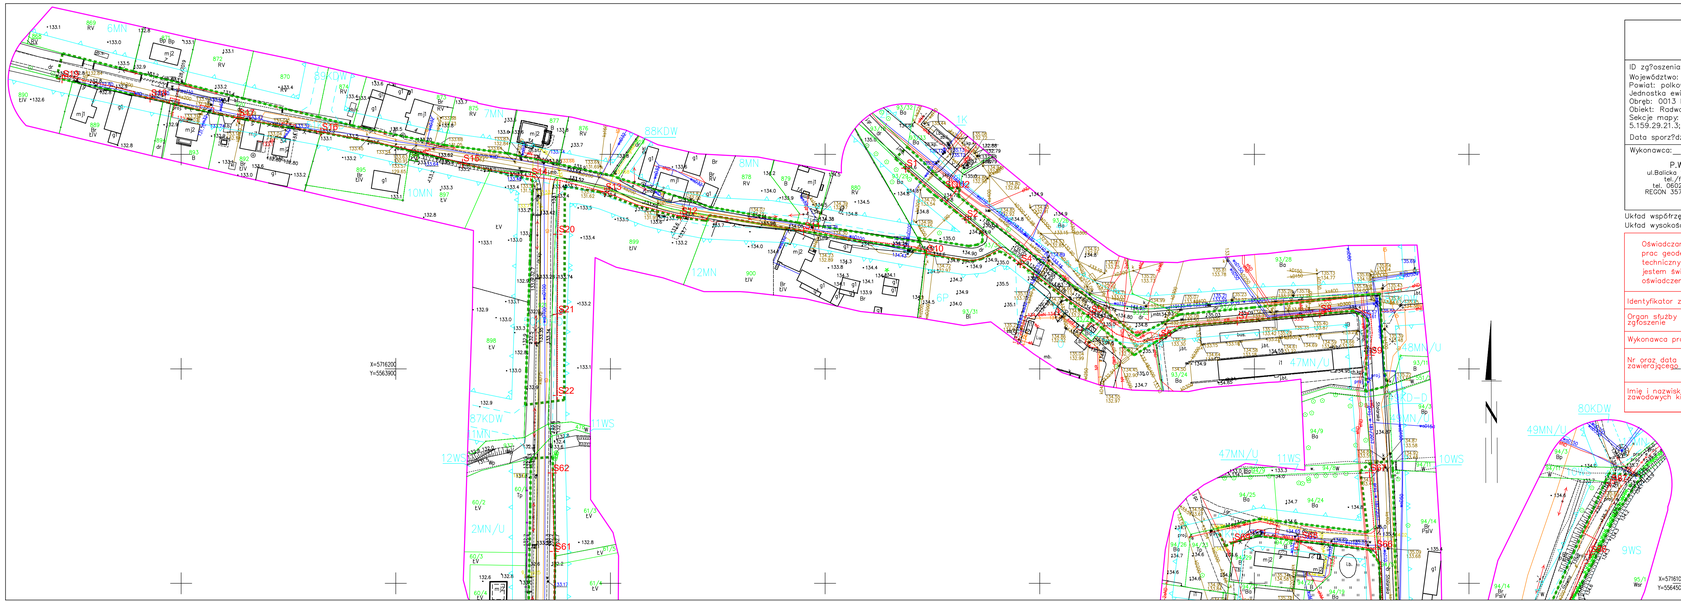

MAPA DO CELÓW PROJEKTOWYCH
Skala 1:1000

ID zgłoszenia: DG.GIK.6640.1.1784.2021
Województwo: dolnośląskie
Powiat: polkowicki
Jednostka ewidencyjna: 021606_2 Radwanice
Obręb: 0013 Radwanice
Obiekt: Radwanice 2
Sekcje mapy: 5.159.28.20.4; 5.159.28.25.2; 5.159.29.16.3; 5.159.29.21.1; 5.159.29.21.3; 5.159.29.21.2; 5.159.29.21.4; 5.159.29.22.1; 5.159.29.22.3
Data sporządzenia mapy: 10.03.2022r.

Wykonawca:

P.W. JOTTE S.C.
ul.Balicka 100 lok.41,30-149 Kraków
tel./fax 012 632-59-34
tel. 0602-722-722, 0-601-546-284
REGON 357194269 NIP 678-27-83-952

GEODETA UPRAWNIONY
Nr. upr. dzw. 16627
mgr inż. Jacek Tślycki

Układ współrzędnych prostokątnych płaskich "2000/5".
Układ wysokościowy PL-EVRF2007-NH.

Oświadczam, że niniejszy dokument został opracowany w wyniku prac geodezyjnych i kartograficznych, których rezultaty zawiera operat techniczny pozytywnie zweryfikowany. Jednocześnie informuję, że jestem świadomy odpowiedzialności karnej za złożenie fałszywego oświadczenia.

| | |
|---|---|
| Identyfikator zgłoszenia prac geodezyjnych | DG.GIK.6640.1.1784.2021 |
| Organ służby geodezyjnej, który otrzymał zgłoszenie | Starosta Polkowicki |
| Wykonawca prac geodezyjnych | P.W. JOTTE s.c. |
| Nr oraz data sporządzenia dokumentu zawierającego wynik pozytywnej weryfikacji | Protokół Weryfikacji Nr DG.GIK.6640.1.1784.2021_37645 z dnia 05.07.2022r. |
| Imię i nazwisko oraz nr uprawnień zawodowych kierownika prac | mgr inż. Jacek Tślycki Nr uprawnień 16627 |

STAROSTA POLKOWICKI
Zatwierdzenie projektowe nr DG.GIK.6630.1.245.2022
Ilość przedmiotowe narady koordynacyjnej przeprowadzonej za pomocą środków komunikacji elektronicznej zakończonej w dniu 05-10-2022
Z up. Starosty
Agnieszka Klepacka
PRZEWODNICZĄCY NARADY KOORDYNACYJNEJ

Agnieszka Klepacka
Elektronicznie podpisany przez Agnieszka Klepacka
Data: 2022.10.11 13:53:23 +02'00'

Sekcje lokalizacyjne
5.159.28.20.4 | 5.159.28.25.2 | 5.159.29.16.3
5.159.29.21.1 | 5.159.29.21.3 | 5.159.29.21.2 | 5.159.29.22.1
5.159.28.25.3 | 5.159.29.21.4 | 5.159.29.22.3

Niniejszą mapę do celów projektowych sporządzono na podstawie mapy zasadniczej, pomiaru uzupełniającego oraz materiałów otrzymanych z PODGiK w Polkowicach.
Granice działek wniesiono na podstawie danych uzyskanych z ewidencji gruntów i budynków.
Nie badano dokładności wyznaczenia granic.
Nie badano służebności gruntowych.
W zakresie opracowania wniesiono MPZP.
W zakresie opracowania wniesiono projekty ZUDP.
Nie wyklucza się istnienia innego uzbrojenia niż wykazane na mapie.

- Zakres aktualizacji mapy projekty ZUDP
- linia rozgraniczająca tereny o różnych funkcjach lub zasadach zagospodarowania
- Nieprzekraczalna linia zabudowy
- Obowiązująca linia zabudowy
- Oznaczenia terenów z MPZP
- Ogrodzenie nietrwałe
- Krzak
- Teren budowy
- działka ewidencyjna
- kontur klasyfikacyjny
- użytek gruntowy

LEGENDA:
- istniejąca linia kablowa niskiego napięcia 4kV,400V, typu AXKXS 4x50 żyłowy
- projektowana linia kablowa niskiego napięcia 4kV,400V, typu AXKXS 4x50 żyłowy
- projektowana linia kablowa niskiego napięcia 4kV,400V, typu AXKXS 4x50 żyłowy na trasie o dł. 80,60 metrów z zainstalowaniem słupowo-montażowego przy projektowanym słupie nr 1 projektowanej linii na słupie nr 1 istniejącej linii