


Przekroje konstrukcyjne

1:50

Odcinek w obrębie m. Lubasz

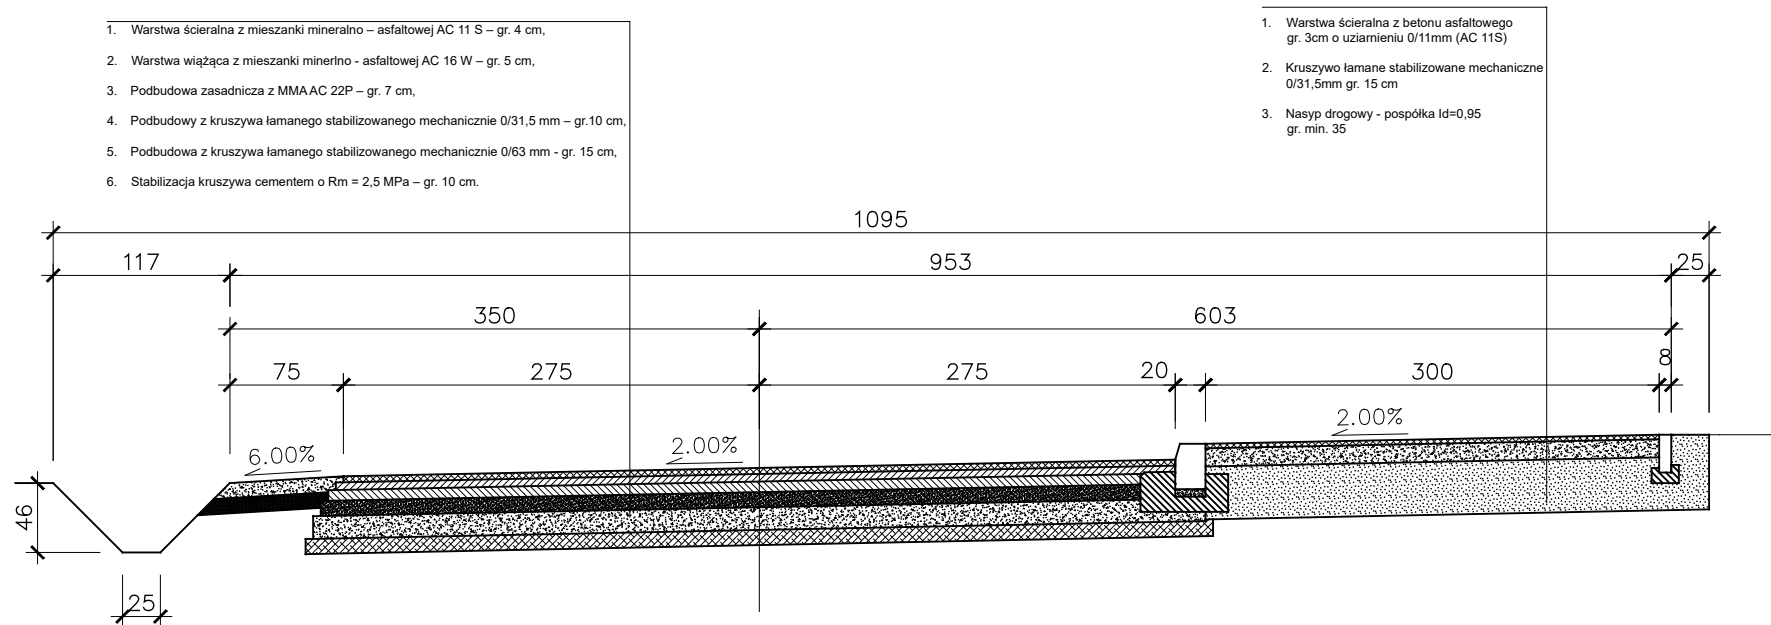

Wykonawca:



Aeko Inżynieria
Artur Kołakowski
ul. Keplera 4e/16
60-158 Poznań

Zamawiający:



Urząd Gminy w Lubasz
ul. Bolesława Chrobrego 37
64 - 720 Lubasz

Nazwa zadania:

"Budowa drogi Lubasz - Antoniewo"

Data: 30.04.2024 r.

Skala 1:50

Nazwa i
nr rysunku:

Przekrój konstrukcyjni - I

Rys. nr 5

Opracował:

mgr. inż Artur Kołakowski